


LEGENDA - ROZVOJOVÉ LOKALITY	
A1)	VYŠE HRADZE
A2)	VYŠE HRADZE - PRÍSTUP, KOMUNIKÁCIA
B	NOVÁ ULICA
C	PRI IHRISKU
D	NAD KAPLINKOU
P1)-P9)	PRELUKY
1)	FOTOVOLTICKÁ ELEKTRÁREŇ - ZM. FUNKCIA

K. Ú. DOLNÉ OREŠANY

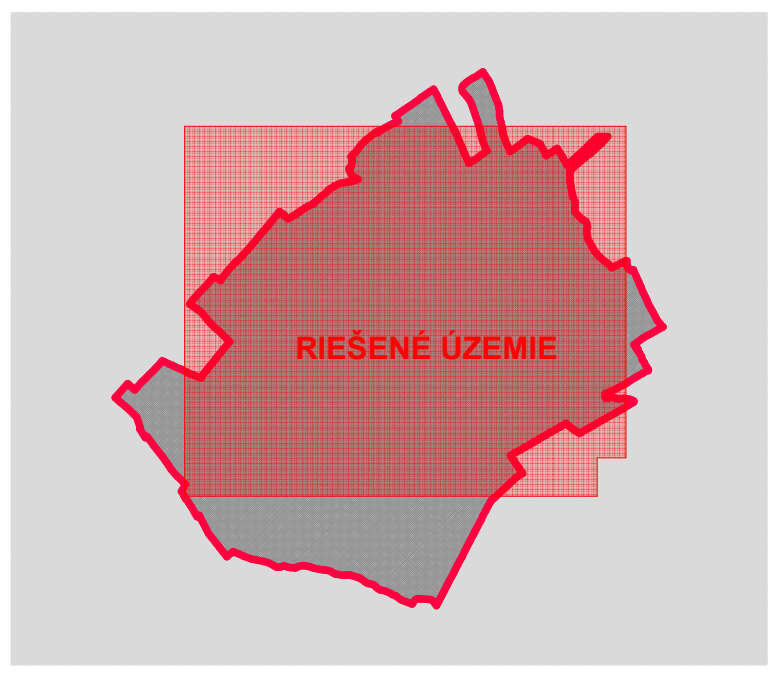

LEGENDA :

STAV	NÁVRH	VÝHLAD	
			HRANICA KATASTRA OBCE KOŠOLNÁ
			HRANICA KATASTRA SUSEDNÝCH OBČÍ
			HRANICA ZASTAVANÉHO ÚZEMIA OBCE
			FUNKČNÉ PLOCHY
			PLOCHY SÍDELNEJ ZELENÉ A POĽNOHOSP. KULTÚR
			PLOCHY KRAJINEJ ZELENÉ A LESOV
			PLOCHY ORNEJ PÔDY
			VODNÉ PLOCHY A TOKY
			ODVODŇOVACÍ KANÁL
			PLOCHY ÚZEMIA POD ZÁVLAHAMÍ / ODVODNENIE
			CESTY III. TRIEDY
			KOMUNIKÁCIE ÚČELOVÉ A MIESTNEHO VÝZNAMU
			POLNÉ A LESNÉ CESTY, KOMUNIKÁCIE PRE PEŠÍCH
			OCHRANNÉ PÁSMA VŠETKÝCH DRUHOV
			OZNAČENIE ROZVOJOVÝCH LOKALÍT
			VZDUŠNÉ ELEKTRICKÉ VEDENIE VN - 22 KV
			VONKAJŠIE 22 KV VEDENIE NAVRHNUTÉ NA DEMONTÁŽ
			NAVRHOVANÉ 22 KV KÁBLOVÉ VEDENIE V ZEMI
			TRAFOSTANICA
			NAVRHOVANÁ KIOSKOVÁ TRAFOSTANICA 22/0,42 KV
			STL PRÍVOD
			STL PLYNOVOD
			UZLOVÝ BOD
			2x DIAKOVÝ KÁBEL (METALICKÝ + OPTICKÝ)
			SIETOVÝ ROZVÁDZAČ
			KÁBLE MIESTNEJ TELEFÓNNEJ SIETE

ÚZEMNÝ PLÁN OBCE KOŠOLNÁ

OBEC KOŠOLNÁ
SCHVAĽOVACIA DOLOŽKA :
ÚZEMNÝ PLÁN OBCE KOŠOLNÁ
BOL SCHVÁLENÝ V OBEČNOM ZASTUPITEĽSTVE
UZN. Č. : 20 / 2011 ZO DŇA : 03. 05. 2011
OPRAVNENÁ OSOBA : Mgr. MARTIN HALAKSA
PODPIS :
PEČIATKA :

OBJEDNÁVATEĽ :	OBEC KOŠOLNÁ	Ing. arch. PAVOL KOVÁČ AUTORIZOVANÝ ARCHITEKT Č. reg. : 0993 AA 1234 IČO : 11 724 143 DIČ : 1020039458
HLAVNÝ RIEŠITEĽ :	Ing. arch. PAVOL KOVÁČ	
VYPRACOVAL :	MARIÁN NOLINER, PETER SRPŇ, Ing. JÁN SPRINKA, RICHARD KOVALČOK	
STAVBA :	ÚPNO KOŠOLNÁ ČISTOPIS	FORMÁT : 8 x A4 DÁTUM : 03/2011 STUPEŇ : ČISTOPIS Č. ZÁKAZKY : 04/2009 Č. VÝKRESU : 04
OBSAH :	VEREJNÉ TECHNICKÉ VYBAVENIE - ENERGETIKA A SPOJE	MIERKA : 1:5000