

LEGENDA :

STAV	NÁVRH	VÝHLAD	
			HRANICA KATASTRA OBCE KOŠOLNÁ
			HRANICA KATASTRA SUSEDNÝCH OBCÍ
			HRANICA ZASTAVANÉHO ÚZEMIA OBCE
			PLOCHY RODINNÝCH DOMOV
			PLOCHY BYTOVÝCH DOMOV
			PLOCHY ZÁKLADNEJ OBČIANSKEJ VYBAVENOSTI
			PLOCHY ŠPORTOVÝCH ZARIADENÍ A REKREÁCIE
			PLOCHY VÝROBY, SKLADOV A TECH. VYBAVENOSTI
			POLNOHOSPODÁRSKA VÝROBA
			PLOCHY FUNKČNÉ ZMIEŠANÉ - RD, OV
			PLOCHY FUNKČNÉ ZMIEŠANÉ - RD, REKREÁCIA
			PLOCHY FUNKČNÉ ZMIEŠANÉ - RD, REKREÁCIA, VÝROBA
			PLOCHY FUNKČNÉ ZMIEŠANÉ - BD, OV
			PLOCHY FUNKČNÉ ZMIEŠANÉ - OV, VÝROBA
			PLOCHY FUNKČNÉ ZMIEŠANÉ - POLNOHOSP. VÝROBA - FOTOVOLTAICKÉ SOLÁRNE POLIA
			PLOCHY FUNKČNÉ ZMIEŠANÉ - POLNOHOSP. VÝROBA - PRIEMYSELNÁ VÝROBA
			PLOCHY FUNKČNÉ - ENERGETICKÁ VÝROBA FOTOVOLTICKÁ ELEKTRÁREŇ
			PLOCHY VEREJNEJ ZELENÉ
			PLOCHY SÚKROMNEJ ZELENÉ - ZÁHRADY
			PLOCHY ORNEJ PÔDY 4 NAJLEPŠÍCH BPEJ
			PLOCHY ORNEJ PÔDY OSTATNÝCH BPEJ
			PLOCHY TRVALÝCH TRÁVNÝCH PORASTOV
			PLOCHY NELESNEJ DREVINOVEJ VEGETÁCIE
			LÍNIOVÁ ZELEŇ
			VODNÉ PLOCHY A TOKY
			ODVODŇOVACÍ KANÁL


ÚZEMNÝ PLÁN

OBEC KOŠOLNÁ

SCHVAĽOVACIA DOLOŽKA :
ÚZEMNÝ PLÁN OBCE KOŠOLNÁ


BOL SCHVÁLENÝ V OBECNOM ZASTUPITEĽSTVE
UZN. Č. : 20 / 2011 ZO DŇA : 03. 05. 2011
OPRÁVNENÁ OSOBA : Mgr. MARTIN HALAKSA
PODPIS :

PEČIATKA :

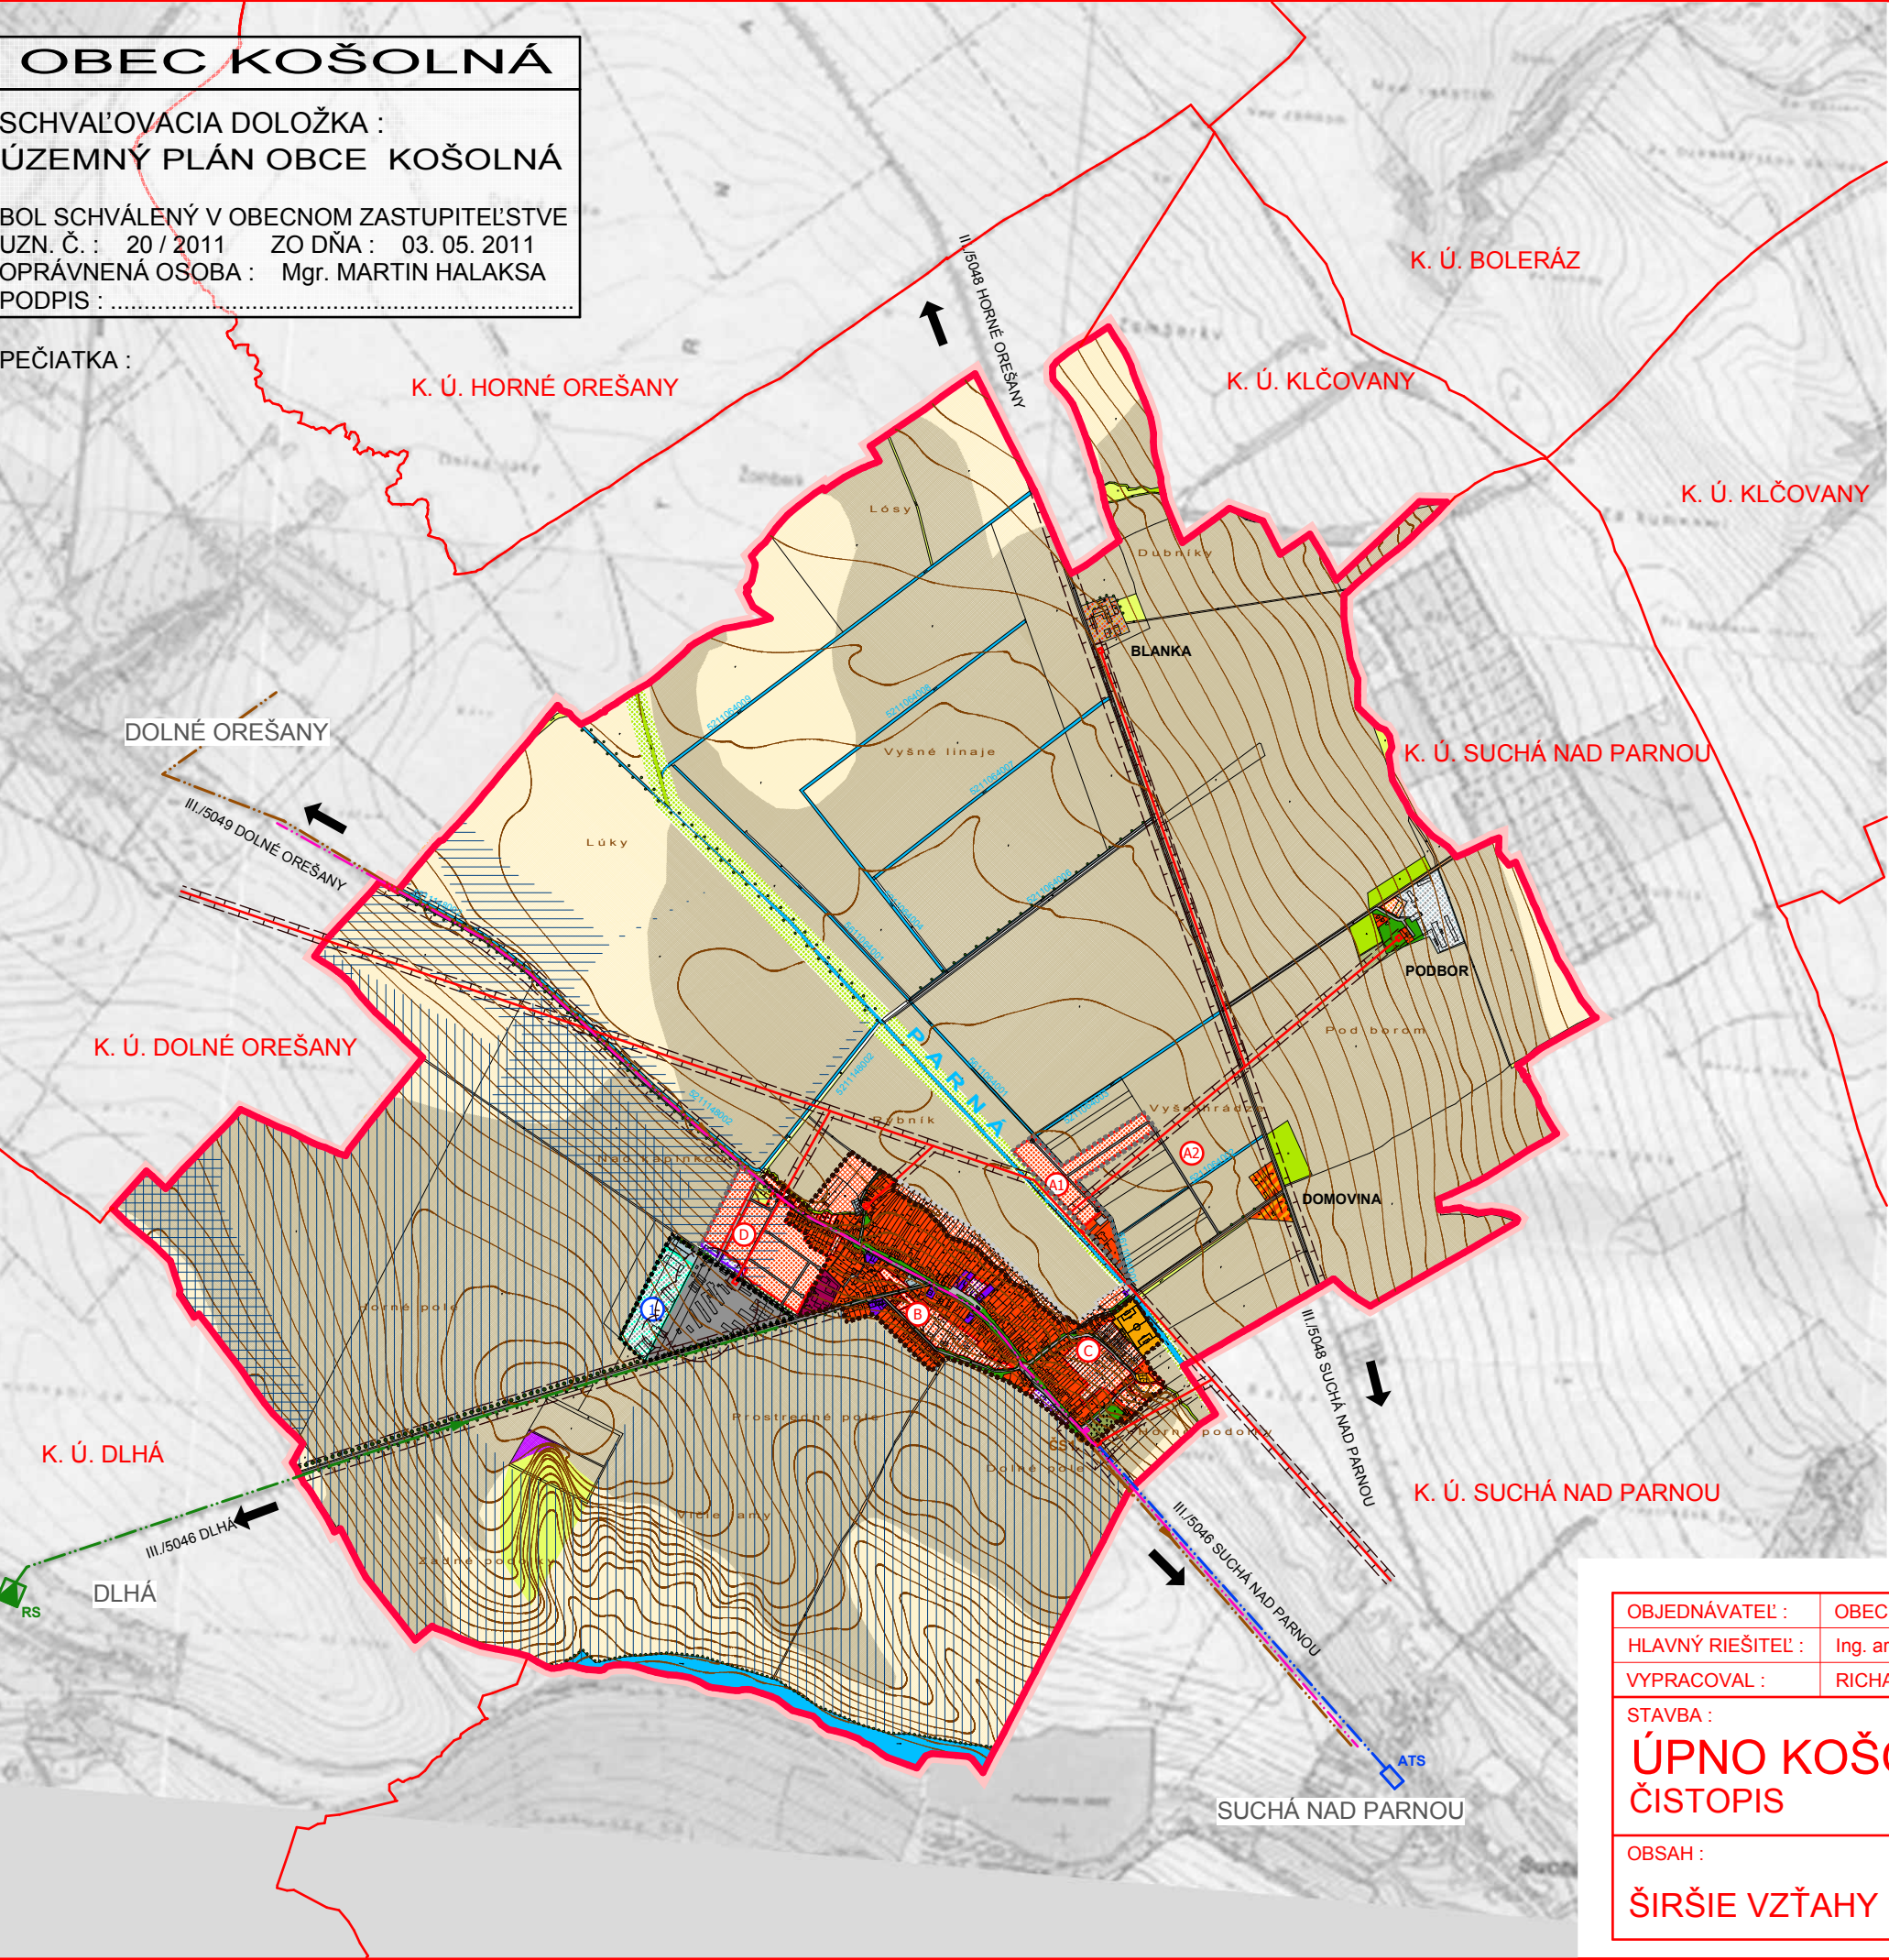

OBCE KOŠOLNÁ

STAV	NÁVRH	VÝHLAD	
			PLOCHY ÚZEMIA POD ZÁVLAHAMÍ / ODVODNENIE
			CESTY II. A III. TRIEDY
			DOPRAVNÉ PLOCHY A KOMUNIKÁCIE
			VZDUŠNÉ ELEKTRICKÉ VEDENIE VN - 22 kV
			TRAFOSTANICA
			VTL PLYNOVOD
			REGULAČNÁ STANICA PLYNU
			2x DIAL'KOVÝ KÁBEL (METALICKÝ + OPTICKÝ)
			PRÍVOD VODY DO OBCE ZO SUCHEJ N. PARNOU
			AUTOMATICKÁ TLAKOVÁ STANICA
			TLAKOVÝ ZBERAČ G1 SPLAŠKOVEJ KANALIZÁCIE
			ČERPACIA STANICA KANALIZÁCIE
			OCHRANNÉ PÁSMA VŠETKÝCH DRUHOV

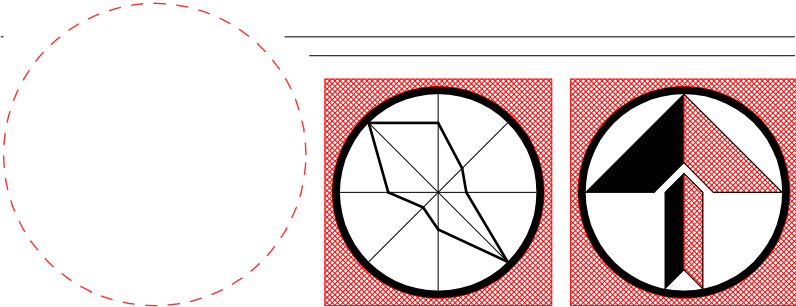

OBJEDNÁVATEĽ : OBEC KOŠOLNÁ		Ing. arch. PAVOL KOVÁČ AUTORIZOVANÝ ARCHITEKT	
HLAVNÝ RIEŠITEĽ : Ing. arch. PAVOL KOVÁČ		č. reg. : 0993 AA 1234 IČO : 11 754 745 DIČ : 1030036458	
VYPRACOVAL : RICHARD KOVALČÍK			
STAVBA :		FORMÁT :	3xA4
ÚPNO KOŠOLNÁ ČISTOPIS		DÁTUM :	03/2011
		STUPEŇ :	ČISTOPIS
		Č. ZÁKAZKY :	04/2009
OBSAH :		MIERKA :	Č. VÝKRESU :
ŠIRŠIE VZŤAHY		1:20 000	01