


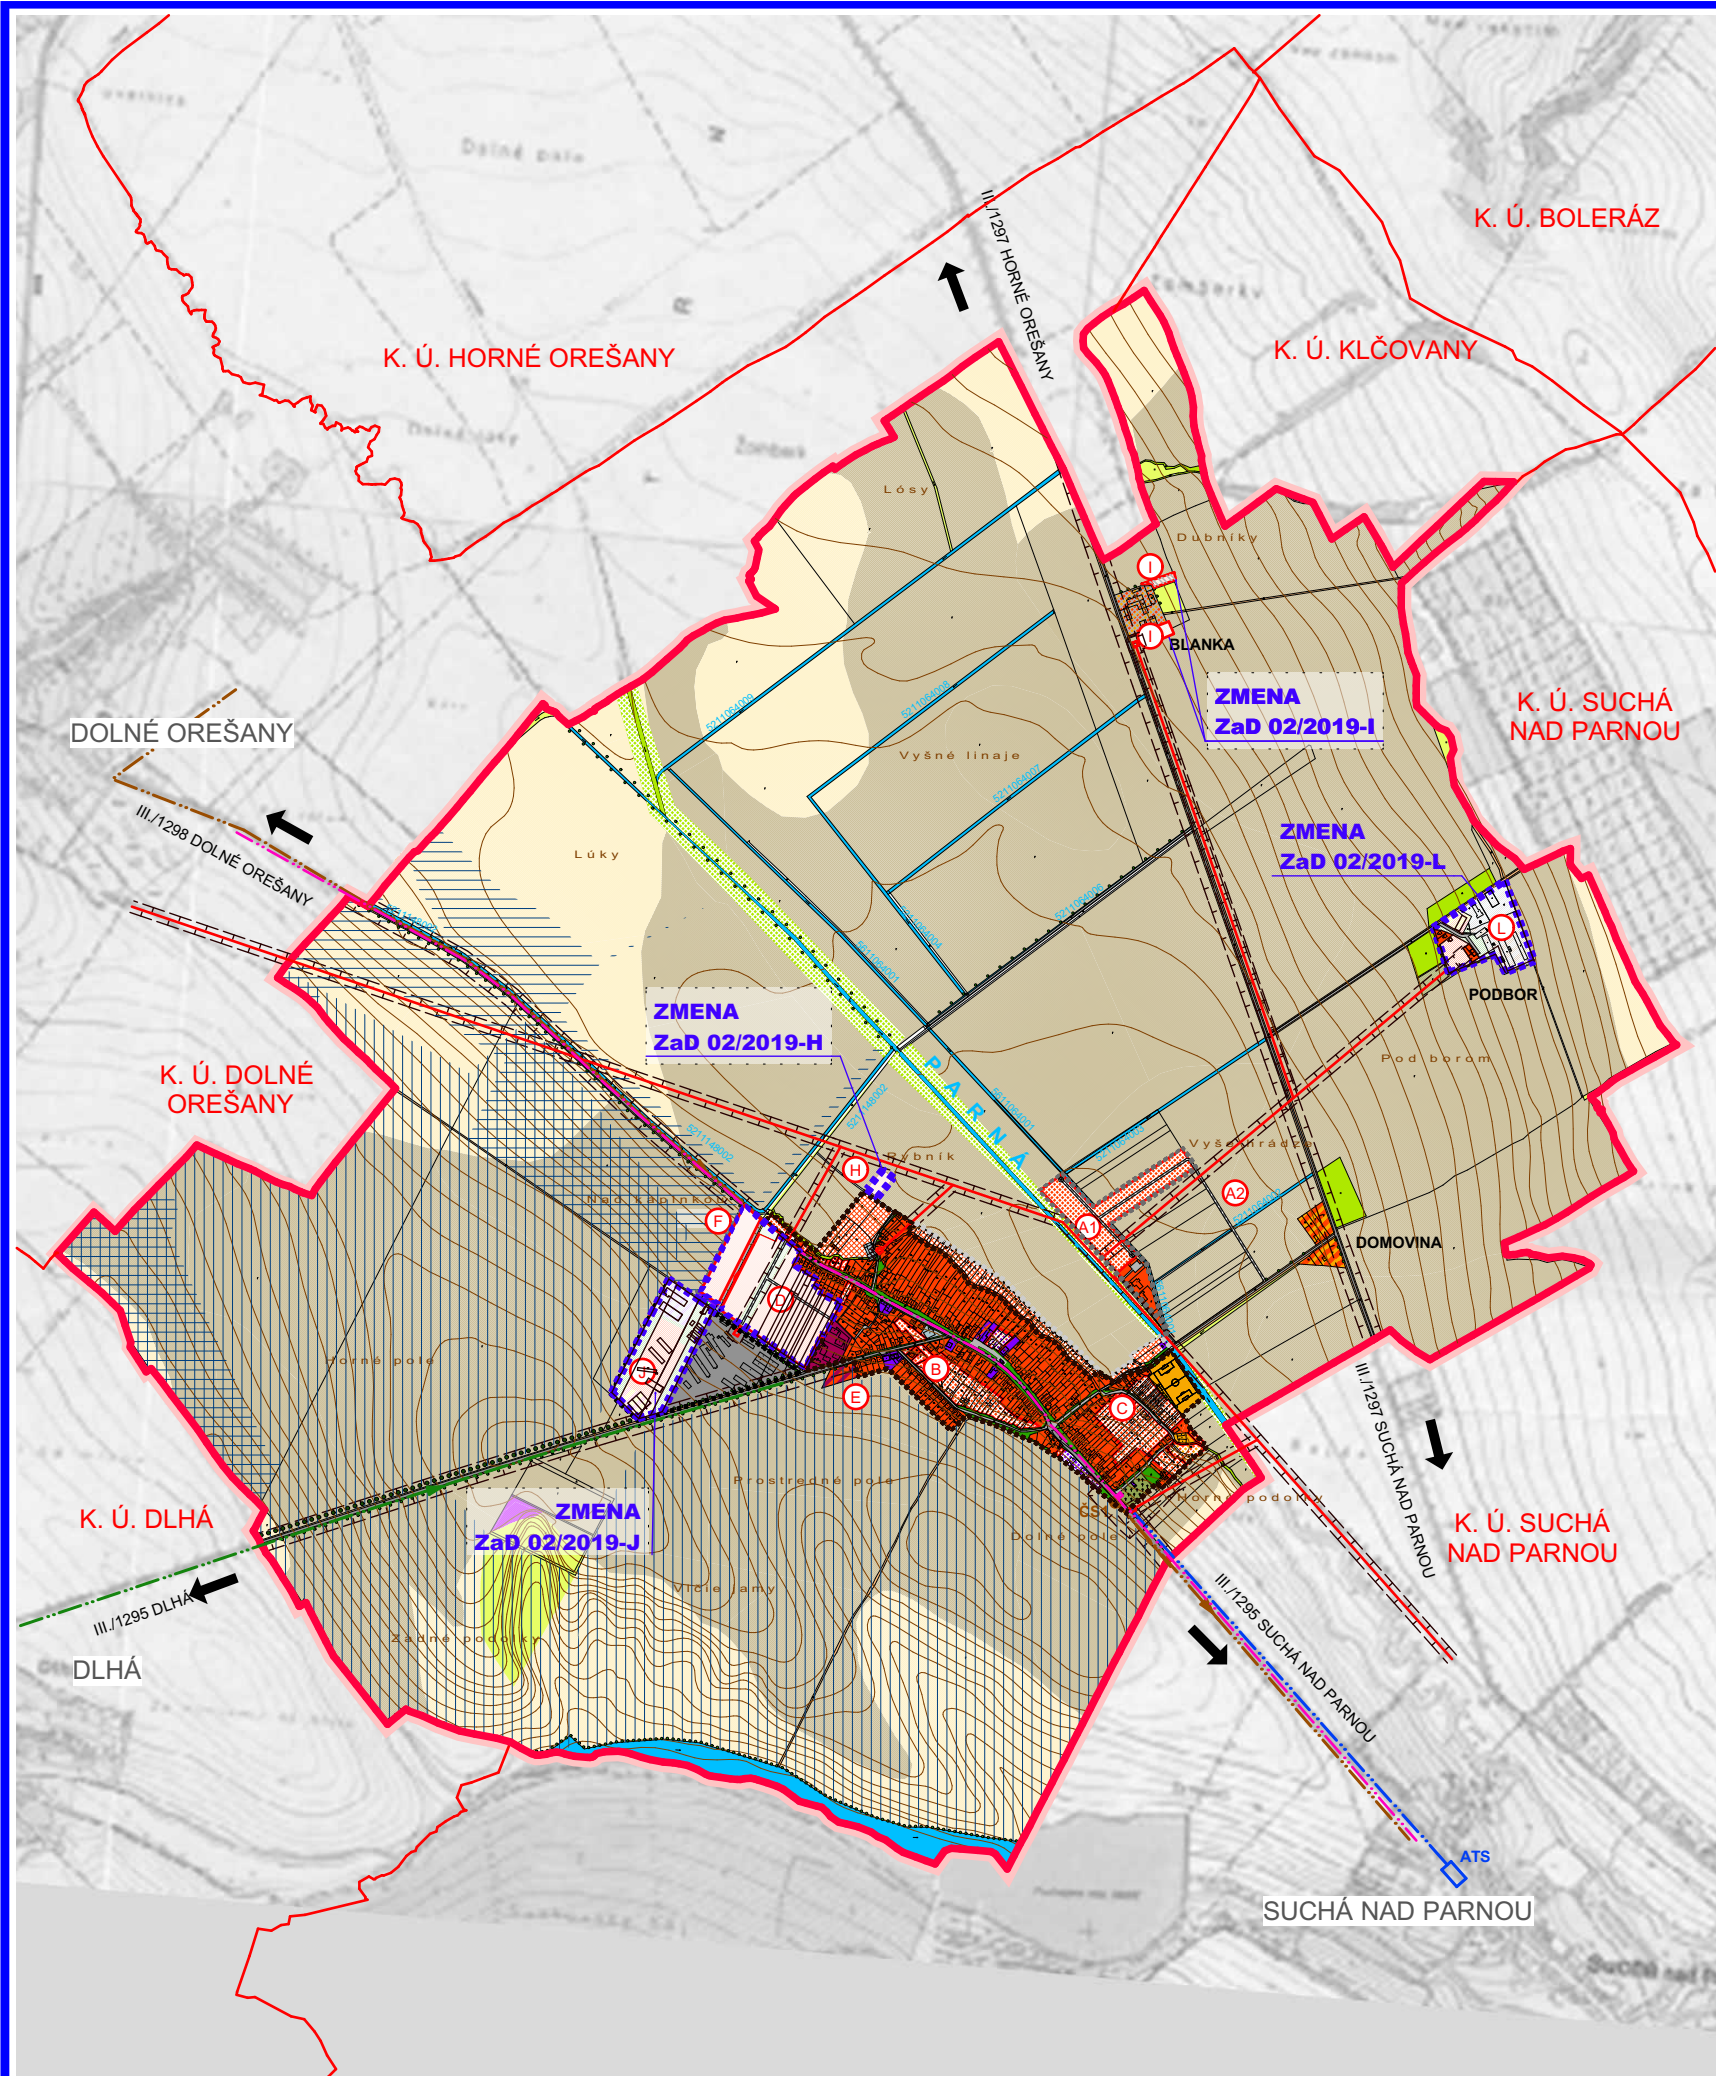

LEGENDA :

STAV	NÁVRH	VÝHLAD
		HRANICA KATASTRA OBCE KOŠOLNÁ
		HRANICA KATASTRA SUSEDNÝCH OBCÍ
		HRANICA ZASTAVANÉHO ÚZEMIA OBCE
		PLOCHY RODINNÝCH DOMOV
		PLOCHY BYTOVÝCH DOMOV
		PLOCHY ZÁKLADNEJ OBČIANSKEJ VYBAVENOSTI
		PLOCHY ŠPORTOVÝCH ZARIADENÍ A REKREÁCIE
		PLOCHY VÝROBY, SKLADOV A TECH. VYBAVENOSTI
		POLNOHOSPODÁRSKA VÝROBA
		PLOCHY FUNKČNÉ ZMIEŠANÉ - RD, OV
		PLOCHY FUNKČNÉ ZMIEŠANÉ - RD, REKREÁCIA
		PLOCHY FUNKČNÉ ZMIEŠANÉ - RD, REKREÁCIA, VÝROBA
		PLOCHY FUNKČNÉ ZMIEŠANÉ - BD, OV
		PLOCHY FUNKČNÉ ZMIEŠANÉ - RD, BD
		PLOCHY FUNKČNÉ ZMIEŠANÉ - RD, BD, OV
		PLOCHY FUNKČNÉ ZMIEŠANÉ - OV, VÝROBA
		PLOCHY FUNKČNÉ ZMIEŠANÉ - POLNOHOSP. VÝROBA - PRIEMYSELNÁ VÝROBA
		PLOCHY VEREJNEJ ZELENÉ
		PLOCHY SÚKROMNEJ ZELENÉ - ZÁHRADY
		PLOCHY ORNEJ PÔDY 4 NAJLEPŠÍCH BPEJ
		PLOCHY ORNEJ PÔDY OSTATNÝCH BPEJ
		PLOCHY TRVALÝCH TRÁVNÝCH PORASTOV
		PLOCHY NELESNEJ DREVINOVEJ VEGETÁCIE
		LÍNIOVÁ ZELEN
		VODNÉ PLOCHY A TOKY
		ODVODŇOVACÍ KANÁL
		PLOCHY ÚZEMIA POD ZÁVLAHAMI / ODVODNENIE
		CESTY II. A III. TRIEDY
		DOPRAVNÉ PLOCHY A KOMUNIKÁCIE
		VZDUŠNÉ ELEKTRICKÉ VEDENIE VN - 22 KV

OBEC KOŠOLNÁ
SCHVAĽOVACIA DOLOŽKA : 128/2020
ÚZEMNÝ PLÁN OBCE KOŠOLNÁ
ZMENY A DOPLNKY 02/2019
BOL SCHVÁLENÝ V OBEOM ZASTUPITEĽSTVE
UZN. Č. : 01/2020 ZO DŇA : 26. 6. 2020
OPRÁVNENÁ OSOBA : PhDr. MARTIN HALAKSA
PODPIS :

PEČIATKA :

STAV	NÁVRH	VÝHLAD
		TRAFOSTANICA
		VTL PLYNOVOD
		REGULAČNÁ STANICA PLYNU
		2x DIALKOVÝ KÁBEL (METALICKÝ + OPTICKÝ)
		PRÍVOD VODY DO OBCE ZO SUČEJ N. PARNOU
		AUTOMATICKÁ TLAKOVÁ STANICA
		TLAKOVÝ ZBERAČ G1 SPLAŠKOVEJ KANALIZÁCIE
		ČERPACIA STANICA KANALIZÁCIE
		OCHRANNÉ PÁSMA VŠETKÝCH DRUHOV

ZMENA 02/2019

	PLOCHY RODINNÝCH DOMOV
	PLOCHY FUNKČNÉ ZMIEŠANÉ - OV, VÝROBA
	PLOCHY ZMIEŠANÉ - REKREÁCIA + OBČIANSKA VYBAVENOSŤ (AGROTURISTIKA + SÚVISIACE SLUŽBY)
	PLOCHY FUNKČNÉ ZMIEŠANÉ - RD, REKREÁCIA, ŠPORT, HYPOTERAPIA, POLNOHOSP. VÝROBA
	PLOCHY FUNKČNÉ ZMIEŠANÉ - NEZÁVADNÁ VÝROBA / SLUŽBY SÚVISIACE S DOPRAVOU
	PLOCHY FUNKČNÉ ZMIEŠANÉ - NEZÁVADNÁ POLNOHOSP. VÝROBA - PRIEMYSELNÁ VÝROBA
	PLOCHY FUNKČNÉ ZMIEŠANÉ, BÝVANIE, REKREÁCIA, SLUŽBY
	PLOCHY VEREJNEJ ZELENÉ / IZOLAČNÁ ZELEN

OBJEDNÁVATEĽ : OBEC KOŠOLNÁ
HLAVNÝ REŠITEĽ : Ing. arch. PAVOL KOVÁČ
VYPRACOVAL : RICHARD KOVALČÍK

ÚZEMNÝ PLÁN
OBCE KOŠOLNÁ
ZMENY A
DOPLNKY
02/2019

FORMÁT : A3
DÁTUM : 05/2020
STUPEŇ : ZMENY A DOPLNKY
Č. ZÁKAZKY : 01/2019
MIERKA : 1:20 000

Ing. arch. PAVOL KOVÁČ
AUTORIZOVANÝ ARCHITEKT
č. reg. : 0993 AA 1234
IČO : 11 754 745
DIČ : 1030036458

OBSAH : ŠIRŠIE VZŤAHY

Č. VÝKRESU : 1a



STAV	NÁVRH	VÝHLAD	
			HRANICA KATASTRA OBCE KOŠOLNÁ
			HRANICA KATASTRA SUSEDNÝCH OBCÍ
			HRANICA ZASTAVANÉHO ÚZEMIA OBCE
			FUNKČNÉ PLOCHY
			PLOCHY SÍDELNEJ ZELENE A POĽNOHOSP. KULTÚR
			PLOCHY KRAJINEJ ZELENE A LESOV
			VDNÉ PLOCHY A TOKY
			ODVODŇOVACÍ KANÁL
			CESTY III. TRIEDY
			KOMUNIKÁCIE ÚČELOVÉ A MIESTNEHO VÝZNAMU
			POĽNÉ A LESNÉ CESTY, KOMUNIKÁCIE PRE PEŠÍCH
			OCHRANNÉ PÁSMO VŠETKÝCH DRUHOV
			OZNAČENIE ROZVOJOVÝCH LOKALÍT
			PRIESKUMNÉ ÚZEMIA P3/14 - TRNAVA, HORLÁVY ZEMNÝ PLYN
			IZOPLACHY RADÓNOVÉHO RIZIKA (STREDNÉ 63%)
			IZOPLACHY RADÓNOVÉHO RIZIKA (STREDNÉ 36,7%)
			RADÓNOVÉ RIZIKO - REFERENČNÉ PLOCHY (STREDNÉ)


ZMENA 02/2019

	PLOCHY RODINNÝCH DOMOV
	PLOCHY FUNKČNÉ ZMIEŠANÉ - OV, VÝROBA
	PLOCHY ZMIEŠANÉ - REKREÁCIA + OBČIANSKA VÝBAVENOSŤ (AGROTURISTIKA + SÚVISIACE SLUŽBY)
	PLOCHY FUNKČNÉ ZMIEŠANÉ - RD, REKREÁCIA, ŠPORT, HYPOTERAPIA, POĽNOHOSP. VÝROBA
	PLOCHY FUNKČNÉ ZMIEŠANÉ - NEZÁVADNÁ VÝROBA / SLUŽBY SÚVISIACE S DOPRAVOU
	PLOCHY FUNKČNÉ ZMIEŠANÉ - NEZÁVADNÁ POĽNOHOSP. VÝROBA - PRIEMYSELNÁ VÝROBA
	PLOCHY FUNKČNÉ ZMIEŠANÉ, BYVANIE, REKREÁCIA, SLUŽBY
	PLOCHY VEREJNEJ ZELENE / IZOLAČNÁ ZELEŇ

OBEC KOŠOLNÁ

SCHVAĽOVACIA DOLOŽKA : 128/2020
ÚZEMNÝ PLÁN OBCE KOŠOLNÁ
ZMENY A DOPLNKY 02/2019
 BOL SCHVAĽENÝ V OBCENOM ZASTUPITELSTVE
 UZN. Č. : 01/2020 ZO DŇA : 26. 6. 2020
 OPRAVNENÁ OSOBA : PhDr. MARTIN HALAKSA
 PODPIS :

PEČIATKA :

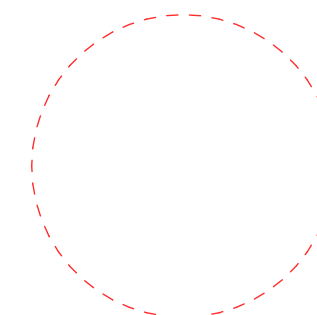

OBJEDNÁVATEL:	OBEC KOŠOLNÁ
HLAVNÝ ŘEŠITEL:	Ing. arch. PAVOL KOVÁČ
VYPRACOVAL:	RICHARD KOVALČÍK


ÚZEMNÝ PLÁN OBCE KOŠOLNÁ

ZMENY A DOPLNKY 02/2019



	FORMÁT :	A3
	DÁTUM :	05/2020
	STUPEŇ :	ZMENY A DOPlnKY
	Č. ZÁKAZKY :	01/2019
	MIERKA :	1:20 000

Ing. arch. PAVOL KOVÁČ AUTORIZOVANÝ ARCHITEKT Č. reg. : 0993 AA 1234 IČO : 11 754 745 DIČ : 1030036458		MIERKA : 1:20 000
OBSAH : HRANICE PRIESKUMNÝCH OBLASTÍ A IZOPLOCHY RADÓNOVÉHO RIZIKA		Č. VÝKRESU : 1b

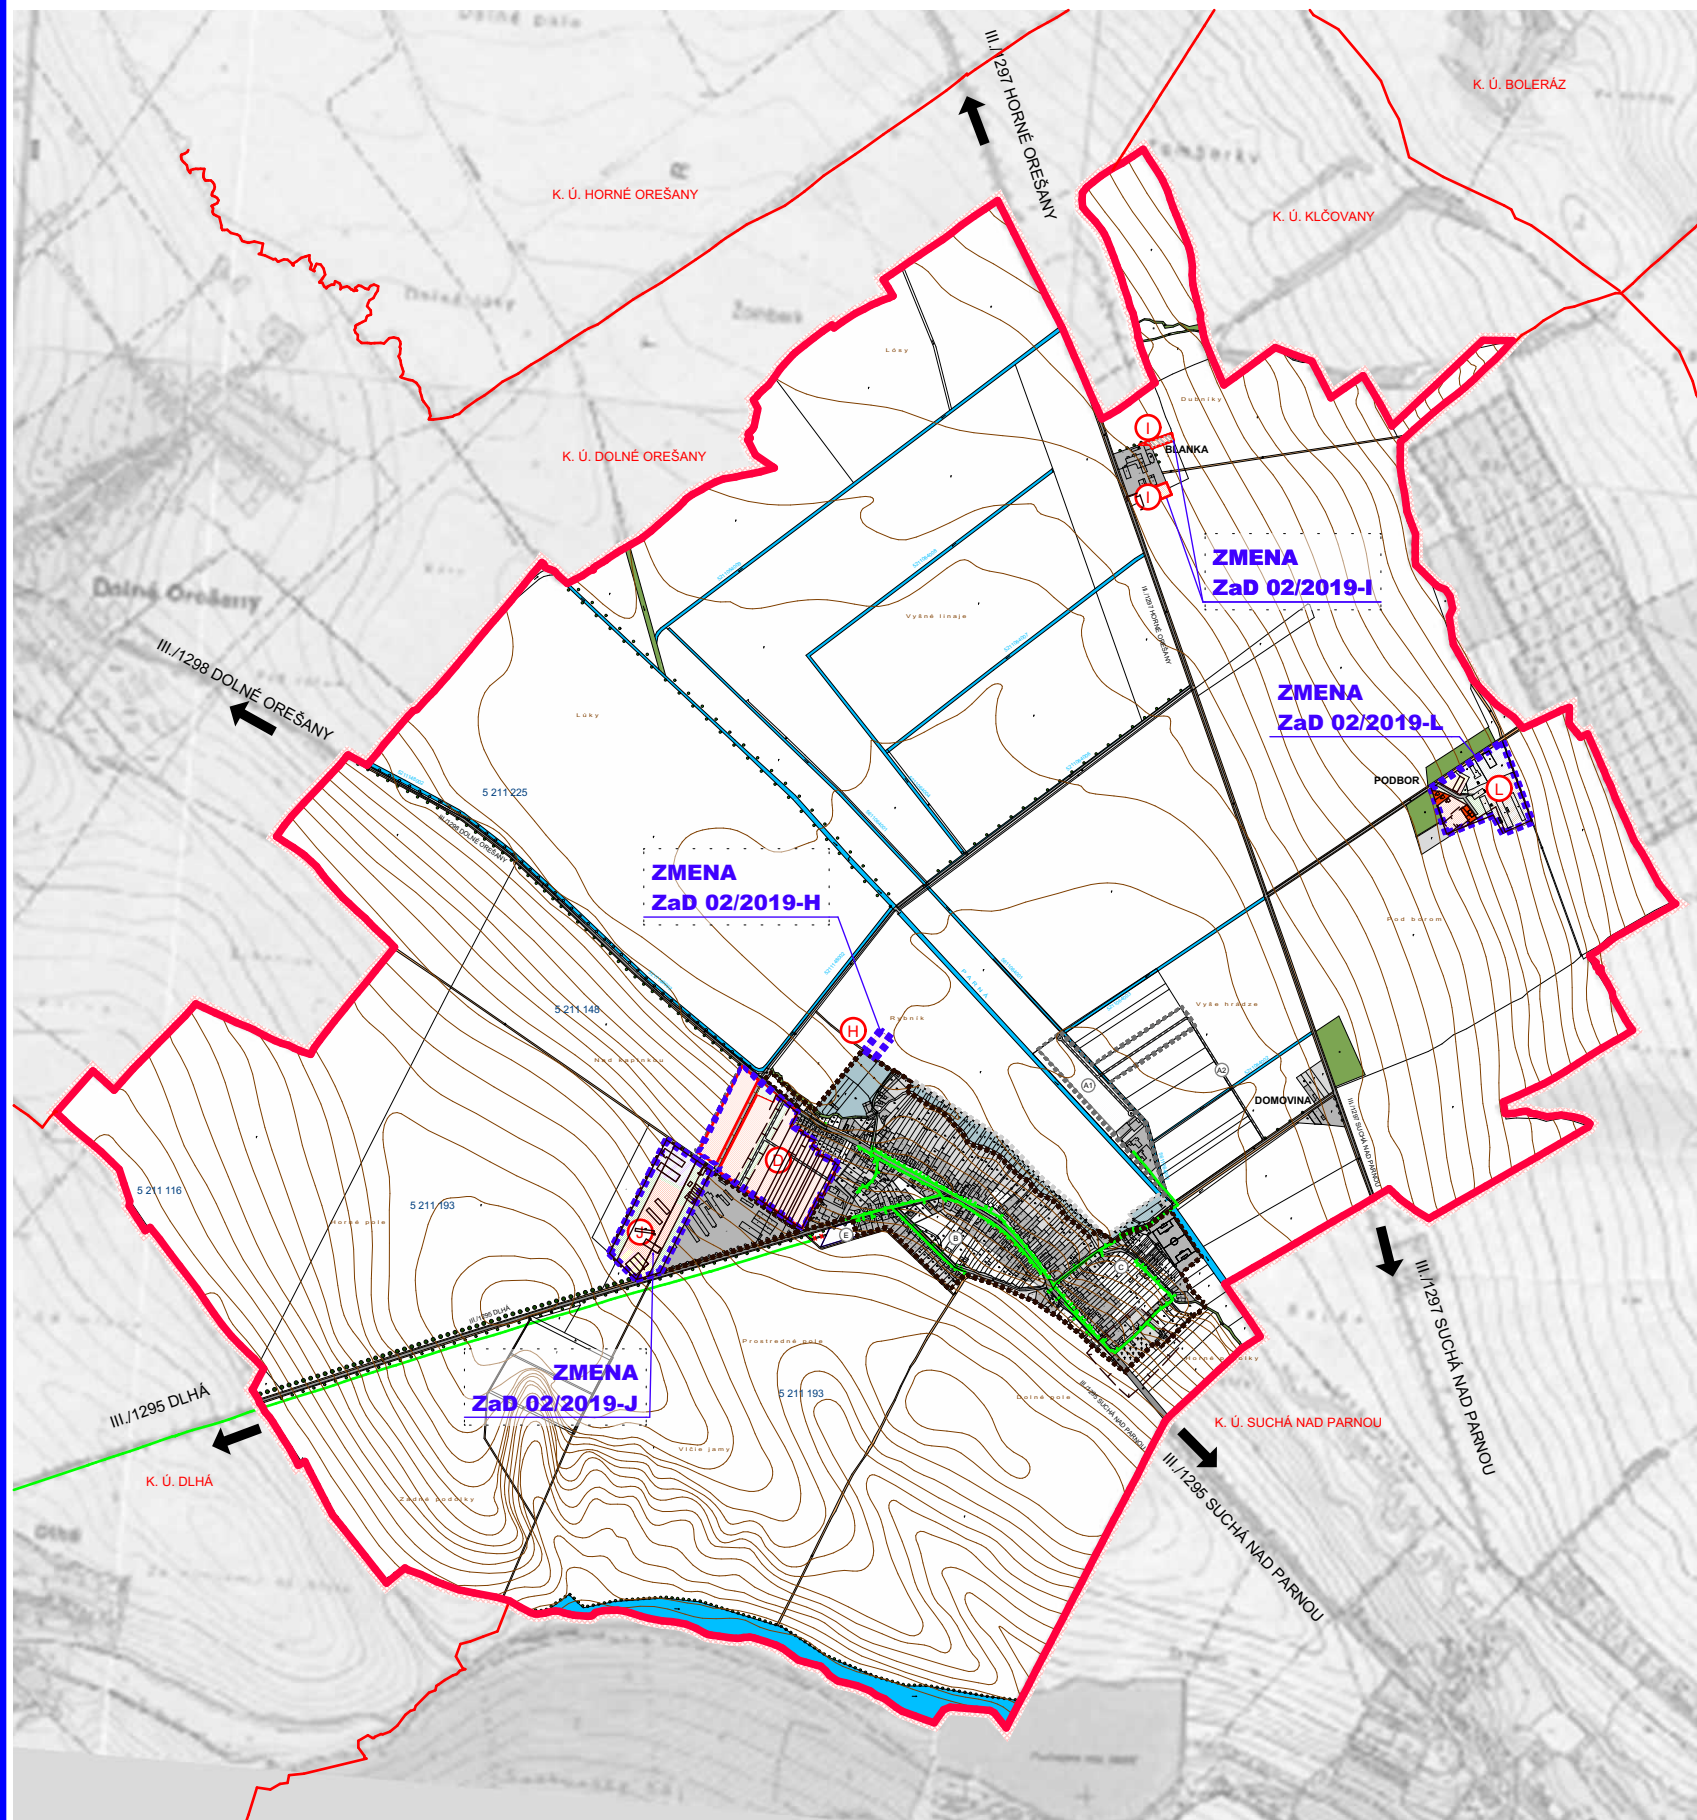

LEGENDA :

STAV	NÁVRH	VÝHLAD
		HRANICA KATASTRA OBCE KOŠOLNÁ
		HRANICA KATASTRA SUSEDNÝCH OBCÍ
		HRANICA ZASTAVANÉHO ÚZEMIA OBCE
		FUNKČNÉ PLOCHY
		PLOCHY SÍDELNEJ ZELENÉ A POĽNOHOSP. KULTÚR
		PLOCHY KRAJINEJ ZELENÉ A LESOV
		VODNÉ PLOCHY A TOKY
		ODVODŇOVACÍ KANÁL
		CESTY III. TRIEDY
		KOMUNIKÁCIE ÚČELOVÉ A MIESTNEHO VÝZNAMU
		POLNÉ A LESNÉ CESTY, KOMUNIKÁCIE PRE PEŠÍCH
		OCHRANNÉ PÁSMA VŠETKÝCH DRUHOV
		OZNAČENIE ROZVOJOVÝCH LOKALÍT
		PLYNÁRENSKÉ ZARIADENIE - STL2 PLYNOVOD

ZMENA 02/2019

	PLOCHY RODINNÝCH DOMOV
	PLOCHY FUNKČNÉ ZMIEŠANÉ - OV, VÝROBA
	PLOCHY ZMIEŠANÉ - REKREÁCIA + OBČIANSKA VYBAVENOSŤ (AGROTURISTIKA + SÚVISIACE SLUŽBY)
	PLOCHY FUNKČNÉ ZMIEŠANÉ - RD, REKREÁCIA, ŠPORT, HYPOTERAPIA, POĽNOHOSP. VÝROBA
	PLOCHY FUNKČNÉ ZMIEŠANÉ - NEZÁVADNÁ VÝROBA / SLUŽBY SÚVISIACE S DOPRAVOU
	PLOCHY FUNKČNÉ ZMIEŠANÉ - NEZÁVADNÁ POĽNOHOSP. VÝROBA - PRIEMYSELNÁ VÝROBA
	PLOCHY FUNKČNÉ ZMIEŠANÉ, BYVANIE, REKREÁCIA, SLUŽBY
	PLOCHY VEREJNEJ ZELENÉ / IZOLAČNÁ ZELEŇ

OBEC KOŠOLNÁ
SCHVAĽOVACIA DOLOŽKA : 128/2020
ÚZEMNÝ PLÁN OBCE KOŠOLNÁ
ZMENY A DOPLNKY 02/2019
BOL SCHVAĽENÝ V OBCENOM ZASTUPITELSTVE
UZN. Č. : 01/2020 ZO DŇA : 26. 6. 2020
OPRÁVNENÁ OSOBA : PhDr. MARTIN HALAKSA
PODPIS :

PEČIATKA :

OBJEDNÁVATEĽ: OBEC KOŠOLNÁ
HLAVNÝ REŠITEĽ: Ing. arch. PAVOL KOVÁČ
VYPRACOVAL: RICHARD KOVALČÍK

**ÚZEMNÝ PLÁN
OBCE KOŠOLNÁ
ZMENY A
DOPLNKY
02/2019**




FORMÁT: A3
DÁTUM: 05/2020
STUPEŇ: ZMENY A DOPLNKY
Č. ZÁKAZKY: 01/2019
MIERKA:

Ing. arch. PAVOL KOVÁČ
AUTORIZOVANÝ ARCHITEKT
č. reg. : 0993 AA 1234
IČO : 11 754 745
DIČ : 1030036458

OBSAH : IDENTIFIKÁCIA PLYNÁR. ZARIADENÍ

Č. VÝKRESU :

1c

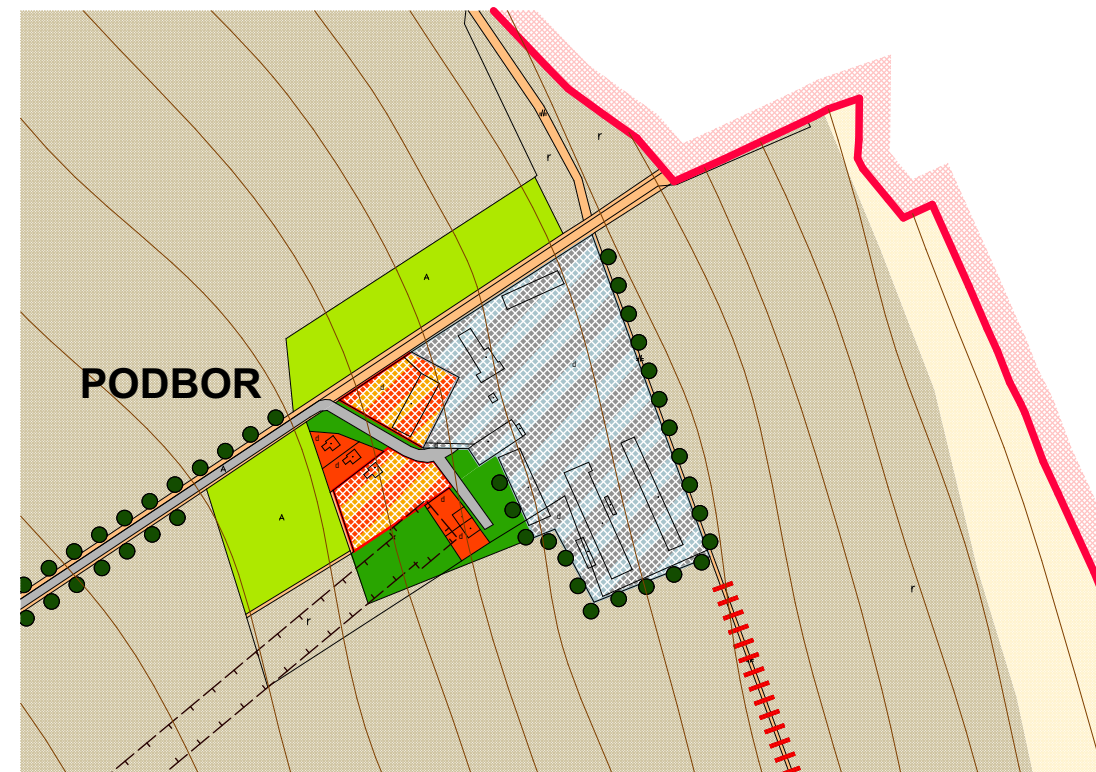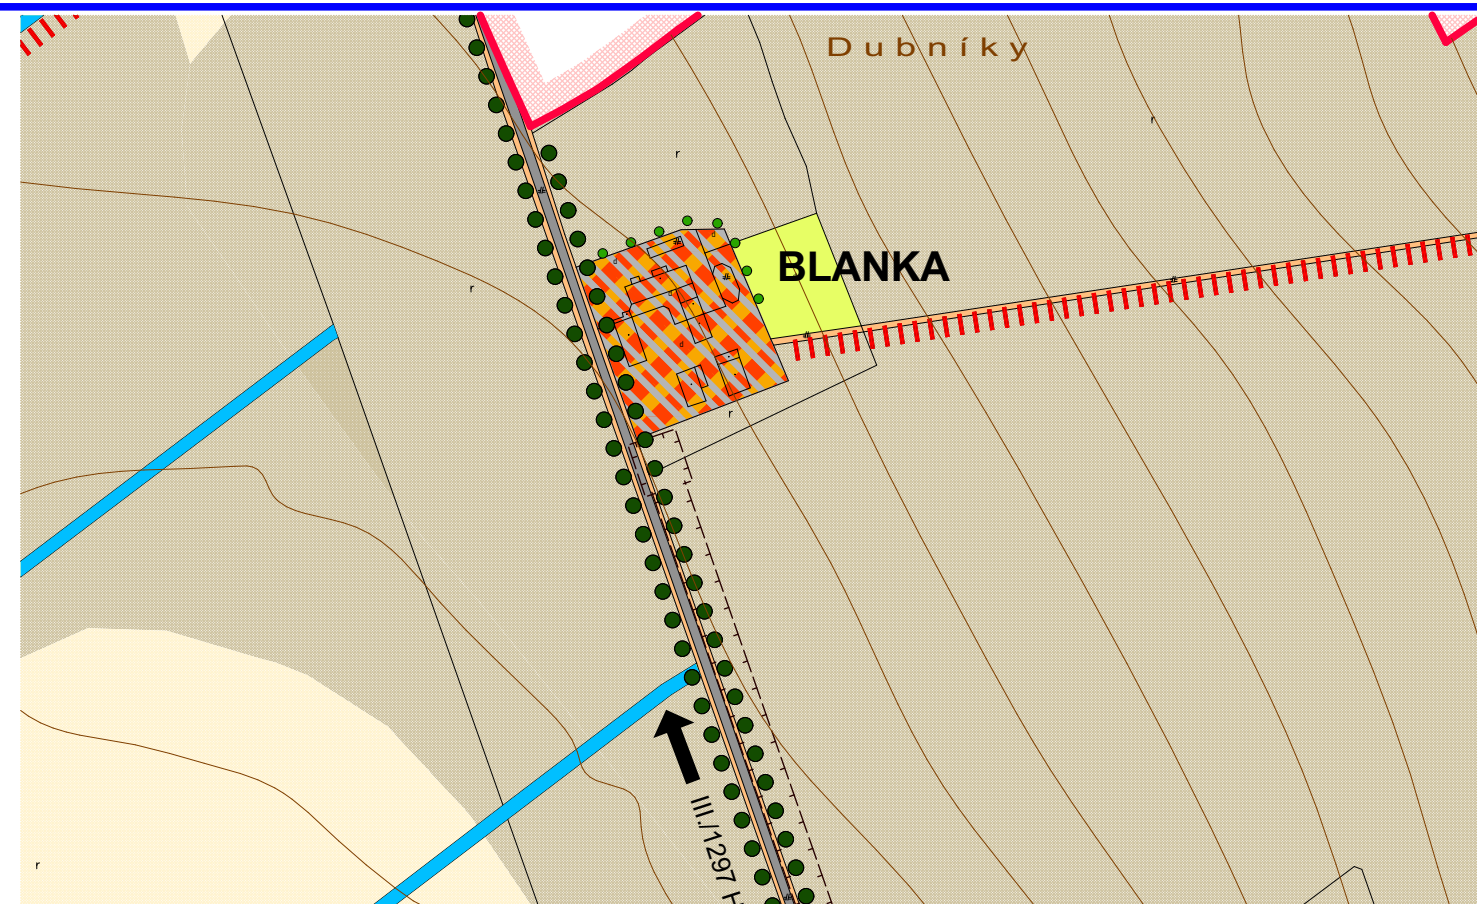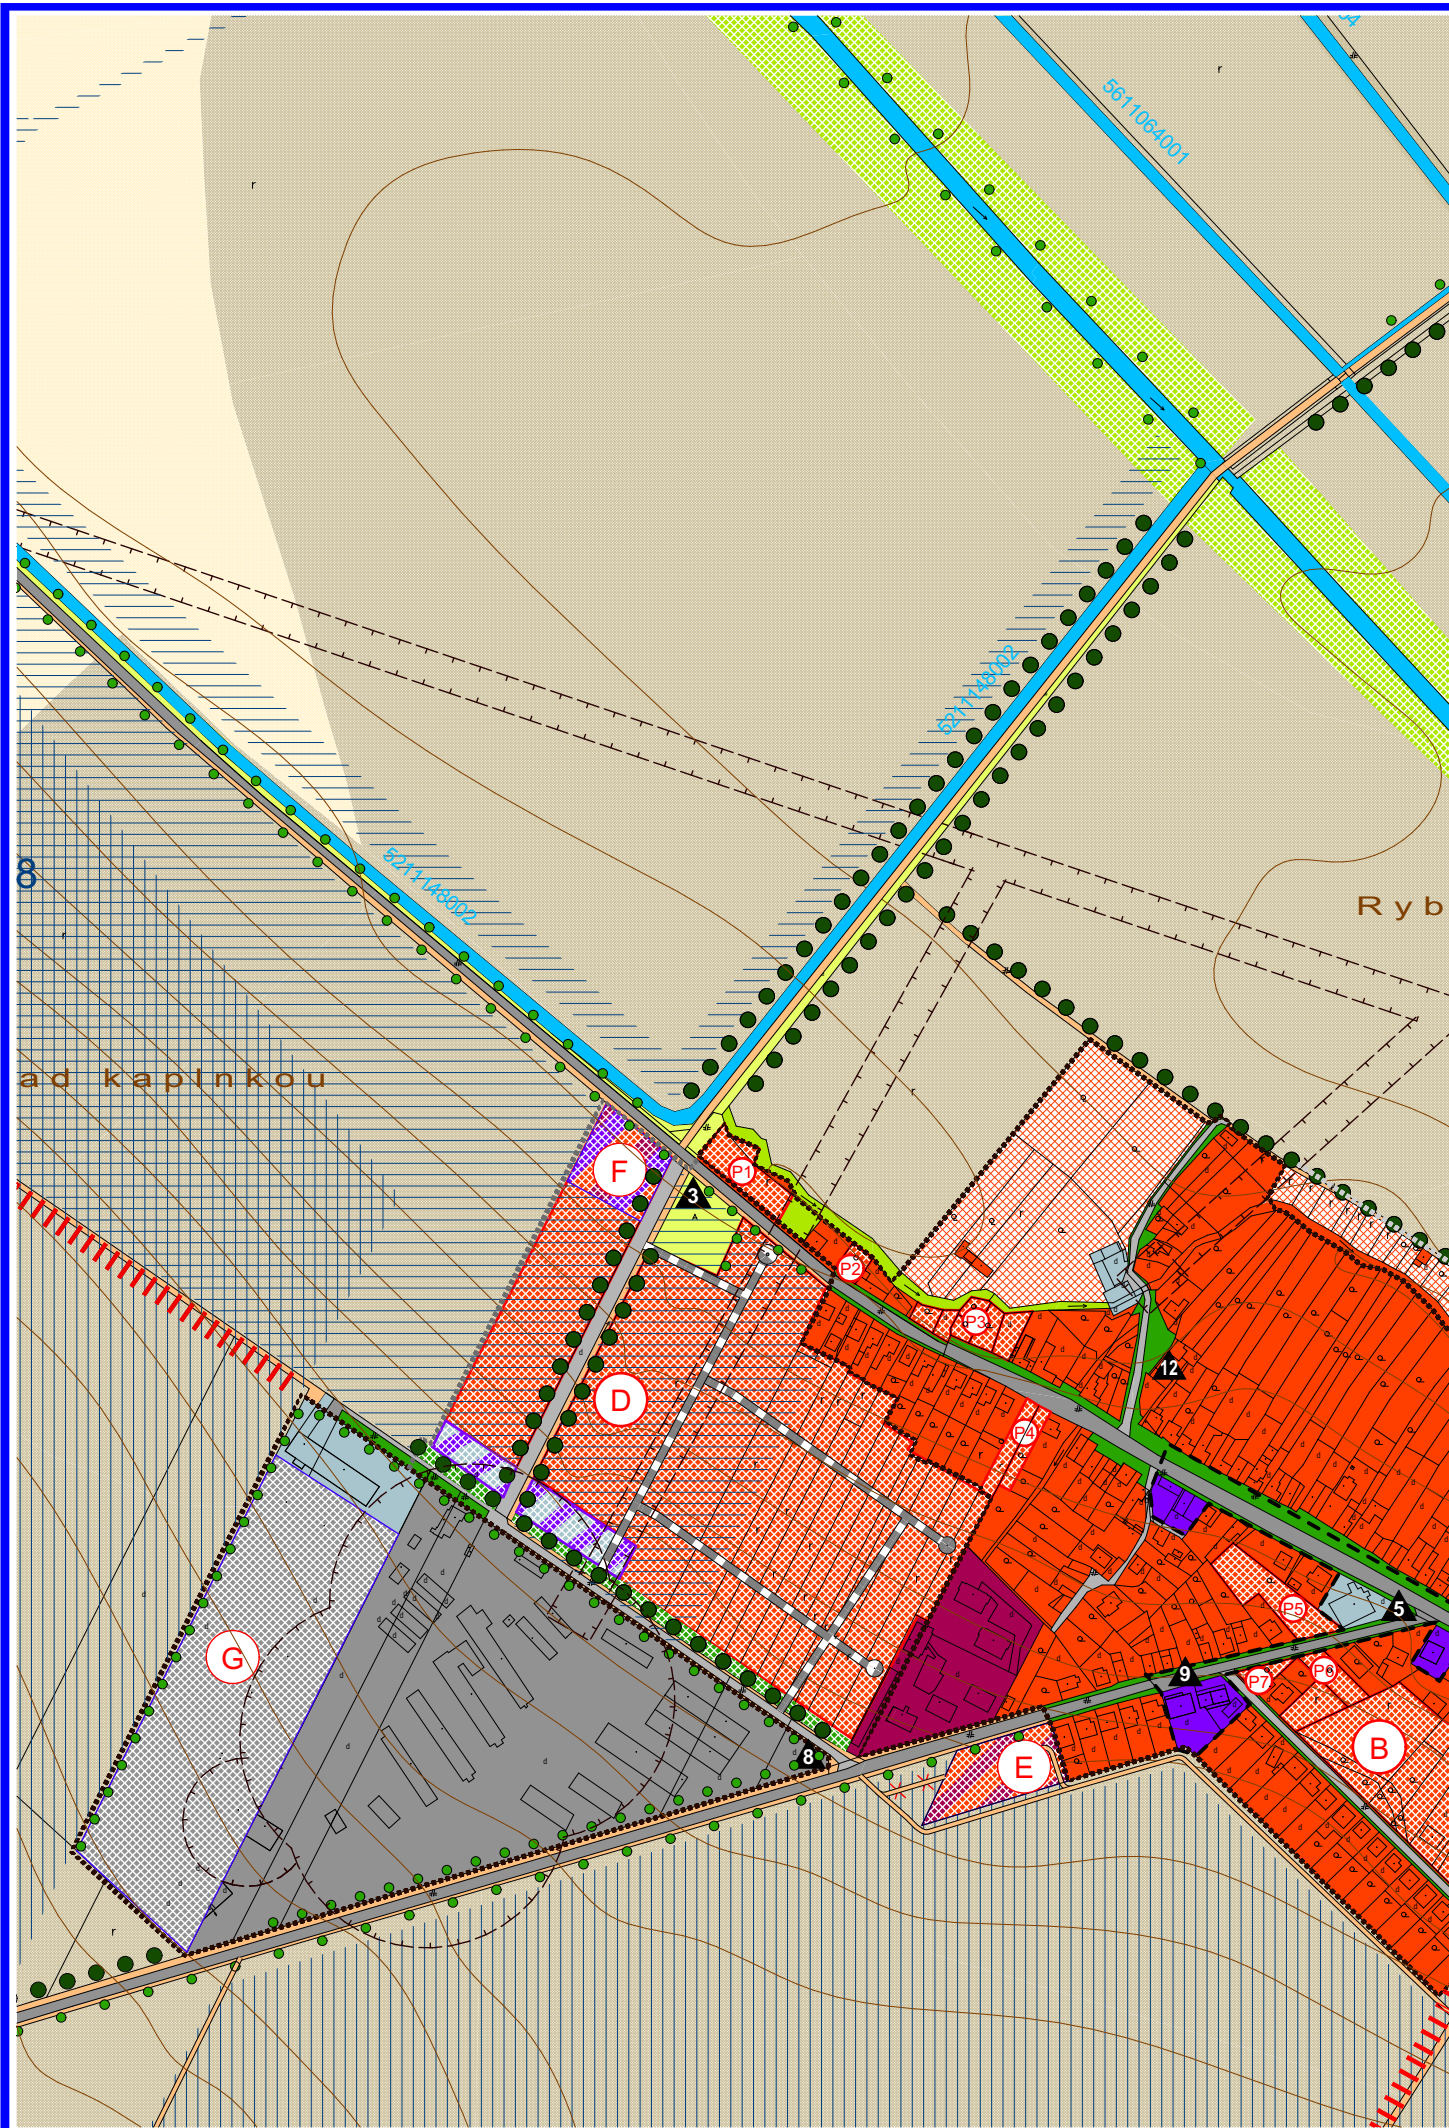

OBEC KOŠOLNÁ
SCHVAĽOVACIA DOLOŽKA : 128/2020
ÚZEMNÝ PLÁN OBCE KOŠOLNÁ
ZMENY A DOPLNKY 02/2019
BOL SCHVAĽENÝ V OBEČNOM ZASTUPITELSTVE
UZN. Č. : 01/2020 ZO DŇA : 26. 6. 2020
OPRÁVNENÁ OSOBA : PhDr. MARTIN HALAKSA
PODPIS :

PEČIATKA :

Ing. arch. PAVOL KOVÁČ
AUTORIZOVANÝ ARCHITEKT
č. reg. : 0993 AA 1234
IČO : 11 754 745
DIČ : 1030036458




OBSAH : KOMPLEXNÉ PRIESTOROVÉ USPORIADANIE A
FUNKČNÉ VYUŽITIE ÚZEMIA - PÔVODNÝ UPNO

OBJEDNÁVATEĽ : OBEC KOŠOLNÁ
HLAVNÝ REŠITEĽ : Ing. arch. PAVOL KOVÁČ
VYPRACOVAL : RICHARD KOVALČÍK

ÚZEMNÝ PLÁN
OBCE KOŠOLNÁ
ZMENY A
DOPLNKY
02/2019

FORMÁT : A3
DÁTUM : 05/2020
STUPEŇ : ZMENY A DOPLNKY
Č. ZÁKAZKY : 01/2019
MIERKA : 1:5000

Č. VÝKRESU :
2b

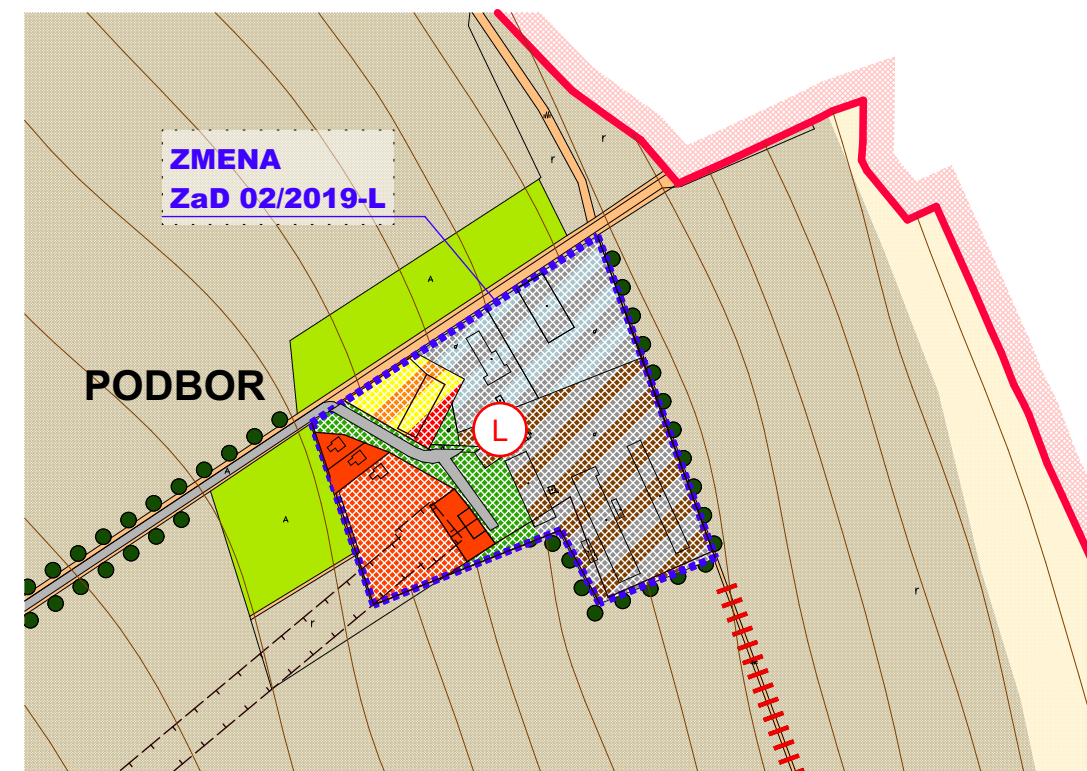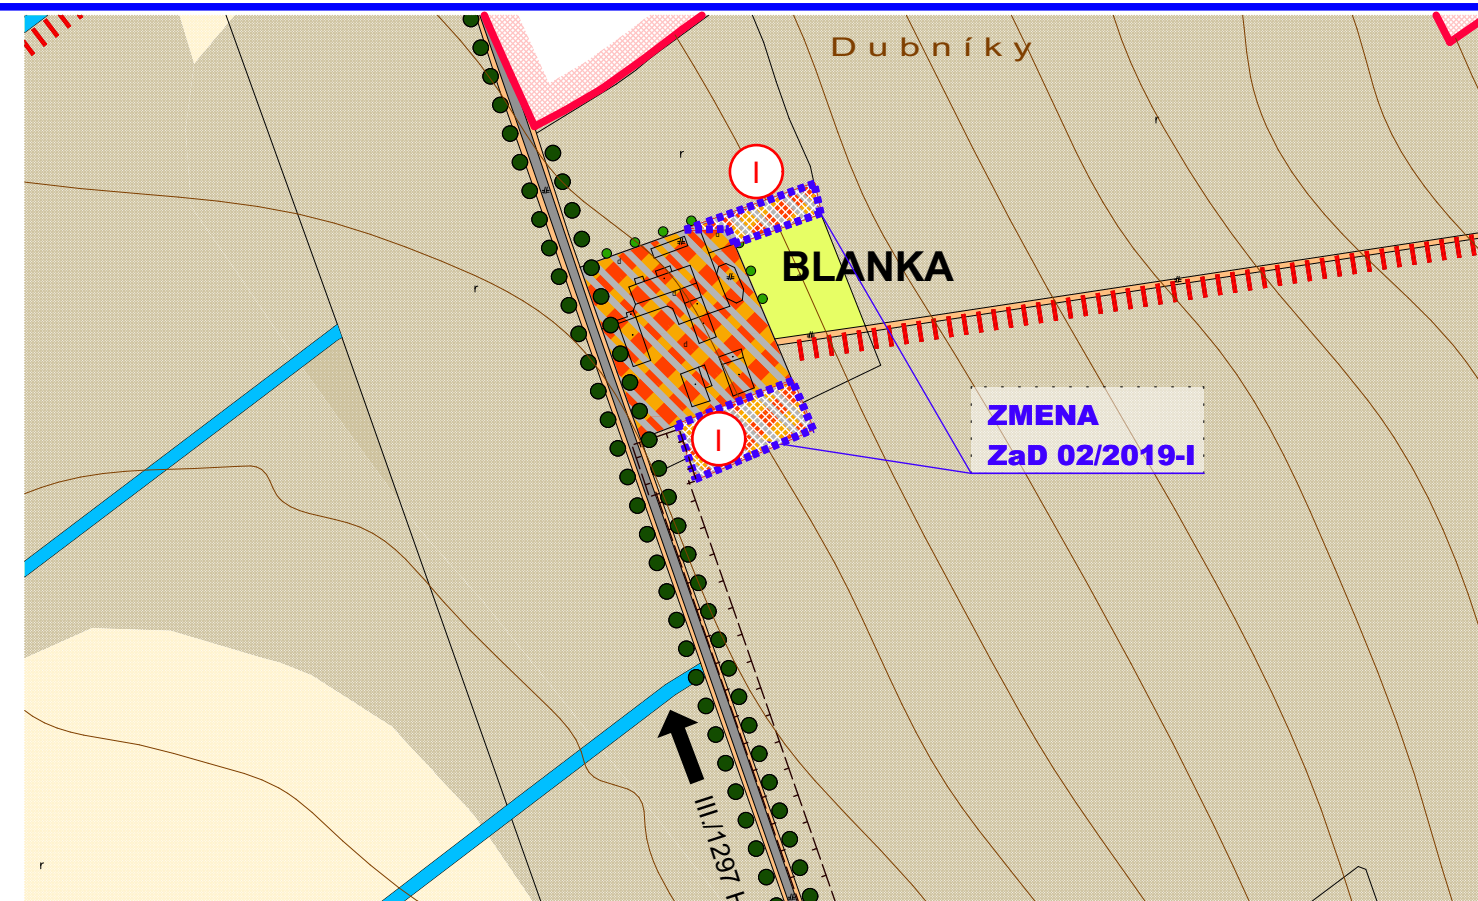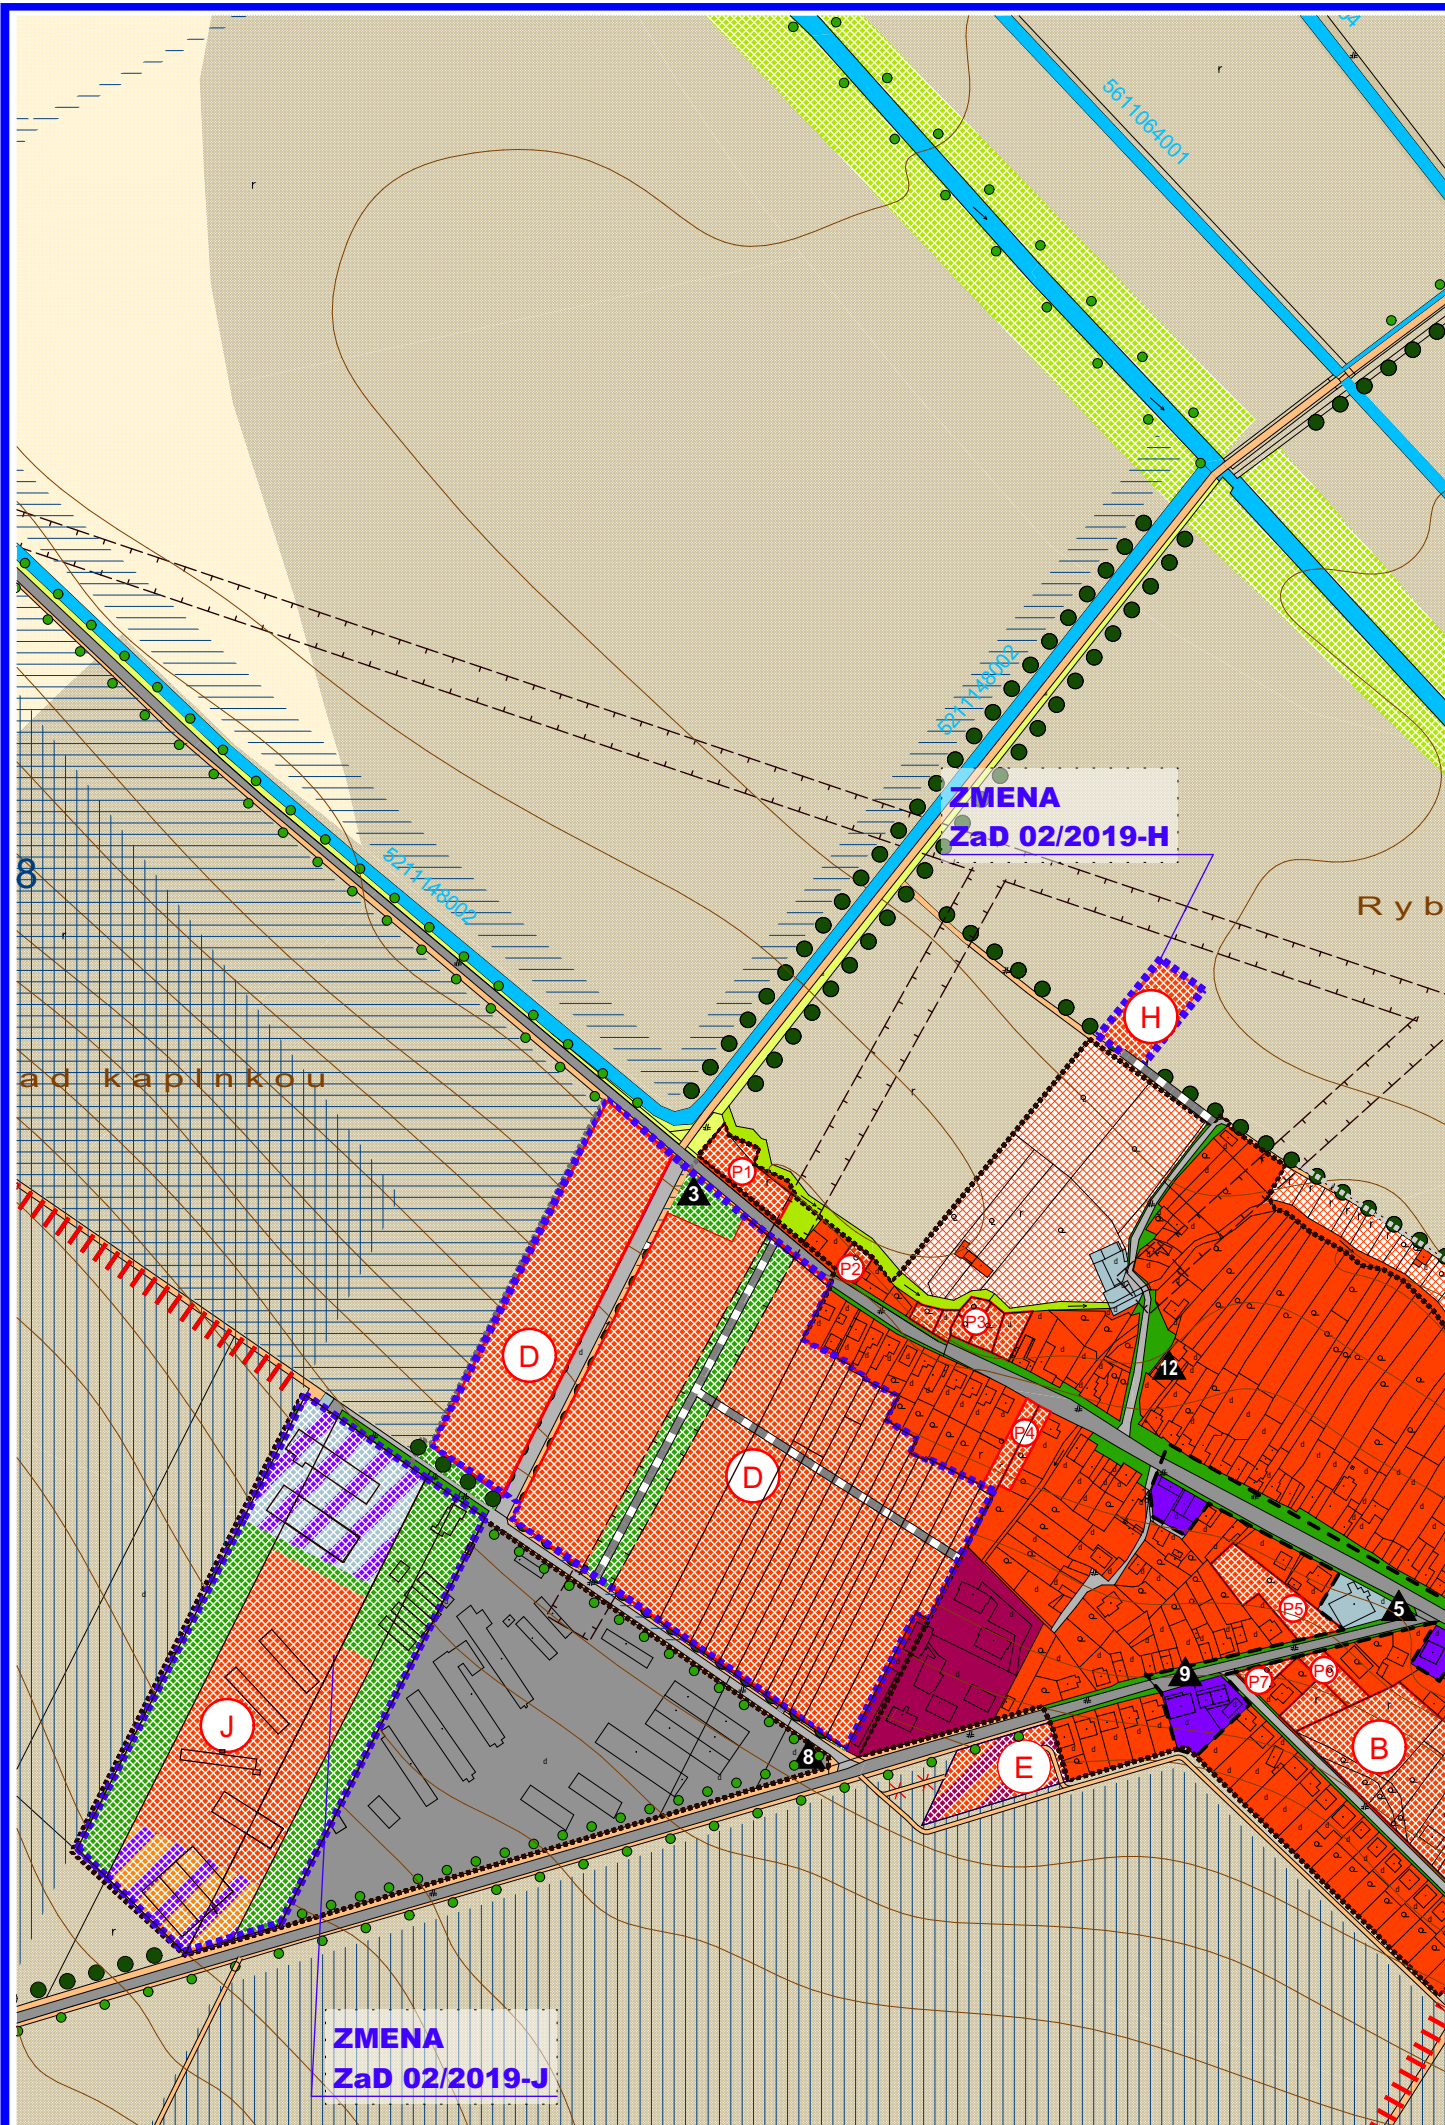

OBEC KOŠOLNÁ
SCHVAĽOVACIA DOLOŽKA : 128/2020
ÚZEMNÝ PLÁN OBCE KOŠOLNÁ
ZMENY A DOPLNKY 02/2019
BOL SCHVAĽENÝ V OBEČNOM ZASTUPITEĽSTVE
UZN. Č. : 01/2020 ZO DŇA : 26. 6. 2020
OPRÁVNENÁ OSOBA : PhDr. MARTIN HALAKSA
PODPIS :

PEČIATKA :

Ing. arch. PAVOL KOVÁČ
AUTORIZOVANÝ ARCHITEKT
č. reg. : 0993 AA 1234
IČO : 11 754 745
DIČ : 1030036458

OBSAH : KOMPLEXNÉ PRIESTOROVÉ USPORIADANIE A
FUNKČNÉ VYUŽITIE ÚZEMIA - PO ZMENE

OBJEDNÁVATEĽ : OBEC KOŠOLNÁ
HLAVNÝ REŠITEĽ : Ing. arch. PAVOL KOVÁČ
VYPRACOVAL : RICHARD KOVALČÍK

ÚZEMNÝ PLÁN
OBCE KOŠOLNÁ
ZMENY A
DOPLNKY
02/2019

FORMÁT : A3
DÁTUM : 05/2020
STUPEŇ : ZMENY A DOPLNKY
Č. ZÁKAZKY : 01/2019
MIERKA : 1:5000

Č. VÝKRESU :
2c

SCHVÁLENÝ UPN-O

LEGENDA :

STAV	NÁVRH	VÝHLAD	
			HRANICA KATASTRA OBCE KOŠOLNÁ
			HRANICA KATASTRA SUSEDNÝCH OBCÍ
			HRANICA ZASTAVANÉHO ÚZEMIA OBCE
			PLOCHY RODINNÝCH DOMOV
			PLOCHY BYTOVÝCH DOMOV
			PLOCHY ZÁKLADNEJ OBČIANSKEJ VYBAVENOSTI
			PLOCHY ŠPORTOVÝCH ZARIADENÍ A REKREÁCIE
			PLOCHY VÝROBY, SKLADOV A TECH. VYBAVENOSTI
			POĽNOHOSPODÁRSKA VÝROBA
			FUNKČNÉ PLOCHY POĽNOHOSP. A NEPOĽNOHOSP. VÝROBY
			PLOCHY FUNKČNÉ ZMIEŠANÉ - RD, OV
			PLOCHY FUNKČNÉ ZMIEŠANÉ - RD, REKREÁCIA
			PLOCHY FUNKČNÉ ZMIEŠANÉ - RD, REKREÁCIA, VÝROBA
			PLOCHY FUNKČNÉ ZMIEŠANÉ - BD, OV
			PLOCHY FUNKČNÉ ZMIEŠANÉ - RD, BD
			PLOCHY FUNKČNÉ ZMIEŠANÉ - RD, BD, OV
			PLOCHY FUNKČNÉ ZMIEŠANÉ - OV, VÝROBA
			PLOCHY FUNKČNÉ ZMIEŠANÉ - POĽNOHOSP. VÝROBA - PRIEMYSELNÁ VÝROBA
			PLOCHY VEREJNEJ ZELENÉ - CINTORÍNY
			PLOCHY VEREJNEJ ZELENÉ
			PLOCHY ORNEJ PÔDY 4 NAJLEPŠÍCH BPEJ
			PLOCHY ORNEJ PôDY OSTATNÝCH BPEJ
			PLOCHY TRVALÝCH TRÁVNÝCH PORASTOV
			PLOCHY NELESNEJ DREVINOVEJ VEGETÁCIE
			PLOCHY IZOLAČNEJ ZELENÉ
			LÍNIOVÁ ZELEŇ
			LÍNIOVÁ ZELEŇ PôDOOCHRANNÁ

SCHVÁLENÝ UPN-O

LEGENDA :

STAV	NÁVRH	VÝHLAD	
			VODNÉ PLOCHY A TOKY
			ODVODŇOVACÍ KANÁL
			PLOCHY ÚZEMIA POD ZÁVLAHAMÍ / ODVODNENIE
			CESTY III. TRIEDY
			KOMUNIKÁCIE ÚČELOVÉ A MIESTNEHO VÝZNAMU
			POĽNÉ A LESNÉ CESTY, KOMUNIKÁCIE PRE PEŠÍCH
			HISTORICKÉ A KULTÚRNE CENTRUM OBCE
			OCHRANNÉ PÁSMA VŠETKÝCH DRUHOV
			KULTÚRNE A HISTORICKÉ PAMIATKY - BODOVÉ
			OZNAČENIE ROZVOJOVÝCH LOKALÍT
			PLOCHY DEVASTOVANÉ, ZEMNÍK

ZMENA 02/2019

LEGENDA :

STAV	NÁVRH	VÝHLAD	
			PLOCHY RODINNÝCH DOMOV
			PLOCHY FUNKČNÉ ZMIEŠANÉ - OV, VÝROBA
			PLOCHY ZMIEŠANÉ - REKREÁCIA + OBČIANSKA VYBAVENOSŤ (AGROTURISTIKA + SÚVISIACE SLUŽBY)
			PLOCHY FUNKČNÉ ZMIEŠANÉ - RD, REKREÁCIA, ŠPORT, HYPOTERAPIA, POĽNOHOSP. VÝROBA
			PLOCHY FUNKČNÉ ZMIEŠANÉ - NEZÁVADNÁ VÝROBA / SLUŽBY SÚVISIACE S DOPRAVOU
			PLOCHY FUNKČNÉ ZMIEŠANÉ - NEZÁVADNÁ POĽNOHOSP. VÝROBA - PRIEMYSELNÁ VÝROBA
			PLOCHY FUNKČNE ZMIEŠANÉ, BÝVANIE, REKREÁCIA, SLUŽBY
			PLOCHY VEREJNEJ ZELENÉ / IZOLAČNÁ ZELEŇ

OBEC KOŠOLNÁ
SCHVAĽOVACIA DOLOŽKA : 128/2020
ÚZEMNÝ PLÁN OBCE KOŠOLNÁ
ZMENY A DOPLNKY 02/2019
BOL SCHVÁLENÝ V OBE CNOM ZASTUPITEĽSTVE
UZN. Č. : 01/2020 ZO DŇA : 26. 6. 2020
OPRÁVNENÁ OSOBA : PhDr. MARTIN HALAKSA
PODPIS :




PEČIATKA :

Ing. arch. PAVOL KOVÁČ
AUTORIZOVANÝ ARCHITEKT
č. reg. : 0993 AA 1234
IČO : 11 754 745
DIČ : 1030036458

OBSAH : KOMPLEXNÉ PRIESTOROVÉ USPORIADANIE A
FUNKČNÉ VYUŽITIE ÚZEMIA - LEGENDA

Č. VÝKRESU :

2d

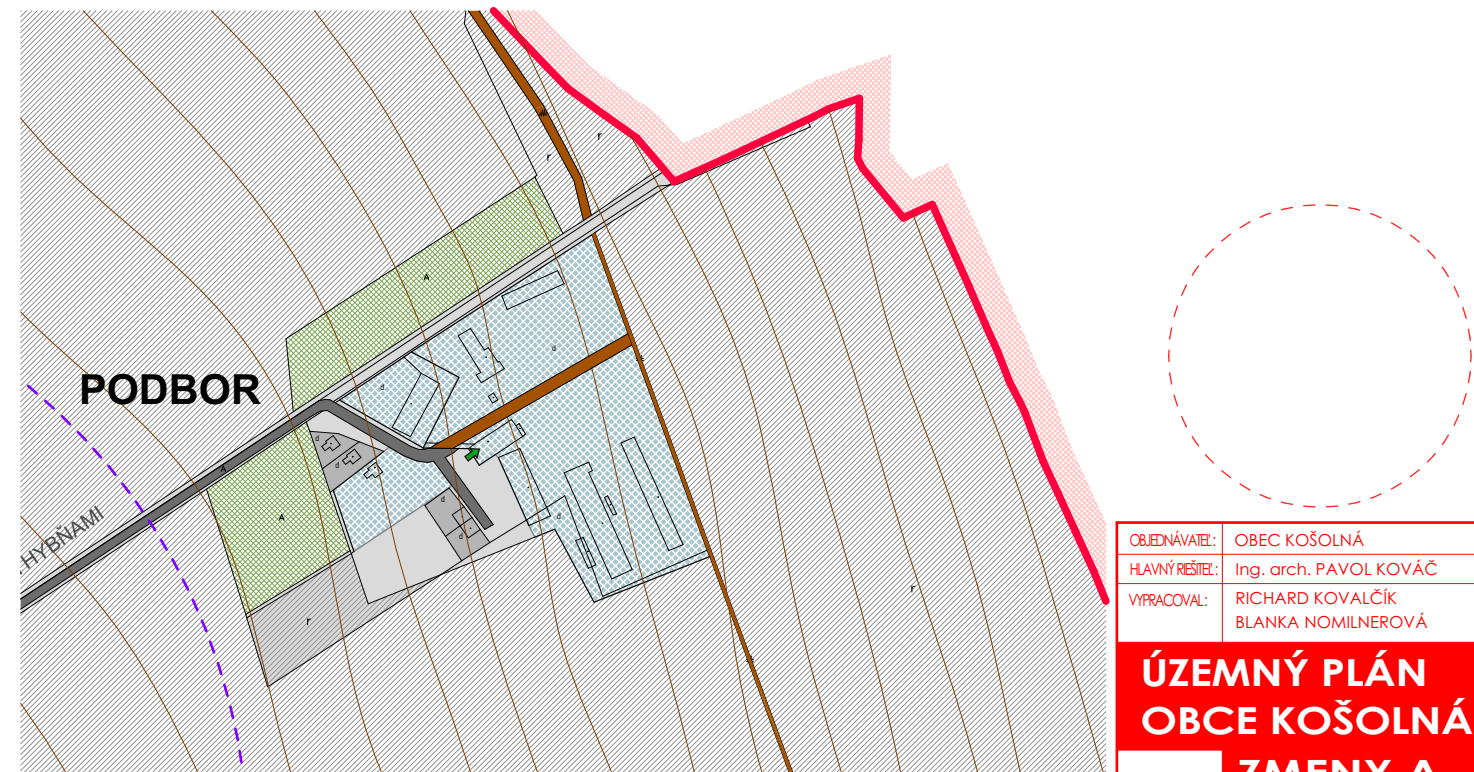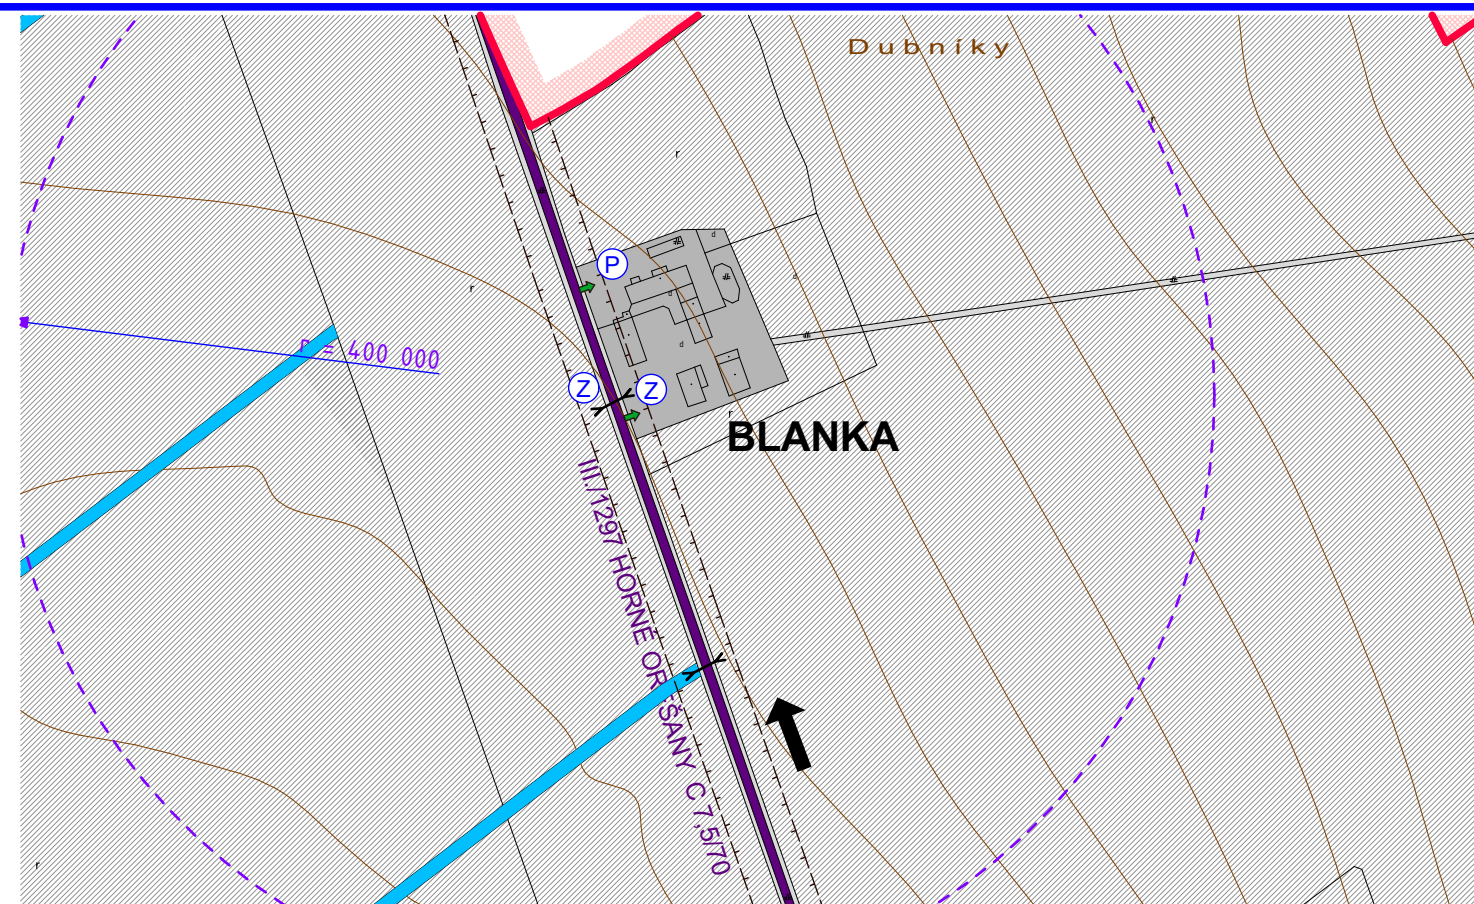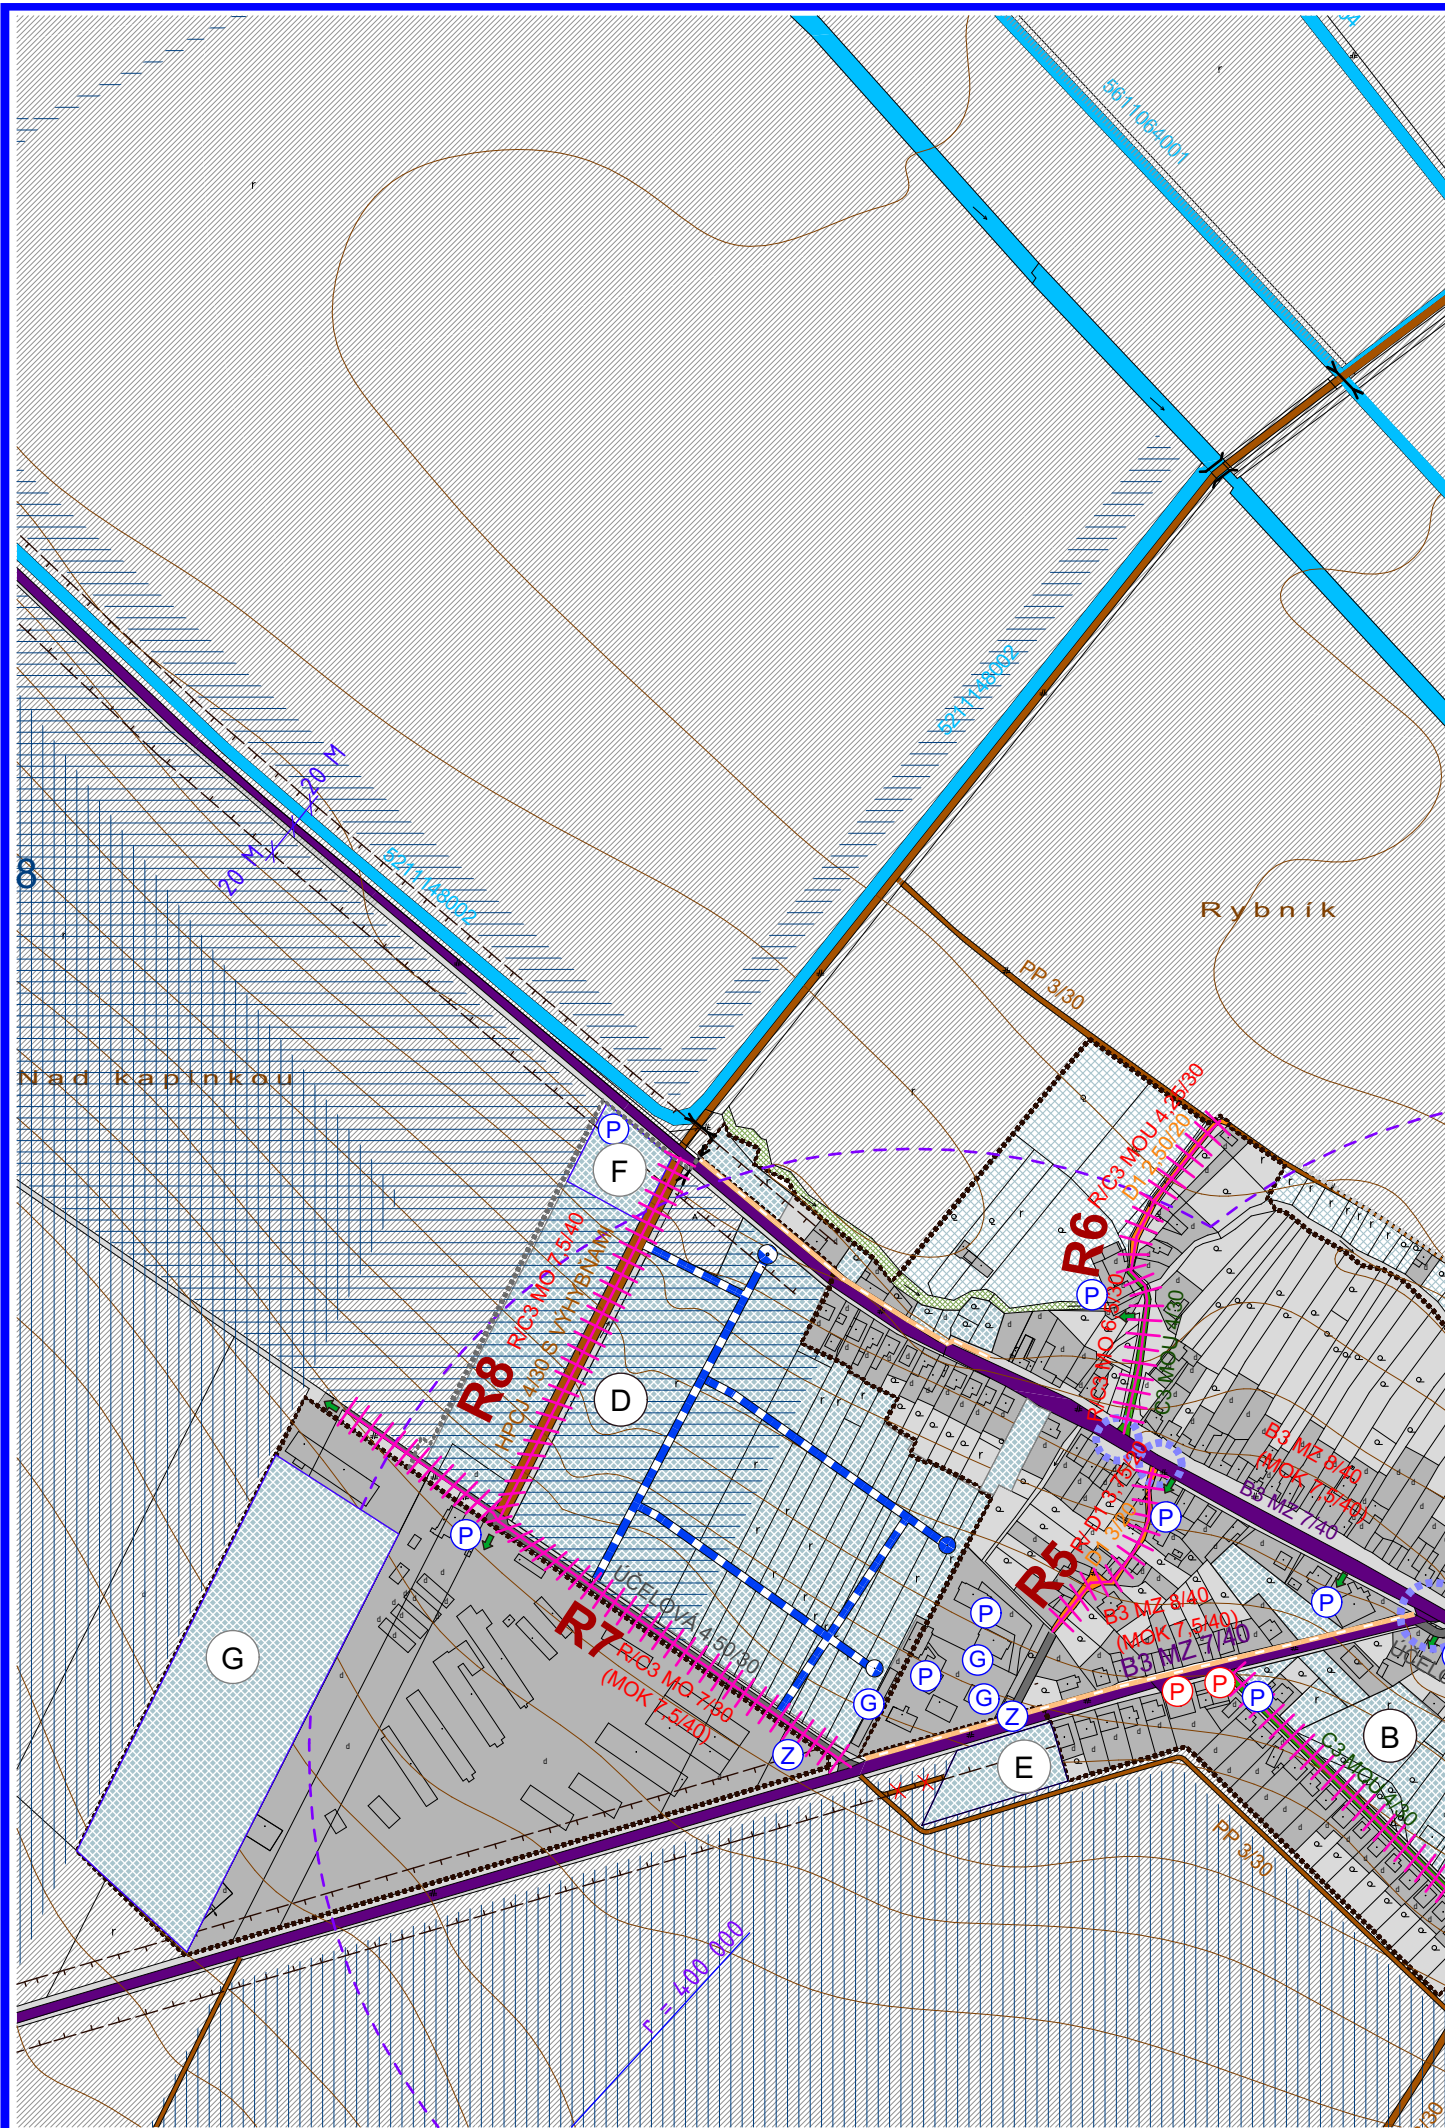

OBEC KOŠOLNÁ
SCHVAĽOVACIA DOLOŽKA : 128/2020
ÚZEMNÝ PLÁN OBCE KOŠOLNÁ
ZMENY A DOPLNKY 02/2019
BOL SCHVAĽENÝ V OBEČNOM ZASTUPITELSTVE
UZN. Č. : 01/2020 ZO DŇA : 26. 6. 2020
OPRÁVNENÁ OSOBA : PhDr. MARTIN HALAKSA
PODPIS :

PEČIATKA :

Ing. arch. PAVOL KOVÁČ
AUTORIZOVANÝ ARCHITEKT
č. reg. : 0993 AA 1234
IČO : 11 754 745
DIČ : 1030036458

OBSAH :
DOPRAVNÉ VYBAVENIE - PÔVODNÝ UPNO

OBJEDNÁVATEL : OBEC KOŠOLNÁ
HLAVNÝ REŠITEĽ : Ing. arch. PAVOL KOVÁČ
VYPRACOVAL : RICHARD KOVALČÍK
BLANKA NOMILNEROVÁ

ÚZEMNÝ PLÁN
OBCE KOŠOLNÁ
ZMENY A
DOPLNKY
02/2019

FORMÁT : A3
DÁTUM : 05/2020
STUPEŇ : ZMENY A DOPLNKY
Č. ZÁKAZKY : 01/2019
MIERKA : 1:5000

Č. VÝKRESU :
3b

3C

SCHVÁLENÝ UPN-O

LEGENDA :

STAV	NÁVRH	VÝHLAD	
			HRANICA KATASTRA OBCE KOŠOLNÁ
			HRANICA KATASTRA SUSEDNÝCH OBCÍ
			HRANICA ZASTAVANÉHO ÚZEMIA OBCE
			FUNKČNÉ PLOCHY
			PLOCHY SÍDELNEJ ZELENE A POĽNOHOSP. KULTÚR
			PLOCHY KRAJINEJ ZELENE A LESOV
			PLOCHY ORNEJ PôDY
			VODNÉ PLOCHY A TOKY
			ODVODŇOVACÍ KANÁL
			PLOCHY ÚZEMIA POD ZÁVLAHAMÍ / ODVODNENIE
			ZBERNÁ KOMUNIKÁCIA - PRIEŤAH CESTY III. TRIEDY č.
			MIESTNA OBSLUŽNÁ KOMUNIKÁCIA C3
			KOMUNIKÁCIE URČENÉ NA REKONŠTRUKCIU
			OZNAČENIE FUNKČNEJ TRIEDY A KATEGÓRIE CESTY
			KOMUNIKÁCIE PRE PEŠÍCH, CHODNÍKY D3
			ÚČELOVÁ KOMUNIKÁCIA
			POĽNÉ CESTY SPEVNENÉ A NESPEVNENÉ
			ZÁSTAVKY HD
			PLOCHY STATICKEJ DOPRAVY
			PLOCHY STATICKEJ DOPRAVY - GARÁŽE
			IZOCHRONA ČASOVEJ DOSTUPNOSTI ZASTÁVOK HD (400 m)
			OCHRANNÉ PÁSMA CIEST
			BODOVÉ ZÁVADY


LEGENDA :

STAV	NÁVRH	VÝHLAD	
			MOSTY
			PRIEPUSTY
			MOSTY - NA REKONŠTRUKCIU
			VSTUPY DO AREÁLOV
			JEDNOSMERNÁ PREMÁVKA
			CESTNÉ KOMUNIKÁCIE, RIEŠENÉ V ŠTÚDII
			OZNAČENIE ROZVOJOVÝCH LOKALÍT

ZMENA 02/2019

LEGENDA :

STAV	NÁVRH	VÝHLAD	
			FUNKČNÉ PLOCHY
			PLOCHY SÍDELNEJ ZELENE
			MIESTNA OBSLUŽNÁ KOMUNIKÁCIA C3
			CESTNÉ KOMUNIKÁCIE, RIEŠENÉ V ŠTÚDII

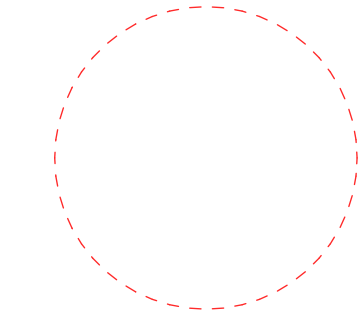

OBEC KOŠOLNÁ
SCHVAĽOVACIA DOLOŽKA : 128/2020
ÚZEMNÝ PLÁN OBCE KOŠOLNÁ
ZMENY A DOPLNKY 02/2019
BOL SCHVÁLENÝ V OBEČNOM ZASTUPITEĽSTVE
UZN. Č. : 01/2020 ZO DŇA : 26. 6. 2020
OPRÁVNENÁ OSOBA : PhDr. MARTIN HALAKSA
PODPIS :

PEČIATKA :

Ing. arch. PAVOL KOVÁČ
AUTORIZOVANÝ ARCHITEKT
č. reg. : 0993 AA 1234
IČO : 11 754 745
DIČ : 1030036458

OBSAH :
DOPRAVNÉ VYBAVENIE - LEGENDA

Č. VÝKRESU :

3d


OBJEDNÁVATEĽ:	OBEC KOŠOLNÁ
HLAVNÝ REŠITEĽ:	Ing. arch. PAVOL KOVÁČ
VYPRACOVAL:	RICHARD KOVALČÍK BLANKA NOMILNEROVÁ





**ÚZEMNÝ PLÁN
OBCE KOŠOLNÁ
ZMENY A
DOPLNKY
02/2019**

FORMÁT :	A3
DÁTUM :	05/2020
STUPEŇ :	ZMENY A DOPLNKY
Č. ZÁKAZKY :	01/2019
MIERKA :	



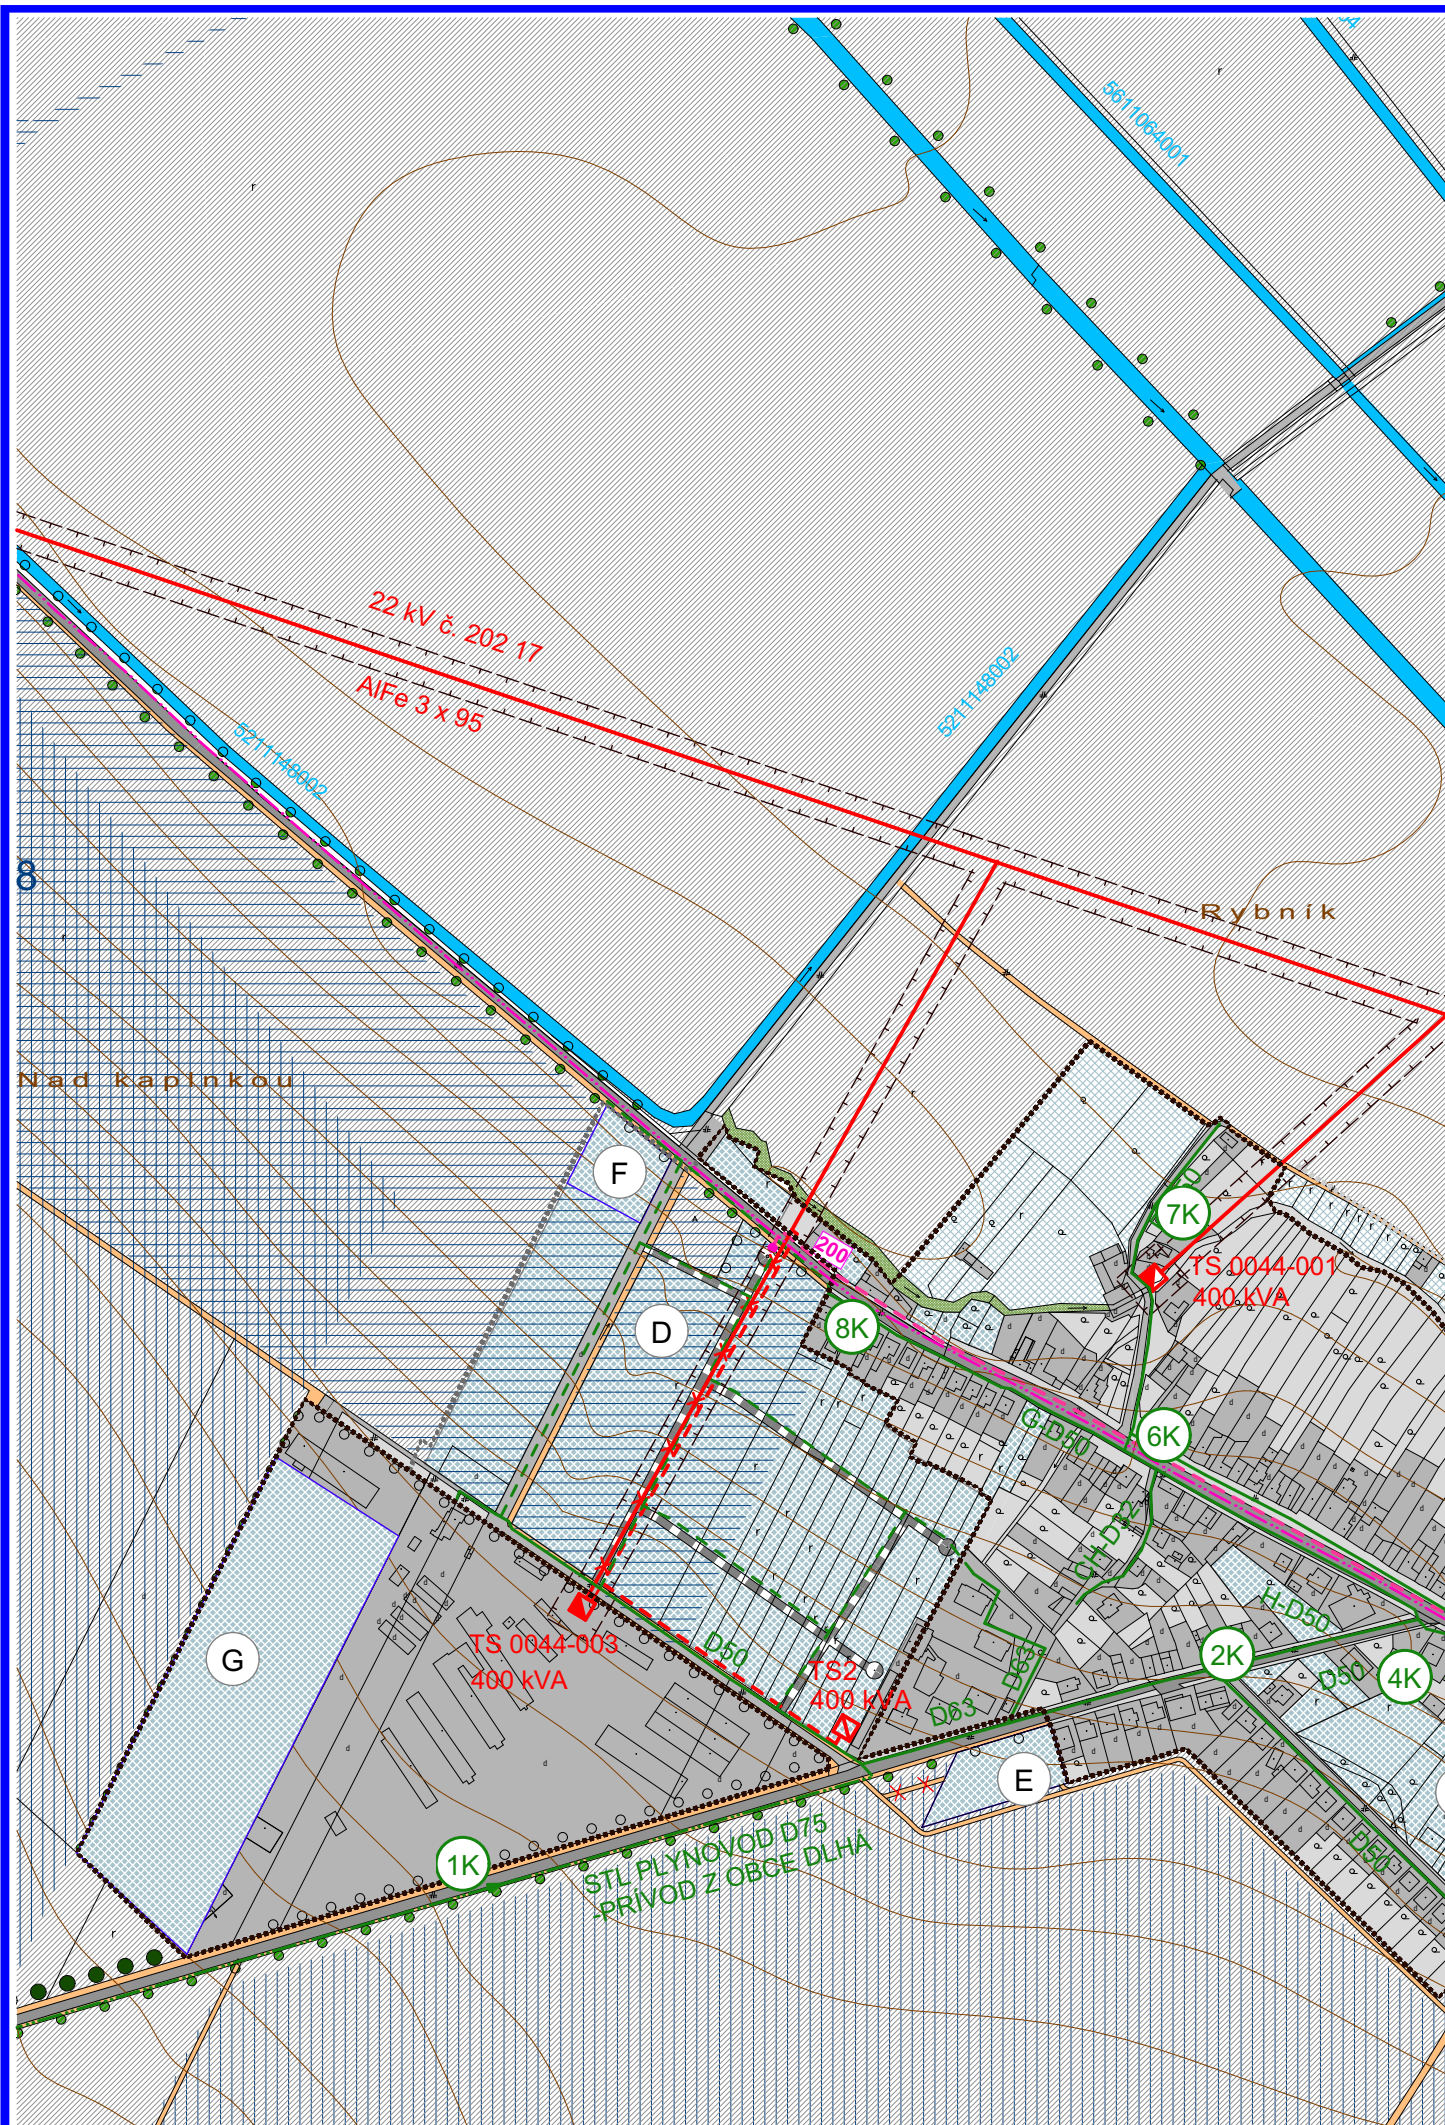

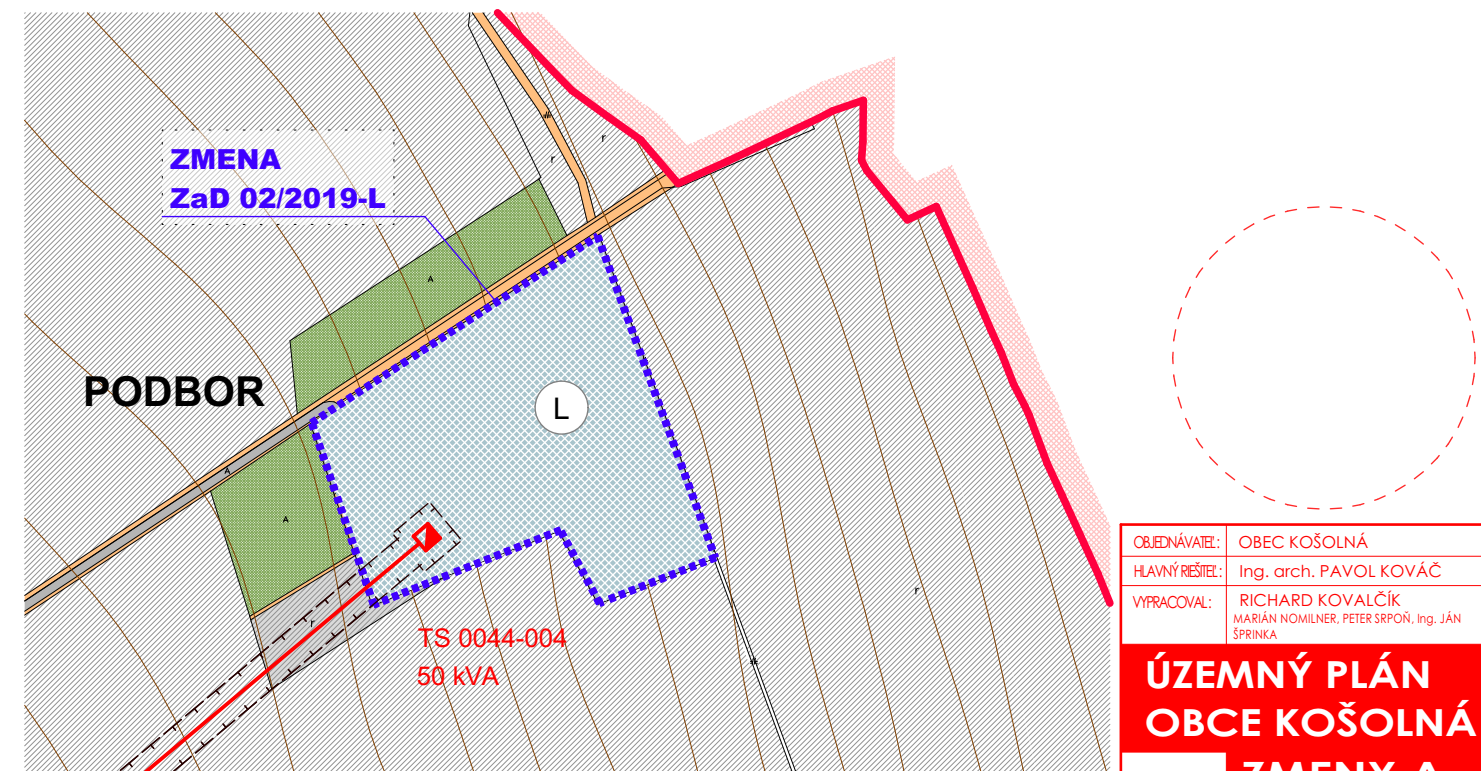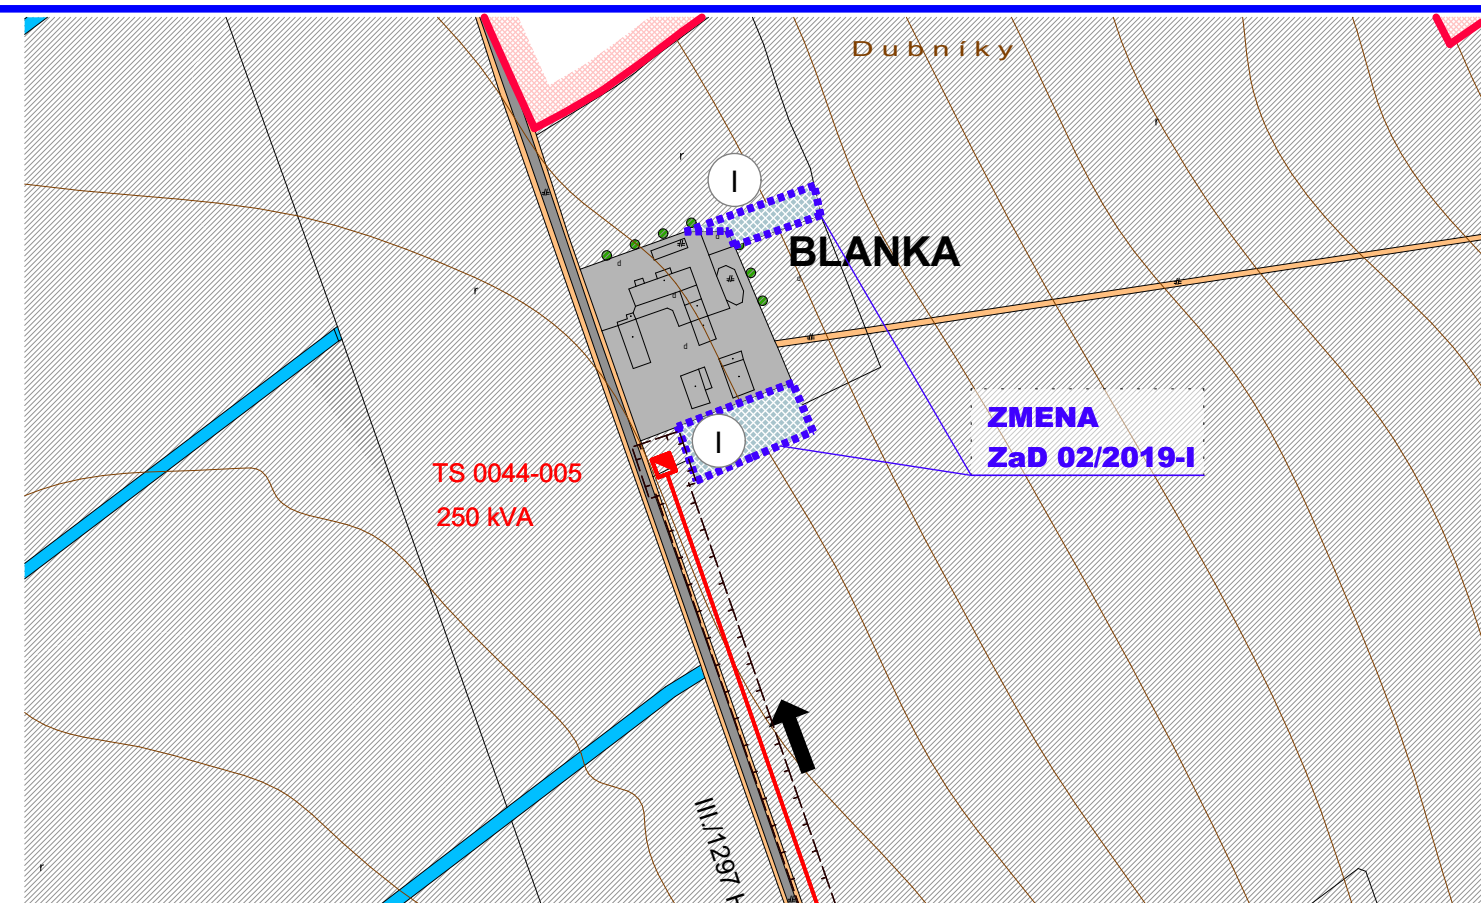

OBJEDNÁVATEL:	OBEK KOŠOLNÁ
HLAVNÝ REŠITEĽ:	Ing. arch. PAVOL KOVÁČ
VYPRACOVAL:	RICHARD KOVALČÍK MARIÁN NOMILNER, PETER SRPOŇ, Ing. JÁN ŠPRINKA

**ÚZEMNÝ PLÁN
OBCE KOŠOLNÁ**

**ZMENY A
DOPLNKY
02/2019**

	FORMÁT :	A3
	DÁTUM :	05/2020
	STUPEŇ :	ZMENY A DOPLNKY
	Č. ZÁKAZY :	01/2019
	MIERKA :	1:5000

Ing. arch. PAVOL KOVÁČ
AUTORIZOVANÝ ARCHITEKT
č. reg. : 0993 AA 1234
IČO : 11 754 745
DIČ : 1030036458

OBSAH : VEREJNÉ TECHNICKÉ VYBAVENIE -
ENERGETIKA A SPOJE - PO ZMENE

Č. VÝKRESU :
4C

LEGENDA :

STAV	NÁVRH	VÝHLAD	
			HRANICA KATASTRA OBCE KOŠOLNÁ
			HRANICA KATASTRA SUSEDNÝCH OBCÍ
			HRANICA ZASTAVANÉHO ÚZEMIA OBCE
			FUNKČNÉ PLOCHY
			PLOCHY SÍDELNEJ ZELENÉ A POĽNOHOSP. KULTÚR
			PLOCHY KRAJINEJ ZELENÉ A LESOV
			PLOCHY ORNEJ PôDY
			VODNÉ PLOCHY A TOKY
			ODVODŇOVACÍ KANÁL
			PLOCHY ÚZEMIA POD ZÁVLAHAMÍ / ODVODNENIE
			CESTY III. TRIEDY
			KOMUNIKÁCIE ÚČELOVÉ A MIESTNEHO VÝZNAMU
			POĽNÉ A LESNÉ CESTY, KOMUNIKÁCIE PRE PEŠÍCH
			OCHRANNÉ PÁSMA VŠETKÝCH DRUHOV
			OZNAČENIE ROZVOJOVÝCH LOKALÍT
			VZDUŠNÉ ELEKTRICKÉ VEDENIE VN - 22 kV
			VONKAJŠIE 22 KV VEDENIE NAVRHNUTÉ NA DEMONTÁŽ
			NAVRHOVANÉ 22 KV KÁBLOVÉ VEDENIE V ZEMI
			TRAFOSTANICA
			NAVRHOVANÁ KIOSKOVÁ TRAFOSTANICA 22/0,42 KV
			STL PRÍVOD
			STL PLYNOVOD
			UZLOVÝ BOD
			2x DIALKOVÝ KÁBEL (METALICKÝ + OPTICKÝ)
			SIEŤOVÝ ROZVÁDZAČ
			KÁBLE MIESTNEJ TELEFÓNNEJ SIETE

OBEC KOŠOLNÁ

SCHVAĽOVACIA DOLOŽKA : 128/2020

ÚZEMNÝ PLÁN OBCE KOŠOLNÁ

ZMENY A DOPLNKY 02/2019

BOL SCHVÁLENÝ V OBEČNOM ZASTUPITEĽSTVE

UZN. Č. : 01/2020 ZO DŇA : 26. 6. 2020

OPRÁVNENÁ OSOBA : PhDr. MARTIN HALAKSA

PODPIS :

PEČIATKA :

OBJEDNÁVATEĽ:	OBEC KOŠOLNÁ
HLAVNÝ REŠITEĽ:	Ing. arch. PAVOL KOVÁČ
VYPRACOVAL:	RICHARD KOVALČÍK MARIÁN NOMILNER, PETER SRPOŇ, Ing. JÁN ŠPRINKA

ÚZEMNÝ PLÁN
OBCE KOŠOLNÁ

ZMENY A
DOPLNKY
02/2019



FORMÁT :	A3
DÁTUM :	05/2020
STUPEŇ :	ZMENY A DOPLNKY
Č. ZÁKAZKY :	01/2019

MIERKA :




1:5000

Ing. arch. PAVOL KOVÁČ
AUTORIZOVANÝ ARCHITEKT
č. reg. : 0993 AA 1234
IČO : 11 754 745
DIČ : 1030036458

OBSAH : VEREJNÉ TECHNICKÉ VYBAVENIE -
ENERGETIKA A SPOJE - LEGENDA

Č. VÝKRESU :

4d

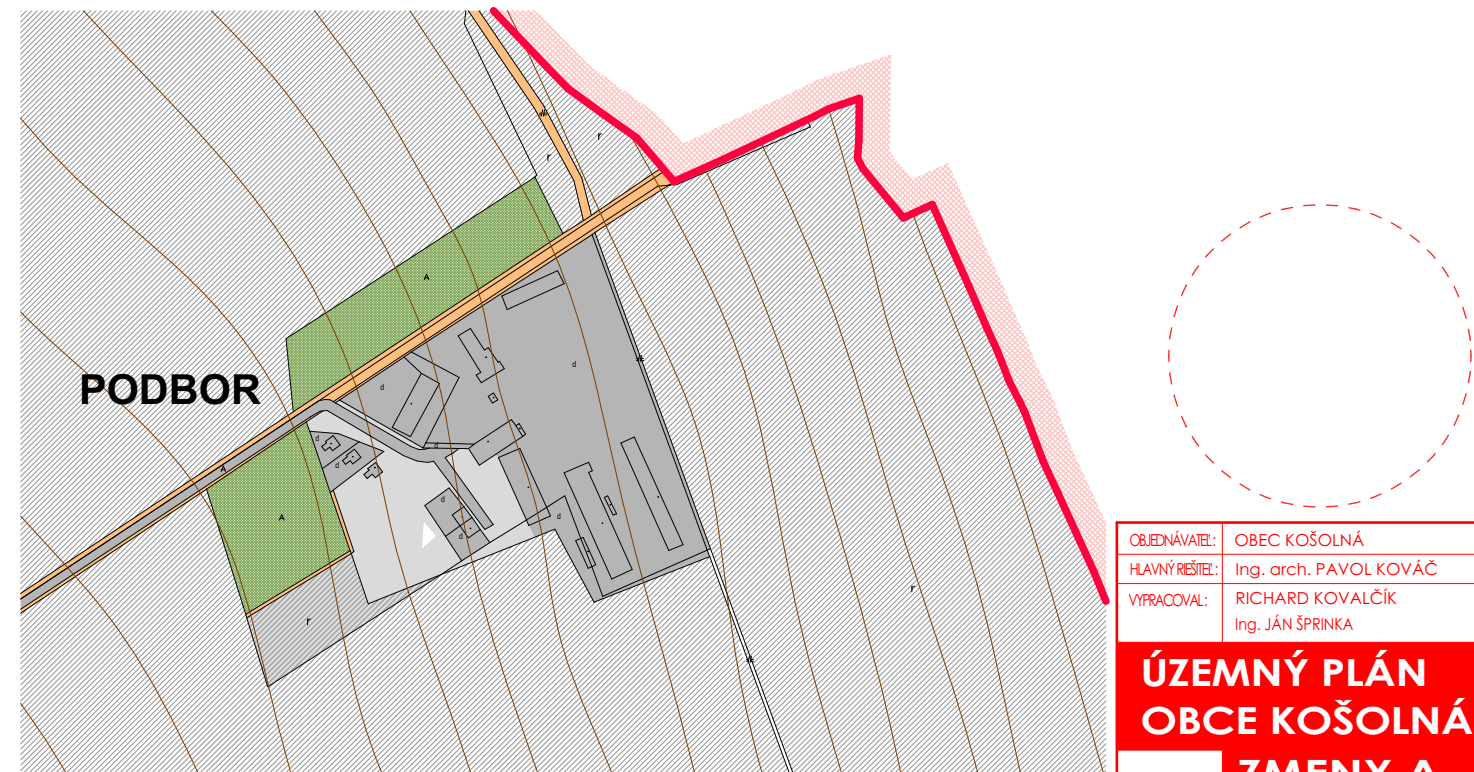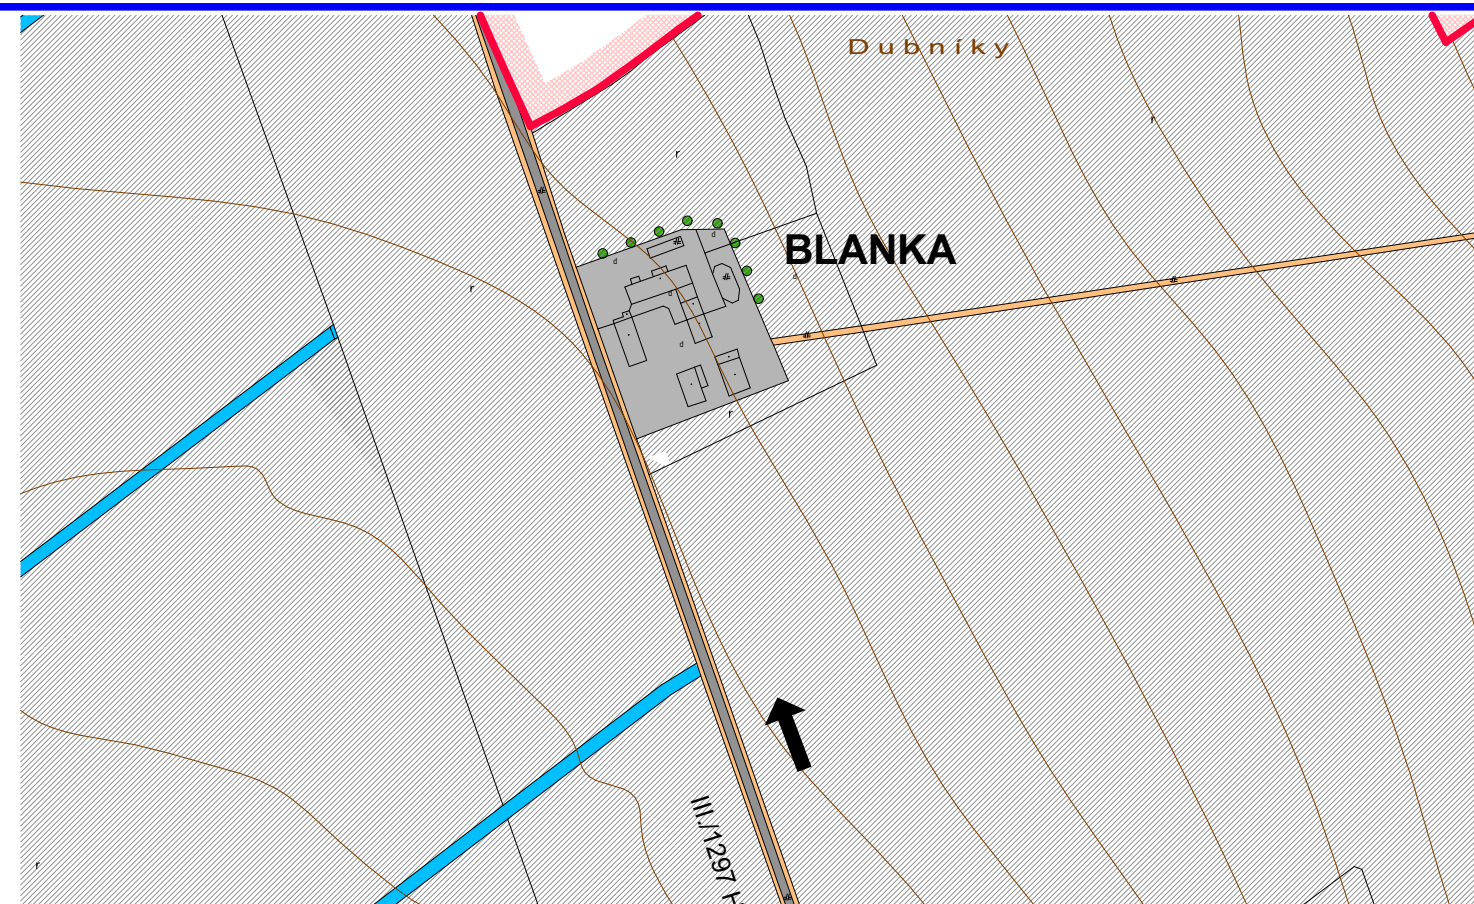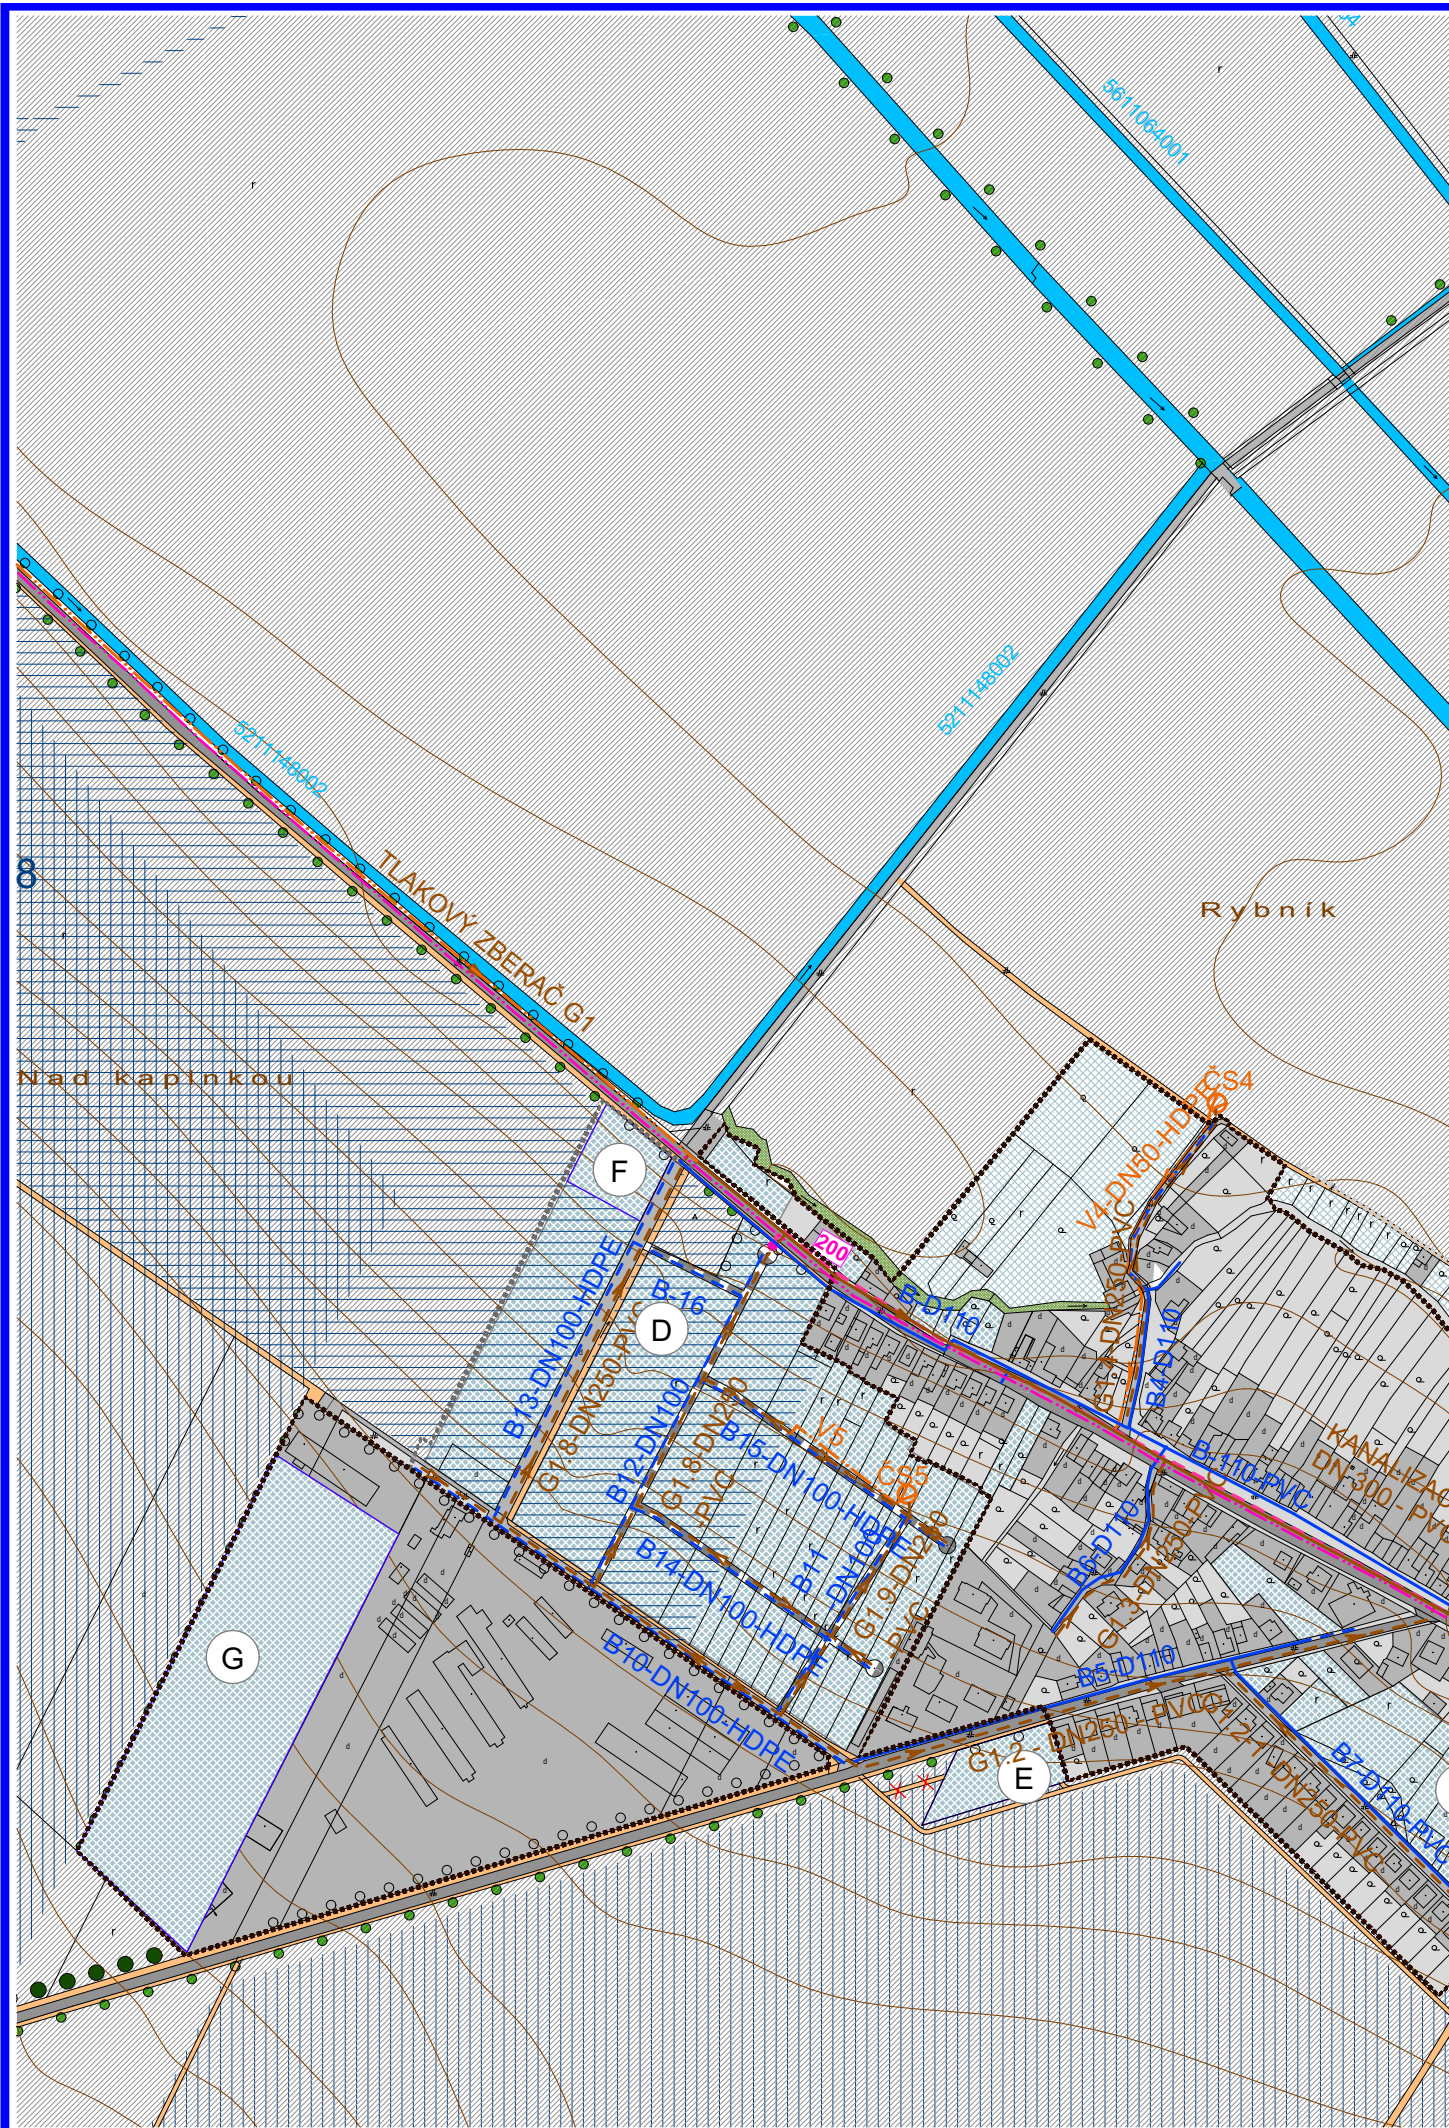

OBEC KOŠOLNÁ
SCHVAĽOVACIA DOLOŽKA : 128/2020
ÚZEMNÝ PLÁN OBCE KOŠOLNÁ
ZMENY A DOPLNKY 02/2019
BOL SCHVAĽENÝ V OBEČNOM ZASTUPITELSTVE
UZN. Č. : 01/2020 ZO DŇA : 26. 6. 2020
OPRÁVNENÁ OSOBA : PhDr. MARTIN HALAKSA
PODPIS :

PEČIATKA :

Ing. arch. PAVOL KOVÁČ
AUTORIZOVANÝ ARCHITEKT
č. reg. : 0993 AA 1234
IČO : 11 754 745
DIČ : 1030036458

OBSAH : VEREJNÉ TECHNICKÉ VYBAVENIE - VODNÉ
HOSPODÁRSTVO - PŮVODNÝ UPNO


OBJEDNÁVATEĽ : OBEC KOŠOLNÁ
HLAVNÝ REŠITEĽ : Ing. arch. PAVOL KOVÁČ
VYPRACOVAL : RICHARD KOVALČÍK
Ing. JÁN ŠPRINKA

ÚZEMNÝ PLÁN
OBCE KOŠOLNÁ
ZMENY A
DOPLNKY
02/2019

FORMÁT : A3
DÁTUM : 05/2020
STUPEŇ : ZMENY A DOPLNKY
Č. ZÁKAZKY : 01/2019
MIERKA : 1:5000

Č. VÝKRESU : 5b


LEGENDA :

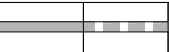STAV	NÁVRH	VÝHLAD	
			HRANICA KATASTRA OBCE KOŠOLNÁ
			HRANICA KATASTRA SUSEDNÝCH OBCÍ
			HRANICA ZASTAVANÉHO ÚZEMIA OBCE
			FUNKČNÉ PLOCHY
			PLOCHY SÍDELNEJ ZELENÉ A POĽNOHOSP. KULTÚR
			PLOCHY KRAJINEJ ZELENÉ A LESOV
			PLOCHY ORNEJ PÔDY
			VODNÉ PLOCHY A TOKY
			ODVODŇOVACÍ KANÁL
			PLOCHY ÚZEMIA POD ZÁVLAHAMÍ / ODVODNENIE
			CESTY III. TRIEDY
			KOMUNIKÁCIE ÚČELOVÉ A MIESTNEHO VÝZNAMU
			POLNÉ A LESNÉ CESTY, KOMUNIKÁCIE PRE PEŠÍCH
			OCHRANNÉ PÁSMA VŠETKÝCH DRUHOV
			OZNAČENIE ROZVOJOVÝCH LOKALÍT
			PRÍVOD VODY DO OBCE ZO SUCHEJ N. PARNOU
			OBECNÝ VODOVOD
			SPLAŠKOVÁ KANALIZÁCIA GRAVITAČNÁ
			TLAKOVÝ ZBERAČ G1 SPLAŠKOVEJ KANALIZÁCIE
			NAVRHOVANÁ SPLAŠK. KANAL. TLAKOVÁ VÝTLAK Z ČS
			ČERPACIA STANICA

OBEC KOŠOLNÁ

SCHVAĽOVACIA DOLOŽKA : 128/2020
ÚZEMNÝ PLÁN OBCE KOŠOLNÁ
ZMENY A DOPLNKY 02/2019
BOL SCHVÁLENÝ V OBECNOM ZASTUPITEĽSTVE
UZN. Č. : 01/2020 ZO DŇA : 26. 6. 2020
OPRÁVNENÁ OSOBA : PhDr. MARTIN HALAKSA
PODPIS :

PEČIATKA :

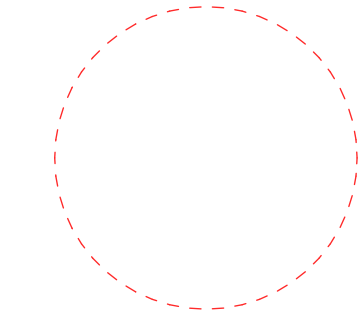

OBJEDNÁVATEĽ:	OBEC KOŠOLNÁ
HLAVNÝ REŠITEĽ:	Ing. arch. PAVOL KOVÁČ
VYPRACOVAL:	RICHARD KOVALČÍK Ing. JÁN ŠPRINKA



ÚZEMNÝ PLÁN
OBCE KOŠOLNÁ


ZMENY A
DOPLNKY
02/2019

	FORMÁT :	A3
	DÁTUM :	05/2020
	STUPEŇ :	ZMENY A DOPLNKY
	Č. ZÁKAZKY :	01/2019
	MIERKA :	

Ing. arch. PAVOL KOVÁČ
AUTORIZOVANÝ ARCHITEKT
č. reg. : 0993 AA 1234
IČO : 11 754 745
DIČ : 1030036458

OBSAH : VEREJNÉ TECHNICKÉ VYBAVENIE - VODNÉ
HOSPODÁRSTVO - LEGENDA

Č. VÝKRESU :
5d

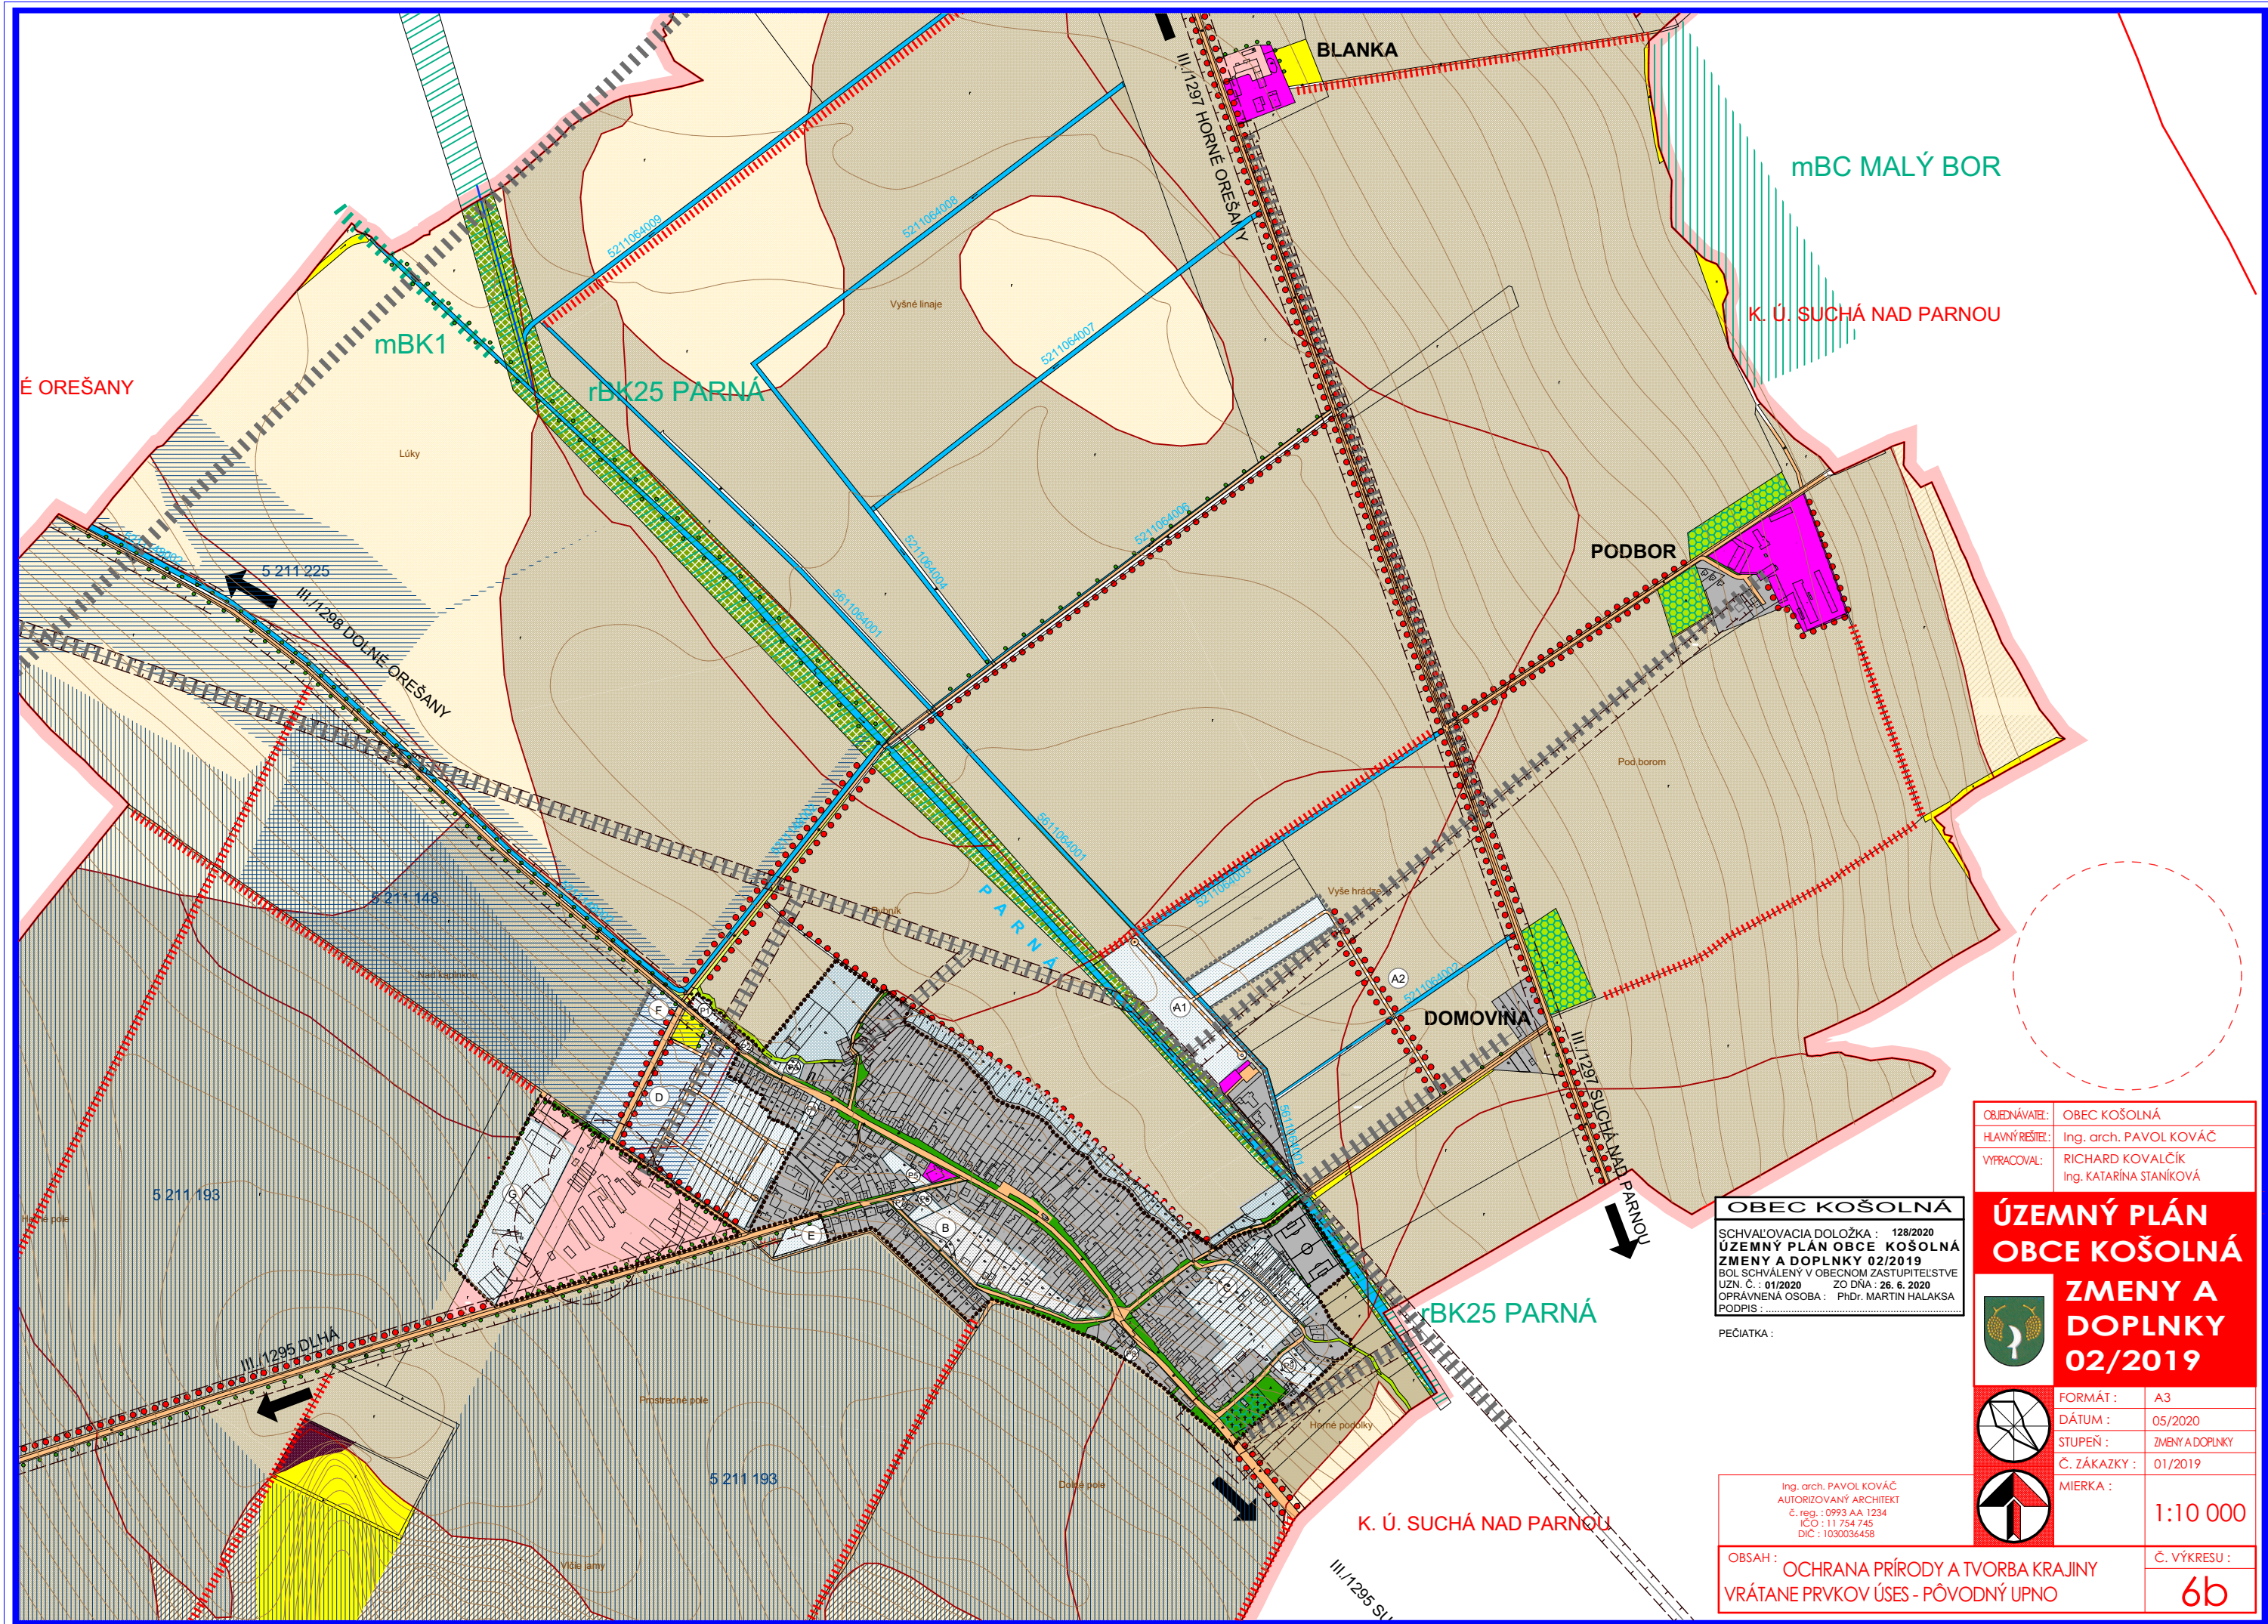

OBJEDNÁVATEL:	OBEC KOŠOLNÁ
HLAVNÝ REŠITEĽ:	Ing. arch. PAVOL KOVÁČ
VYPRACOVAL:	RICHARD KOVALČÍK Ing. KATARÍNA STANIČKOVÁ

OBEC KOŠOLNÁ
SCHVAĽOVACIA DOLOŽKA : 128/2020
ÚZEMNÝ PLÁN OBCE KOŠOLNÁ
ZMENY A DOPLNKY 02/2019
BOL SCHVÁLENÝ V OBCENOM ZASTUPITELSTVE
UZN. Č. : 01/2020 ZO DŇA : 26. 6. 2020
OPRÁVNENÁ OSOBA : PhDr. MARTIN HALAKSA
PODPIS :


PEČIATKA :

ÚZEMNÝ PLÁN OBCE KOŠOLNÁ ZMENY A DOPLNKY 02/2019

FORMÁT :	A3
DÁTUM :	05/2020
STUPEŇ :	ZMENY A DOPLNKY
Č. ZÁKAZKY :	01/2019
MIERKA :	1:10 000

Ing. arch. PAVOL KOVÁČ
AUTORIZOVANÝ ARCHITEKT
č. reg. : 0993 AA 1234
IČO : 11 754 745
DIČ : 1030036458

OBSAH :	OCHRANA PRÍRODY A TVORBA KRAJINY VRÁTANE PRVKOV ÚSES - PÔVODNÝ UPNO
Č. VÝKRESU :	6b

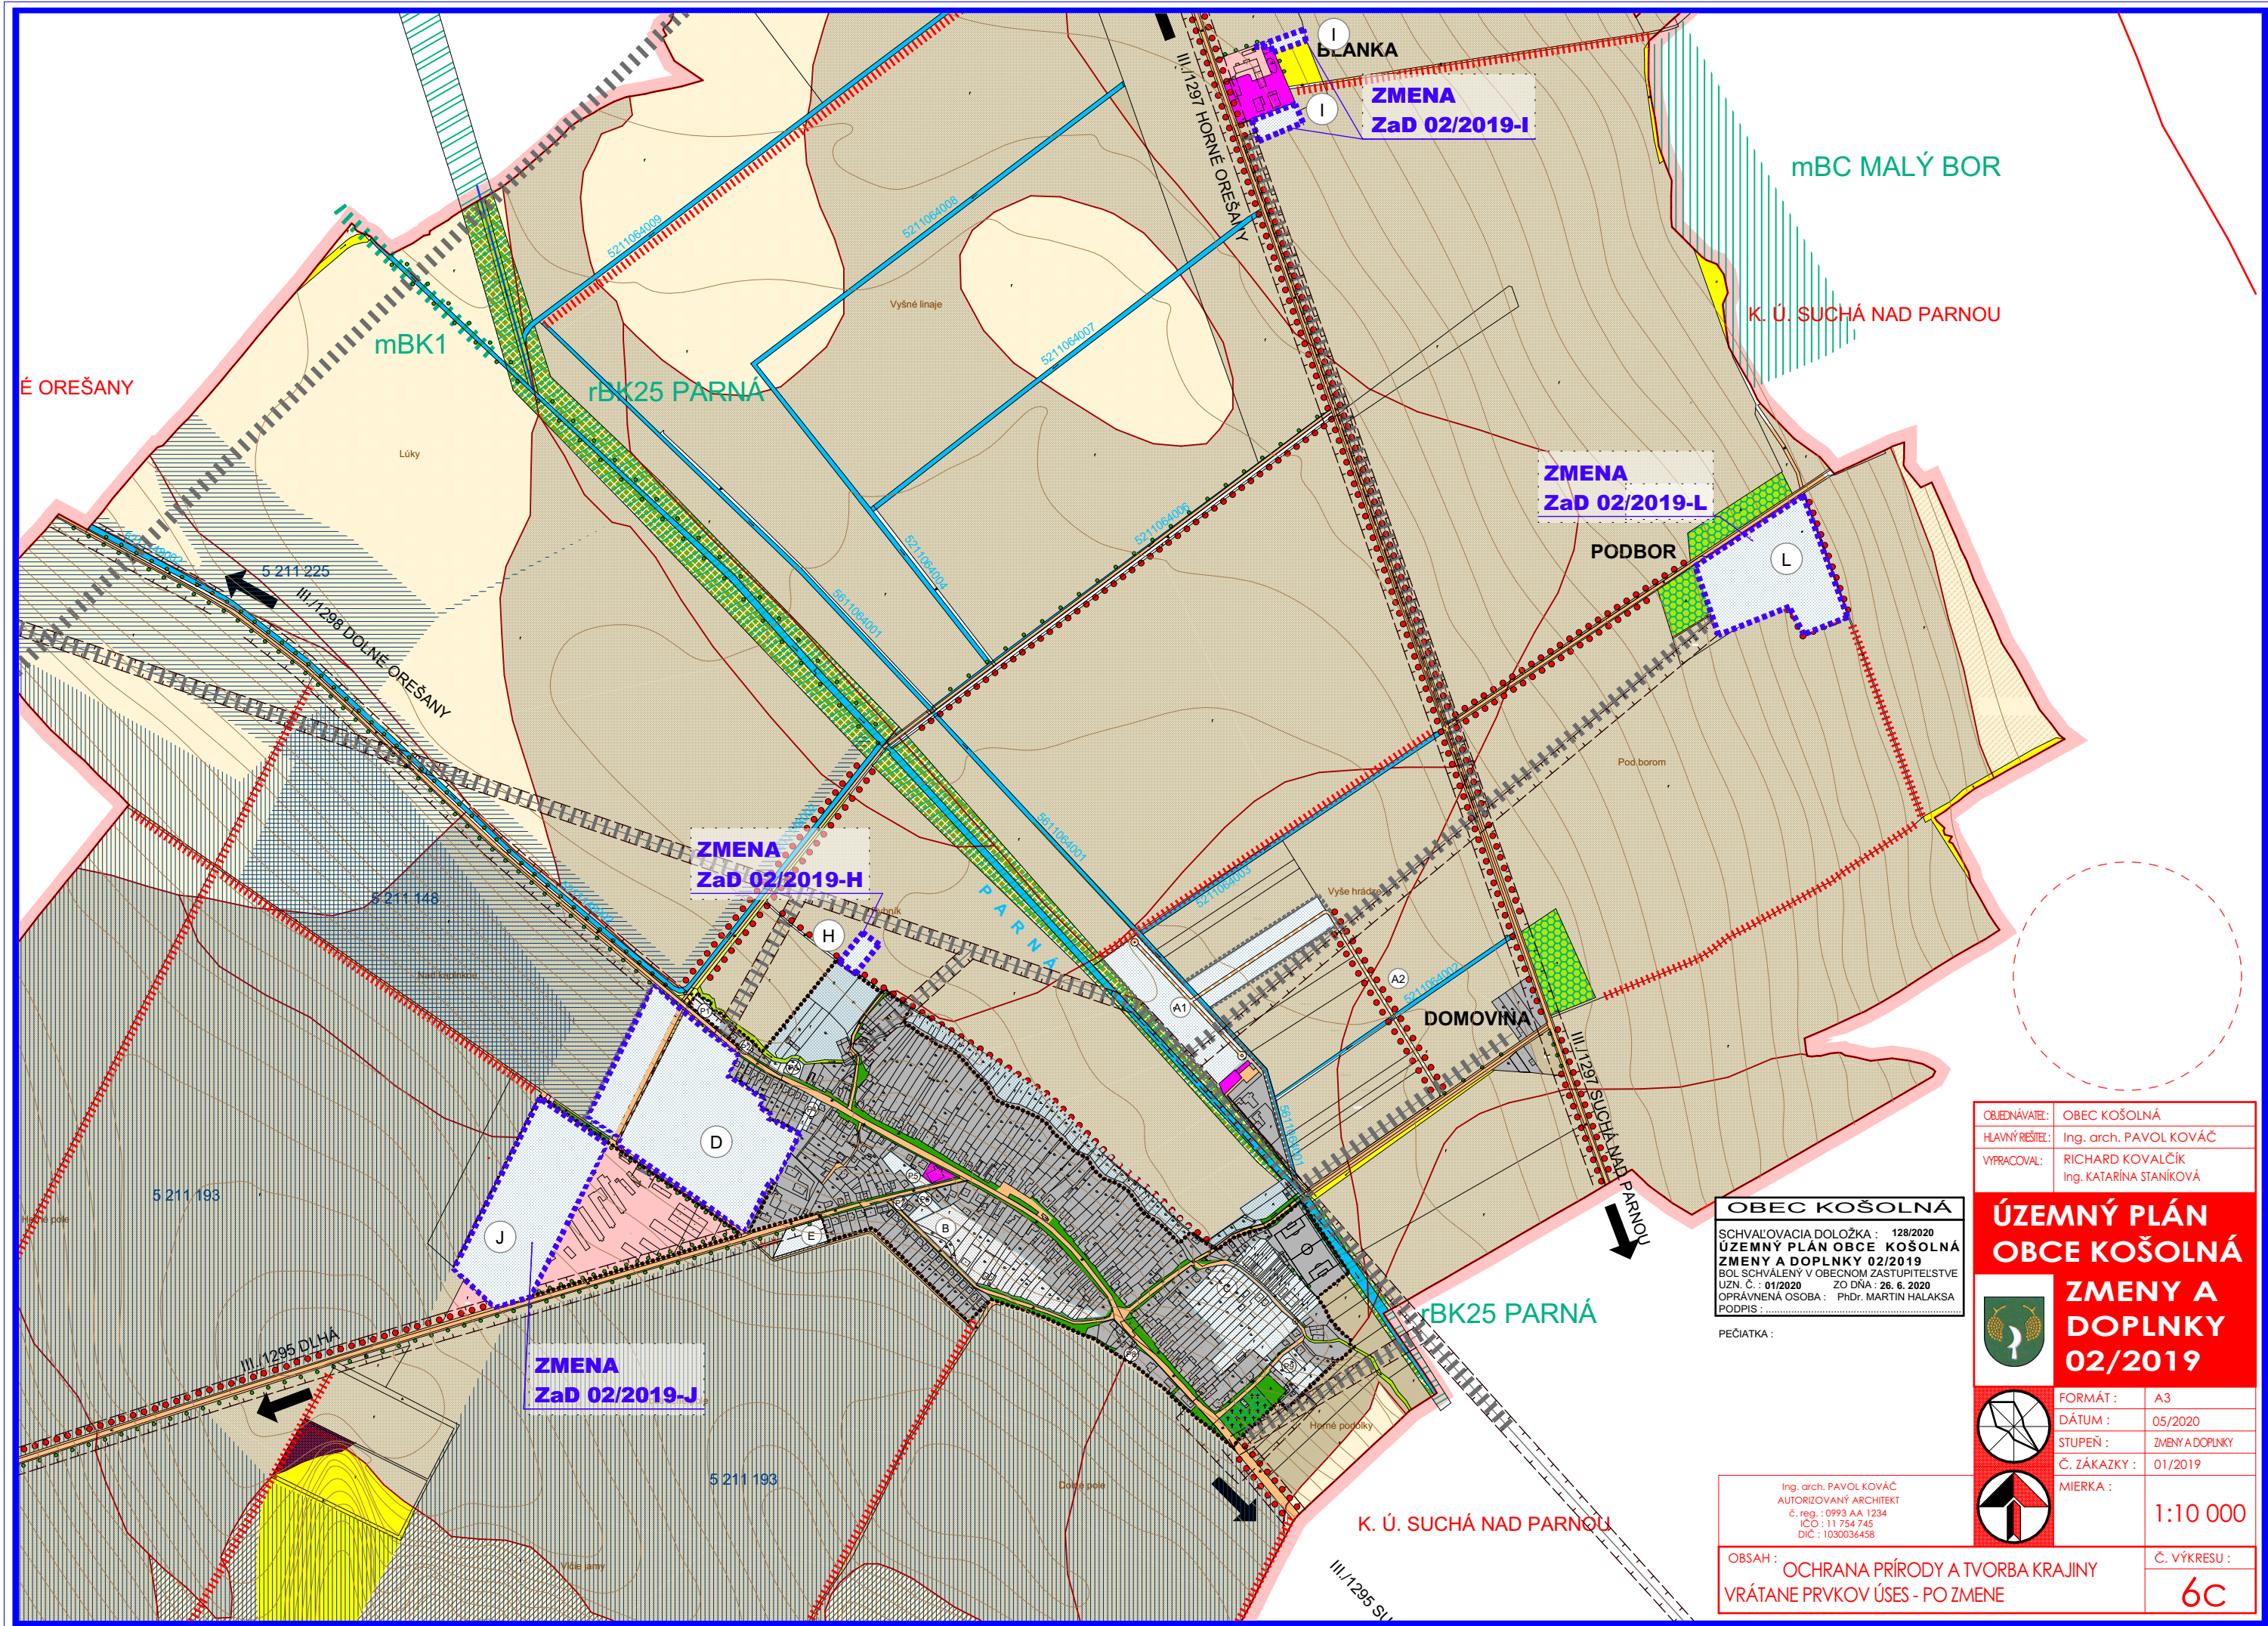

OBJEDNÁVATEL:	OBEC KOŠOLNÁ
HLAVNÝ REŠITEĽ:	Ing. arch. PAVOL KOVÁČ
VYPRACOVAL:	RICHARD KOVALČÍK Ing. KATARÍNA STANIČKOVÁ

ÚZEMNÝ PLÁN OBCE KOŠOLNÁ ZMENY A DOPLNKY 02/2019

FORMÁT:	A3
DÁTUM:	05/2020
STUPEŇ:	ZMENY A DOPLNKY
Č. ZÁKAZKY:	01/2019
MIERKA:	1:10 000

OBEC KOŠOLNÁ
SCHVAĽOVACIA DOLOŽKA : 128/2020
ÚZEMNÝ PLÁN OBCE KOŠOLNÁ
ZMENY A DOPLNKY 02/2019
BOL SCHVÁLENÝ V OBCENOM ZASTUPITELSTVE
UZN. Č. : 01/2020 ZO DŇA : 26. 6. 2020
OPRÁVNENÁ OSOBA : PhDr. MARTIN HALAKSA
PODPIS :

PEČIATKA :

Ing. arch. PAVOL KOVÁČ
AUTORIZOVANÝ ARCHITEKT
č. reg. : 0993 AA 1234
IČO : 11 754 745
DIČ : 1030036458

OBSAH :	OCHRANA PRÍRODY A TVORBA KRAJINY VRÁTANE PRVKOV ÚSES - PO ZMENE
Č. VÝKRESU :	6C

LEGENDA :

STAV	NÁVRH	VÝHLAD	
			HRANICA KATASTRA OBCE KOŠOLNÁ
			HRANICA KATASTRA SUSEDNÝCH OBCÍ
			HRANICA ZASTAVANÉHO ÚZEMIA OBCE
			FUNKČNÉ PLOCHY
			PLOCHY ORNEJ PôDY 4 NAJLEPŠÍCH BPEJ
			PLOCHY ORNEJ PôDY OSTATNÝCH BPEJ
			DOPRAVNÉ PLOCHY A KOMUNIKÁCIE
			OZNAČENIE ROZVOJOVÝCH LOKALÍT
			OCHRANNÉ PÁSMA VŠETKÝCH DRUHOV
			KORIDORY INŽINIERSKÝCH SIETÍ

LEGENDA NÁVRH MÚSES :

NÁVRHY OCHRANNÉ :

STAV	NÁVRH	VÝHLAD	
			HRANICA CHRÁNENÉHO AREÁLU
			GENOFONDOVÉ LOKALITY FAUNY A FLÓRY

NÁVRHY PRVKOV ÚSES :


STAV	NÁVRH	VÝHLAD	
			BIOCENTRUM REGIONÁLNEHO VÝZNAMU
			BIOCENTRUM MIESTNEHO VÝZNAMU
			BIOKORIDOR REGIONÁLNEHO VÝZNAMU
			BIOKORIDOR MIESTNEHO VÝZNAMU
			INTERAKČNÝ PRVOK PLOŠNÝ
			INTERAKČNÝ PRVOK LÍNIOVÝ
			LÍNIOVÁ ZELEŇ PôDOOCHRANNÁ

EKOSTABILIZAČNÉ PLOCHY :

STAV	NÁVRH	VÝHLAD	
			VEREJNÁ ZELEŇ, CINTORÍNY
			TRVALÉ TRÁVNE PORASTY
			NELESNÁ DREVINOVÁ VEGETÁCIA
			LESNÉ PORASTY
			VODNÉ PLOCHY A TOKY
			ODVODŇOVACÍ KANÁL
			PLOCHY ÚZEMIA POD ZÁVLAHAMÍ / ODVODNENIE

EKOSTABILIZAČNÉ OPATRENIA :

STAV	NÁVRH	VÝHLAD	
			ELIMINÁCIA STRESOVÝCH FAKTOROV
			ZVÝŠENIE EKOLOGICKEJ STABILITY
			PROTIERÓZNE OPATRENIA
			REKULTIVÁCIA ZEMNÍKA

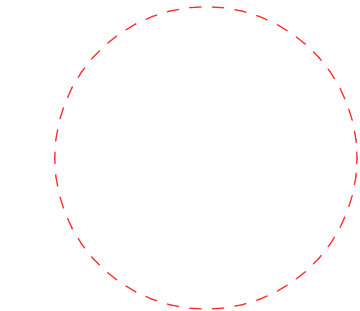

OBEC KOŠOLNÁ

SCHVAĽOVACIA DOLOŽKA : 128/2020
ÚZEMNÝ PLÁN OBCE KOŠOLNÁ
ZMENY A DOPLNKY 02/2019
BOL SCHVÁLENÝ V OBEČNOM ZASTUPITELSTVE
UZN. Č. : 01/2020 ZO DŇA : 26. 6. 2020
OPRÁVNENÁ OSOBA : PhDr. MARTIN HALAKSA
PODPIS :

PEČIATKA :

OBJEDNÁVATEĽ:	OBEC KOŠOLNÁ
HLAVNÝ REŠITEĽ:	Ing. arch. PAVOL KOVÁČ
VYPRACOVAL:	RICHARD KOVALČÍK Ing. KATÁRÍNA STANIČKOVÁ

ÚZEMNÝ PLÁN
OBCE KOŠOLNÁ
ZMENY A
DOPLNKY
02/2019


	FORMÁT :	A3
	DÁTUM :	05/2020
	STUPEŇ :	ZMENY A DOPLNKY
	Č. ZÁKAZKY :	01/2019
	MIERKA :	

Ing. arch. PAVOL KOVÁČ
AUTORIZOVANÝ ARCHITEKT
č. reg. : 0993 AA 1234
IČO : 11 754 745
DIČ : 1030036458


OBSAH : OCHRANA PRÍRODY A TVORBA KRAJINY
VRÁTANE PRVKOV ÚSES - LEGENDA

Č. VÝKRESU :

6d

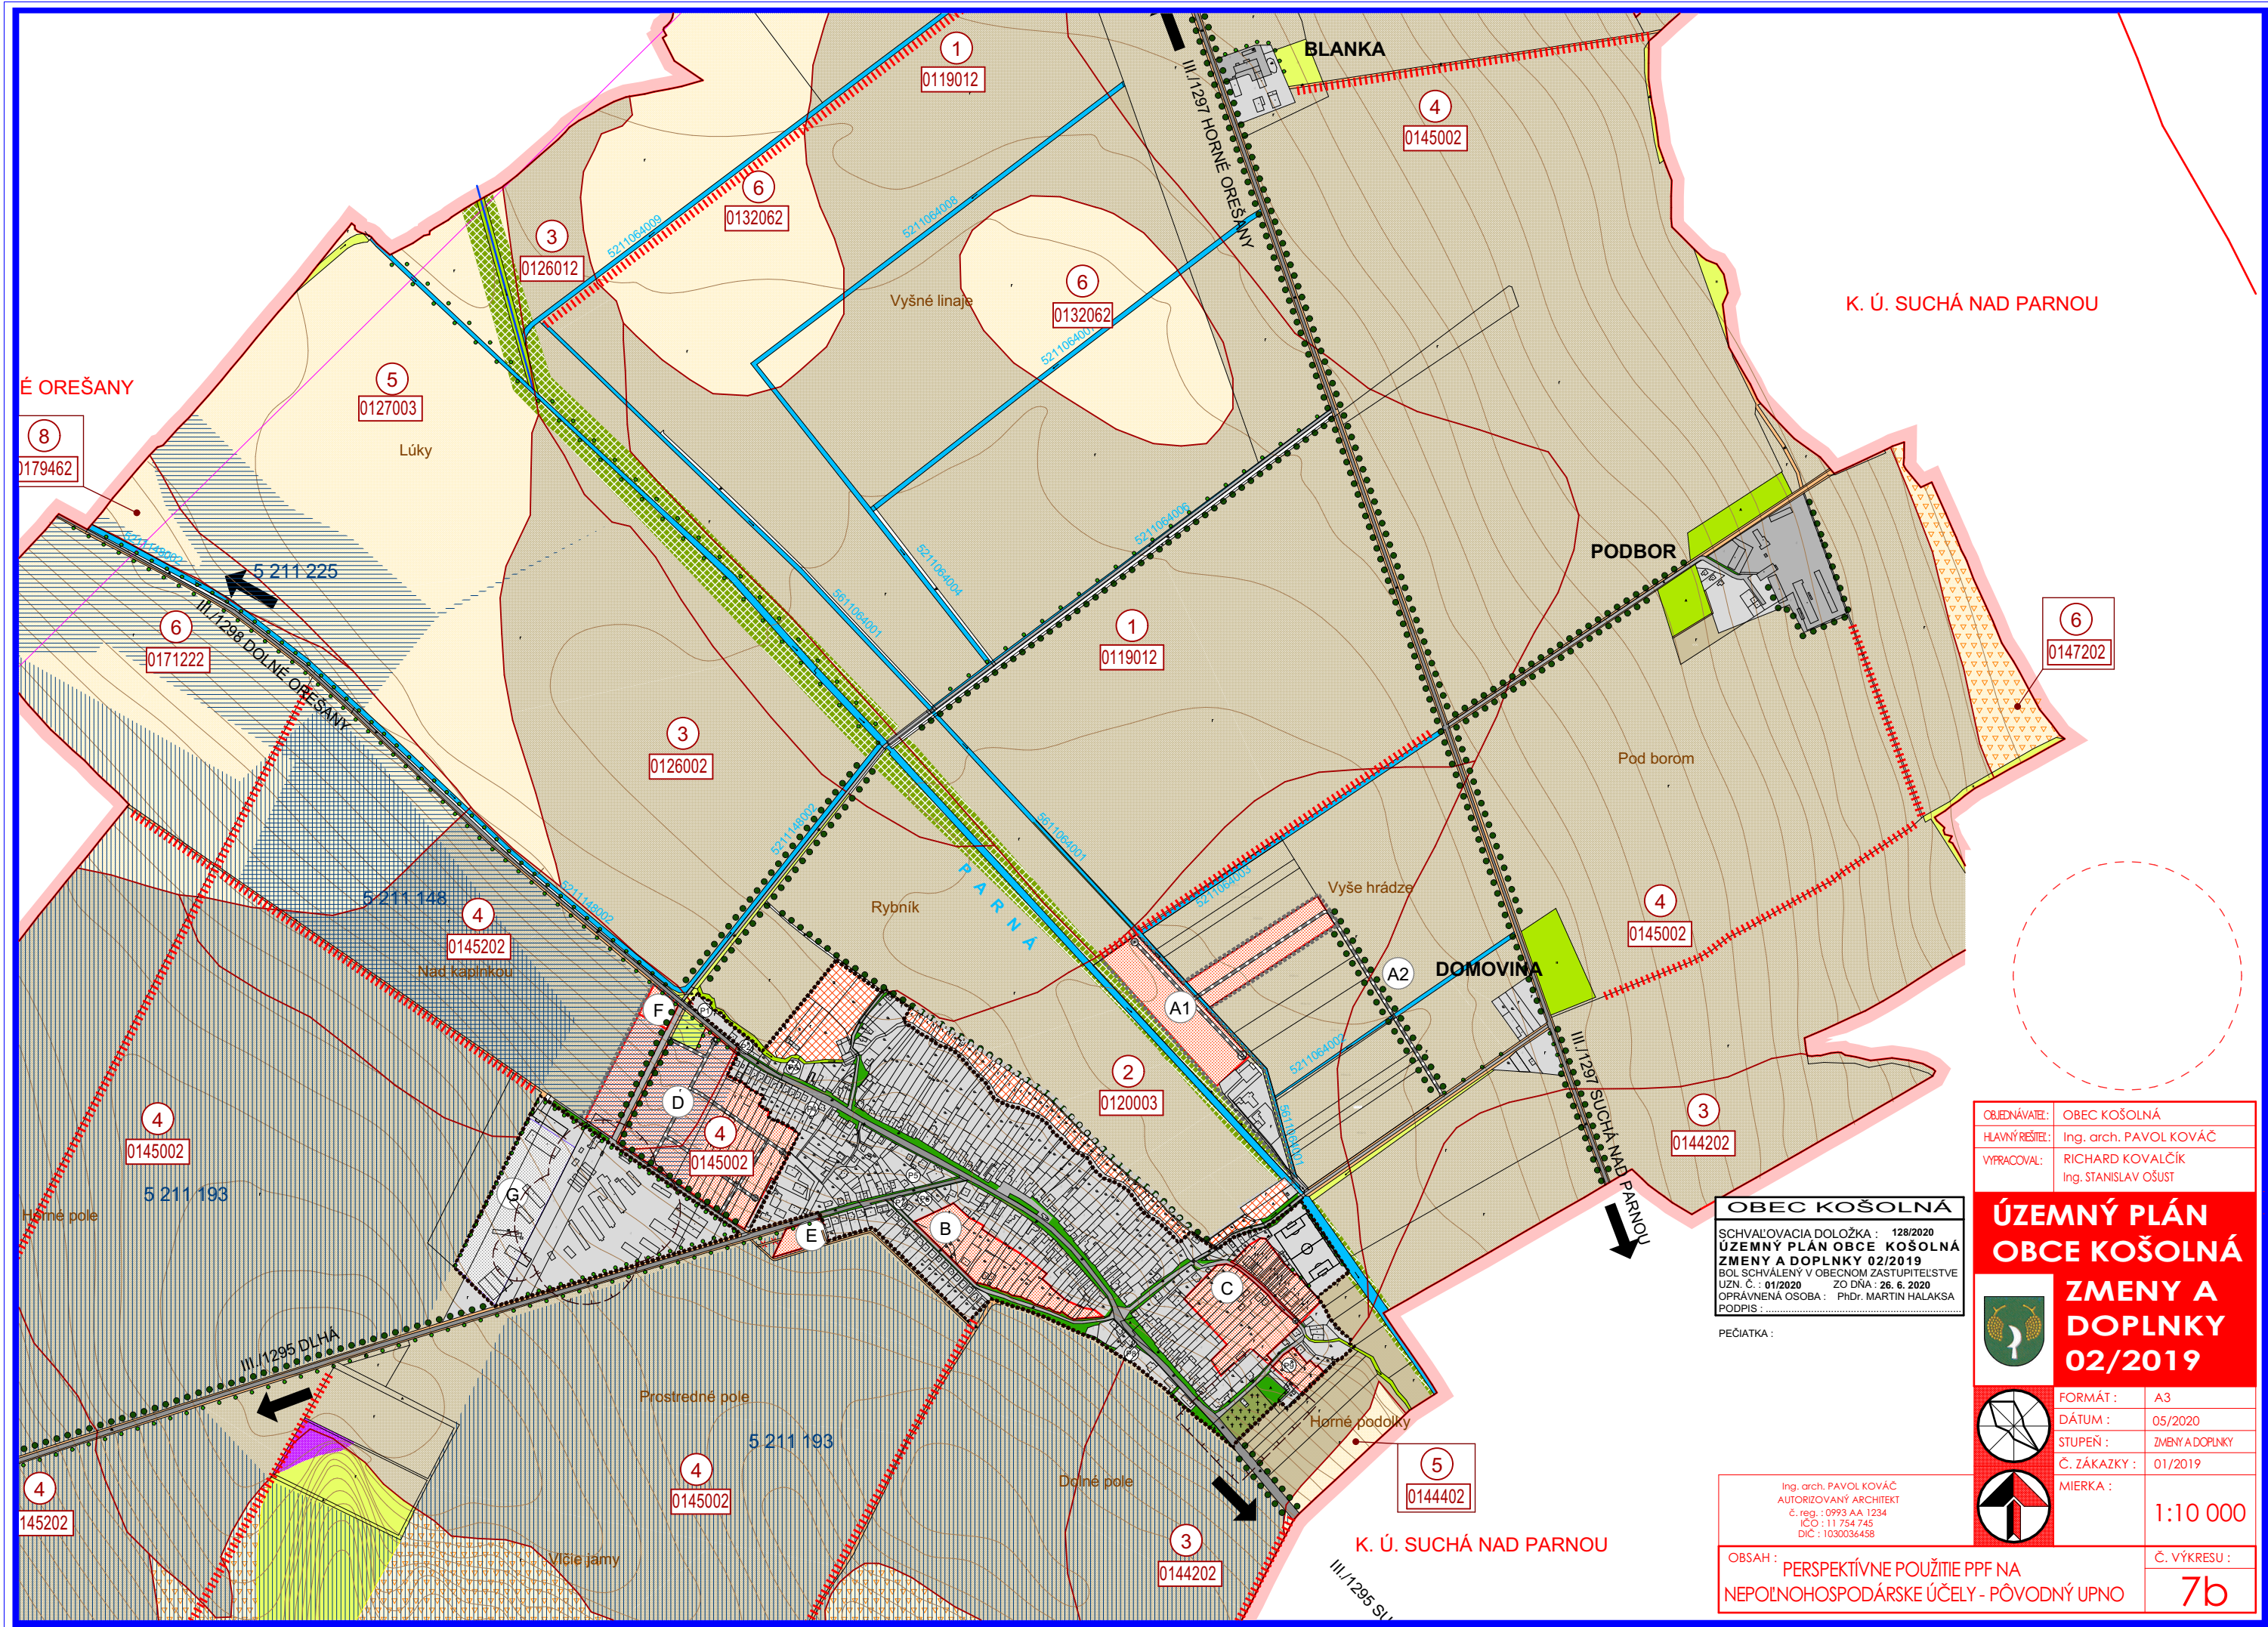

OBJEDNÁVATEL :	OBEC KOŠOLNÁ
HLAVNÝ REŠITEĽ :	Ing. arch. PAVOL KOVÁČ
VYPRACOVAL :	RICHARD KOVALČÍK Ing. STANISLAV OŠUST
ÚZEMNÝ PLÁN OBCE KOŠOLNÁ ZMENY A DOPLNKY 02/2019	
FORMÁT :	A3
DÁTUM :	05/2020
STUPEŇ :	ZMENY A DOPLNKY
Č. ZÁKAZKY :	01/2019
MIERKA :	1:10 000
Č. VÝKRESU :	7b

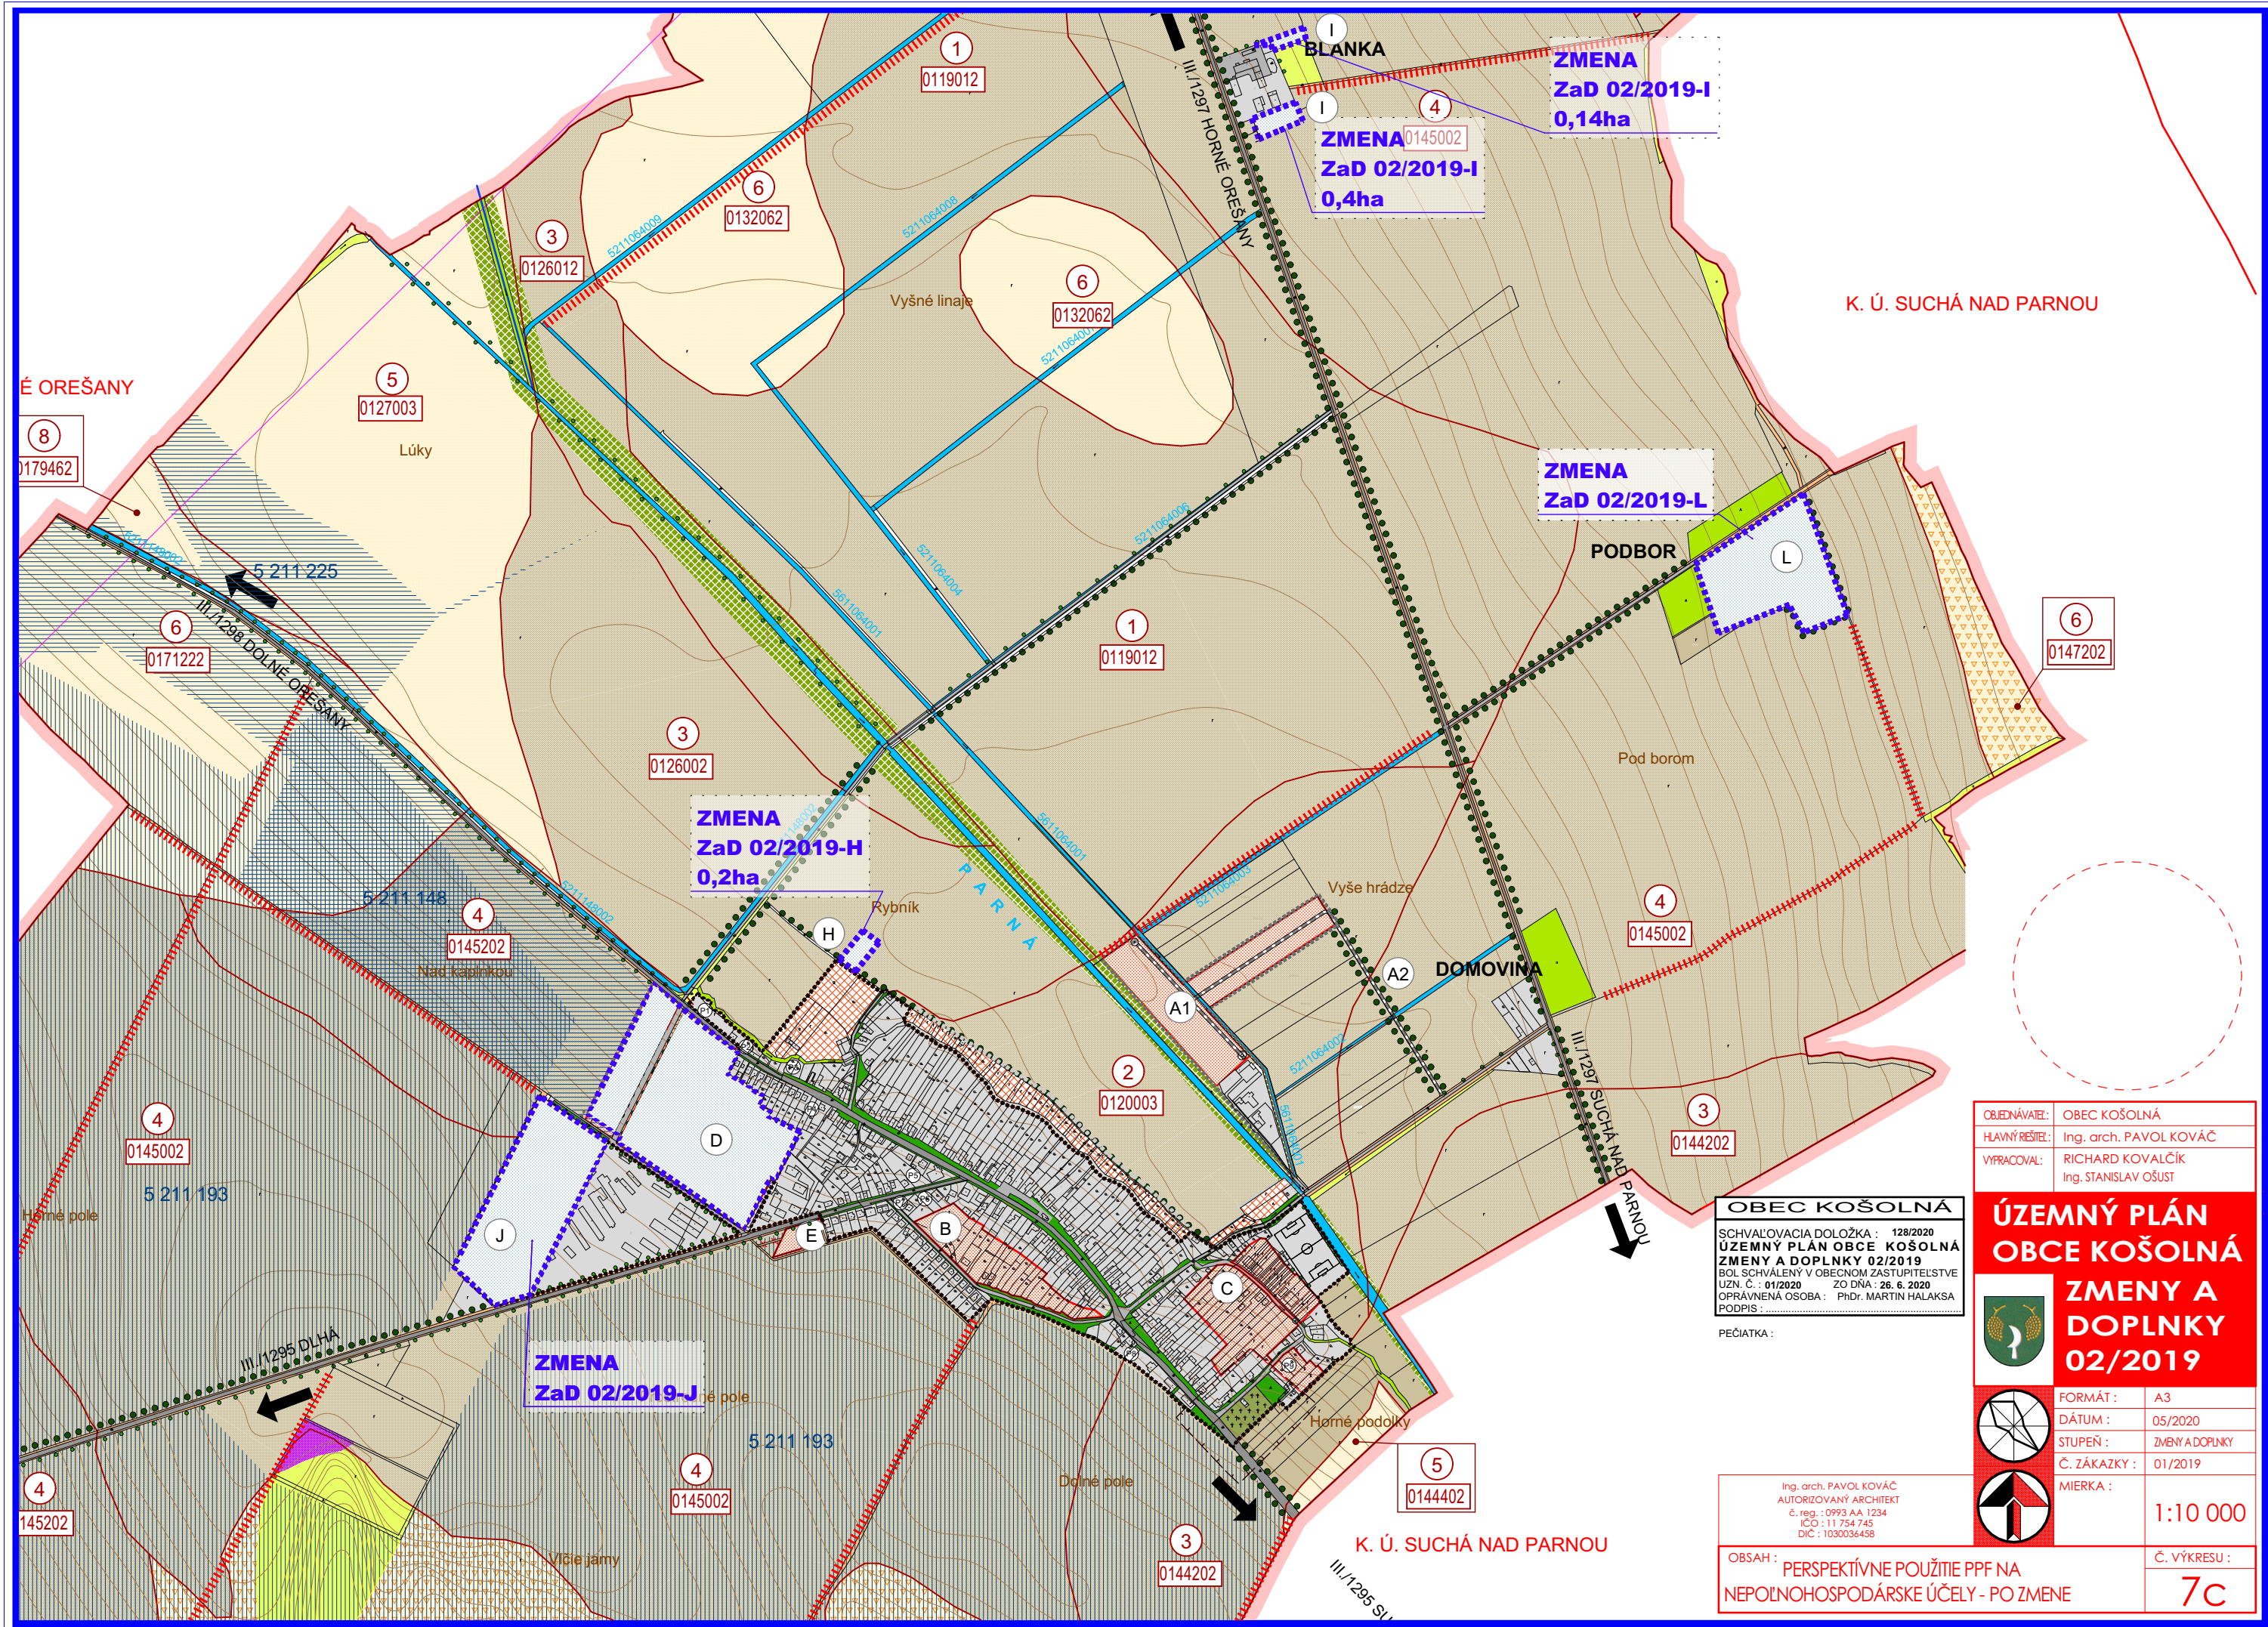

OBJEDNÁVATEL:	OBEC KOŠOLNÁ
HLAVNÝ REŠITEĽ:	Ing. arch. PAVOL KOVÁČ
VYPRACOVAL:	RICHARD KOVALČÍK Ing. STANISLAV OŠUST

ÚZEMNÝ PLÁN OBCE KOŠOLNÁ ZMENY A DOPLNKY 02/2019

FORMÁT:	A3
DÁTUM:	05/2020
STUPEŇ:	ZMENY A DOPLNKY
Č. ZÁKAZKY:	01/2019
MIERKA:	1:10 000

OBEC KOŠOLNÁ
SCHVAĽOVACIA DOLOŽKA : 128/2020
ÚZEMNÝ PLÁN OBCE KOŠOLNÁ
ZMENY A DOPLNKY 02/2019
BOL SCHVÁLENÝ V OBCENOM ZASTUPITELSTVE
UZN. Č. : 01/2020 ZO DŇA : 26. 6. 2020
OPRÁVNENÁ OSOBA : PhDr. MARTIN HALAKSA
PODPIS :

PEČIATKA :


Ing. arch. PAVOL KOVÁČ
AUTORIZOVANÝ ARCHITEKT
č. reg. : 0993 AA 1234
IČO : 11 754 745
DIČ : 1030036458

OBSAH :	PERSPEKTÍVNE POUŽITIE PPF NA NEPOĽNOHOSPODÁRSKE ÚČELY - PO ZMENE	Č. VÝKRESU : 7c
---------	---	---------------------------

SCHVÁLENÝ UPN-O a ZMENA 02/2019

LEGENDA :

STAV	NÁVRH	VÝHLAD	
			HRANICA KATASTRA OBCE KOŠOLNÁ
			HRANICA KATASTRA SUSEDNÝCH OBCÍ
			HRANICA ZASTAVANÉHO ÚZEMIA OBCE
			SKUPINA BPEJ
			HRANICA BPEJ A JEJ ČÍSLO
			PLOCHY ORNEJ PôDY 4 NAJLEPŠÍCH BPEJ
			PLOCHY ORNEJ PôDY OSTATNÝCH BPEJ
			PLOCHY PREDPOKLADANÉHO ODŇATIA POĽNOHOSP. PôDY - IBV, HBV, OV
			FUNKČNÉ PLOCHY
			PLOCHY VEREJNEJ ZELENÉ - CINTORÍNY
			PLOCHY VEREJNEJ ZELENÉ
			PLOCHY TRVALÝCH TRÁVNÝCH PORASTOV
			PLOCHY NELESNEJ DREVINOVEJ VEGETÁCIE
			LÍNIOVÁ ZELEŇ
			LÍNIOVÁ ZELEŇ PôDOOCHRANNÁ
			PROTIERÓZNE OPATRENIA
			VODNÉ PLOCHY A TOKY
			ODVODŇOVACÍ KANÁL
			PLOCHY ÚZEMIA POD ZÁVLAHAMI / ODVODNENIE
			CESTY III. TRIEDY
			ÚČELOVÉ KOMUNIKÁCIE
			POLNÉ A LESNÉ CESTY, KOMUNIKÁCIE PRE PEŠÍCH
			OZNAČENIE ROZVOJOVÝCH LOKALÍT

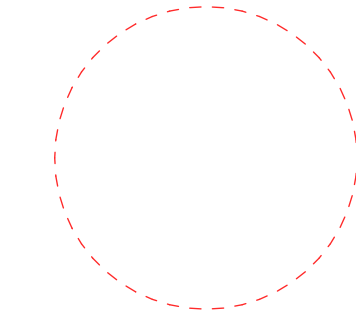

OBEC KOŠOLNÁ
SCHVAĽOVACIA DOLOŽKA : 128/2020
ÚZEMNÝ PLÁN OBCE KOŠOLNÁ
ZMENY A DOPLNKY 02/2019
BOL SCHVÁLENÝ V OBEČNOM ZASTUPITELSTVE
UZN. Č. : 01/2020 ZO DŇA : 26. 6. 2020
OPRÁVNENÁ OSOBA : PhDr. MARTIN HALAKSA
PODPIS :

PEČIATKA :

OBJEDNÁVATEĽ:	OBEC KOŠOLNÁ
HLAVNÝ REŠITEĽ:	Ing. arch. PAVOL KOVÁČ
VYPRACOVAL:	RICHARD KOVALČÍK Ing. STANISLAV OŠUST






**ÚZEMNÝ PLÁN
OBCE KOŠOLNÁ
ZMENY A
DOPLNKY
02/2019**

	FORMÁT :	A3
	DÁTUM :	05/2020
	STUPEŇ :	ZMENY A DOPLNKY
	Č. ZÁKAZKY :	01/2019
	MIERKA :	

Ing. arch. PAVOL KOVÁČ
AUTORIZOVANÝ ARCHITEKT
č. reg. : 0993 AA 1234
IČO : 11 754 745
DIČ : 1030036458

OBSAH :	PERSPEKTÍVNE POUŽITIE PPF NA NEPOĽNOHOSPODÁRSKE ÚČELY - LEGENDA	Č. VÝKRESU :
		7d

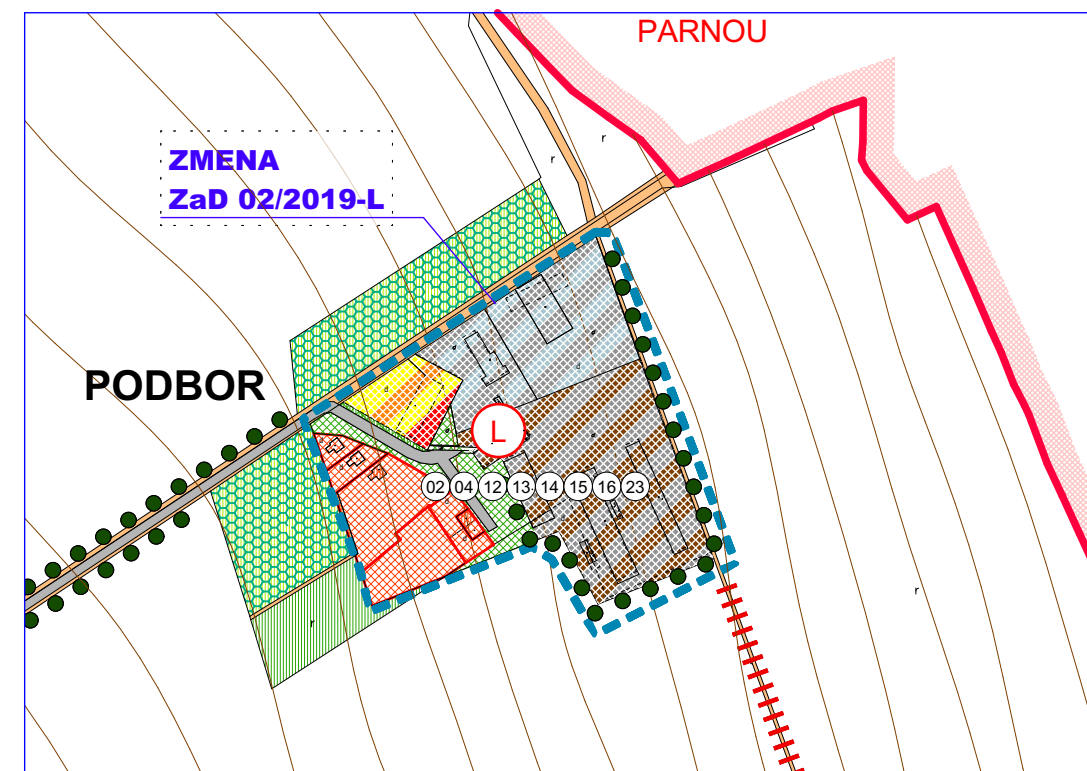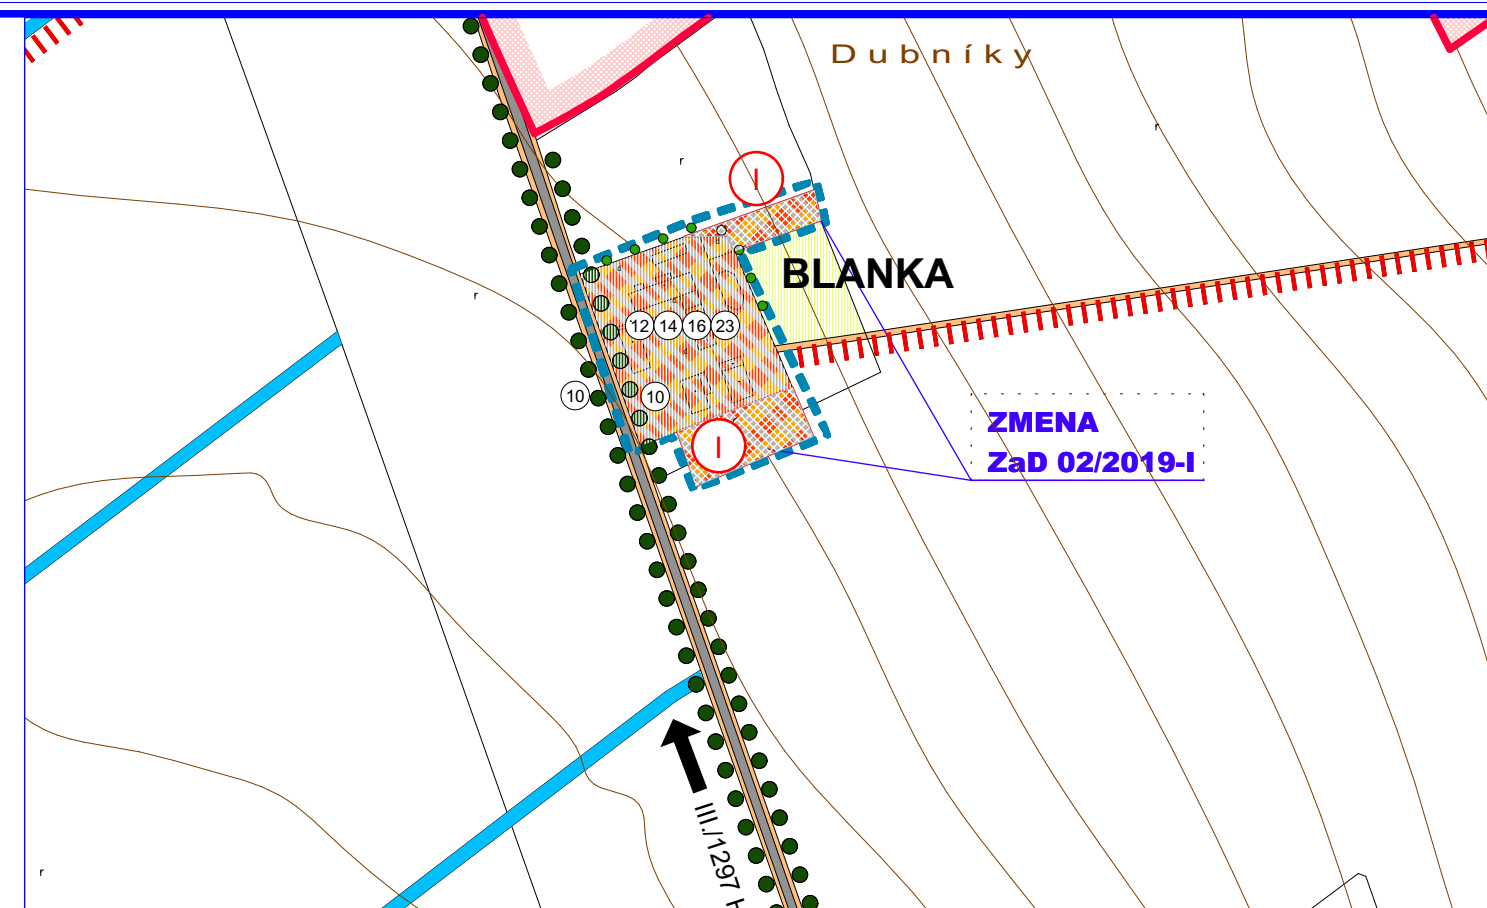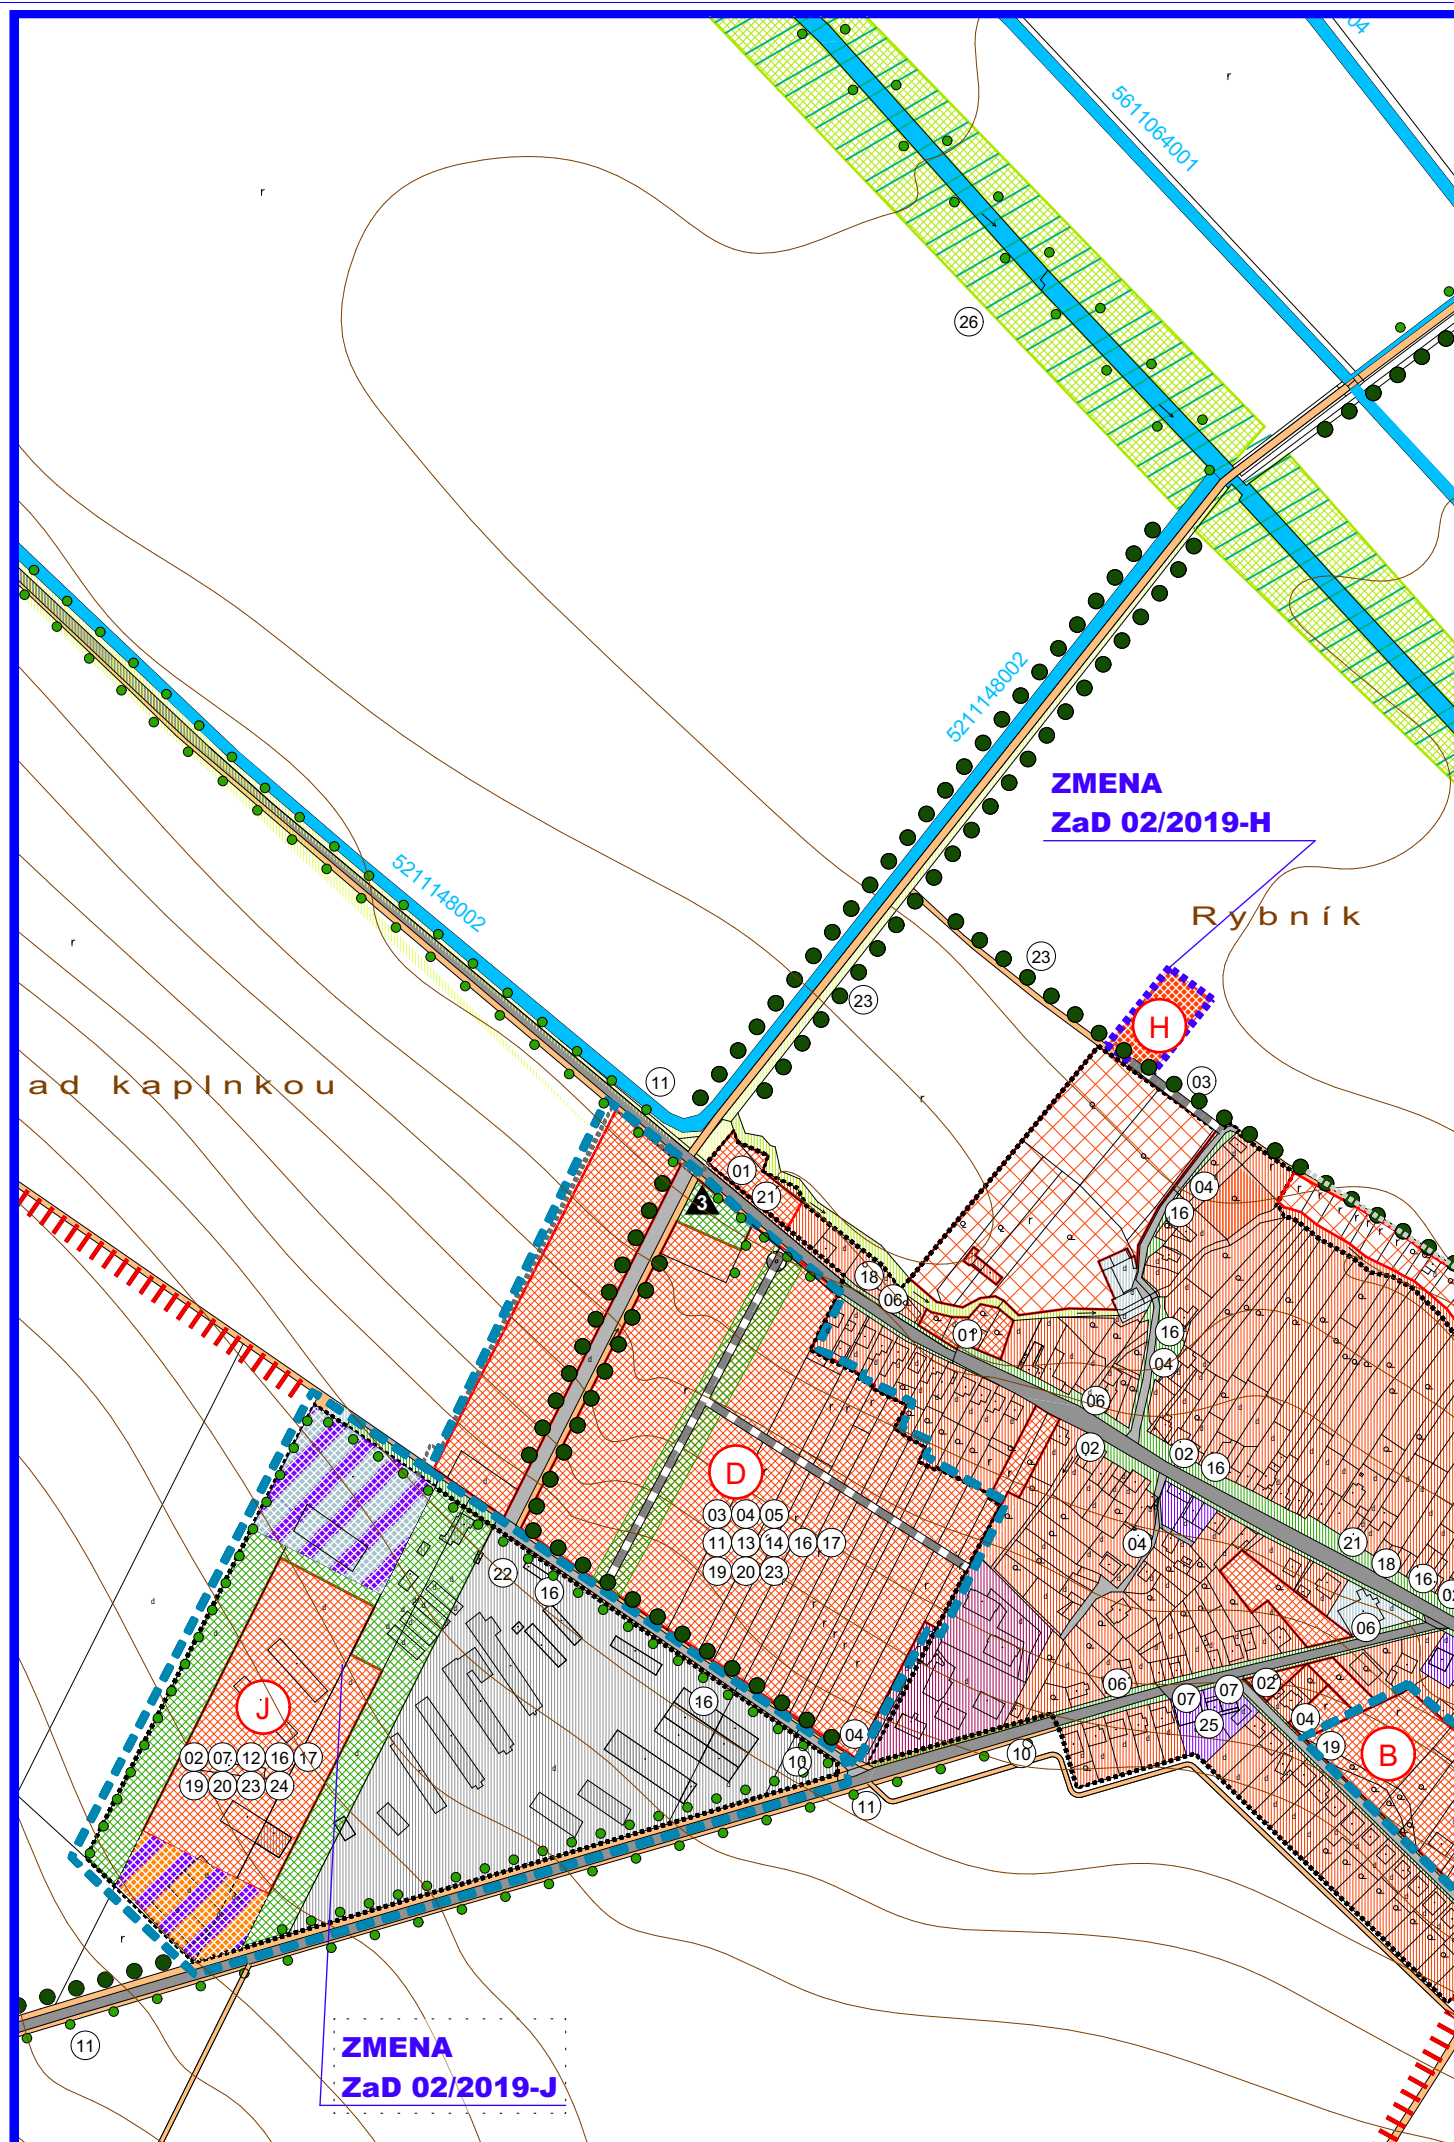

OBEC KOŠOLNÁ
 SCHVAĽOVACIA DOLOŽKA : 128/2020
ÚZEMNÝ PLÁN OBCE KOŠOLNÁ
ZMENY A DOPLNKY 02/2019
 BOL SCHVAĽENÝ V OBEČNOM ZASTUPITEĽSTVE
 UZN. Č. : 01/2020 ZO DŇA : 26. 6. 2020
 OPRÁVNENÁ OSOBA : PhDr. MARTIN HALAKSA
 PODPIS :

PEČIATKA :

Ing. arch. PAVOL KOVÁČ
 AUTORIZOVANÝ ARCHITEKT
 č. reg. : 0993 AA 1234
 IČO : 11 754 745
 DIČ : 1030036458

OBSAH : **SCHÉMA ZÁVÄZNÝCH ČASTÍ A**
VEREJNOPROSPESNÝCH STAVIEB

OBJEDNÁVATEĽ : OBEC KOŠOLNÁ
 HLAVNÝ REŠITEĽ : Ing. arch. PAVOL KOVÁČ
 VYPRACOVAL : RICHARD KOVALČÍK

ÚZEMNÝ PLÁN
OBCE KOŠOLNÁ
ZMENY A
DOPLNKY
02/2019

FORMÁT : A3
 DÁTUM : 05/2020
 STUPEŇ : ZMENY A DOPLNKY
 Č. ZÁKAZKY : 01/2019
 MIERKA : 1:5000

Č. VÝKRESU :
8a

LEGENDA :

STAV	NÁVRH	VÝHLAD	
			HRANICA KATASTRA OBCE KOŠOLNÁ
			HRANICA KATASTRA SUSEDNÝCH OBCÍ
			HRANICA ZASTAVANÉHO ÚZEMIA OBCE
			PLOCHY RODINNÝCH DOMOV
			PLOCHY BYTOVÝCH DOMOV
			PLOCHY ZÁKLADNEJ OBČIANSKEJ VYBAVENOSTI
			PLOCHY ŠPORTOVÝCH ZARIADENÍ A REKREÁCIE
			PLOCHY VÝROBY, SKLADOV A TECH. VYBAVENOSTI
			POLNOHOSPODÁRSKA VÝROBA
			PLOCHY FUNKČNÉ ZMIEŠANÉ - RD, OV
			PLOCHY FUNKČNÉ ZMIEŠANÉ - RD, REKREÁCIA
			PLOCHY FUNKČNÉ ZMIEŠANÉ - RD, REKREÁCIA, VÝROBA
			PLOCHY FUNKČNÉ ZMIEŠANÉ - BD, OV
			PLOCHY FUNKČNÉ ZMIEŠANÉ - OV, VÝROBA
			PLOCHY FUNKČNÉ ZMIEŠANÉ - POLNOHOSP. VÝROBA - PRIEMYSELNÁ VÝROBA
			PLOCHY VEREJNEJ ZELENÉ - CINTORÍNY
			PLOCHY VEREJNEJ ZELENÉ
			PLOCHY TRVALÝCH TRÁVNÝCH PORASTOV
			PLOCHY NELESNEJ DREVINOVEJ VEGETÁCIE
			LÍNIOVÁ ZELEŇ
			LÍNIOVÁ ZELEŇ PôDOOCHRANNÁ
			BIOCENTRUM REGIONÁLNEHO VÝZNAMU
			BIOCENTRUM MIESTNEHO VÝZNAMU
			BIOKORIDOR REGIONÁLNEHO VÝZNAMU
			BIOKORIDOR MIESTNEHO VÝZNAMU
			INTERAKČNÝ PRVOK PLOŠNÝ

			LÍNIOVÁ ZELEŇ PôDOOCHRANNÁ
			VODNÉ PLOCHY A TOKY
			ODVODŇOVACÍ KANÁL
			CESTY III. TRIEDY
			ÚČELOVÉ KOMUNIKÁCIE
			POLNÉ A LESNÉ CESTY, KOMUNIKÁCIE PRE PEŠÍCH
			MOSTY
			MOSTY - NA REKONŠTRUKCIU
			OCHRANNÉ PÁSMA VŠETKÝCH DRUHOV
			OZNAČENIE ROZVOJOVÝCH LOKALÍT
			PORADOVÉ ČÍSLO VEREJNOPROSPEŠNEJ STAVBY
			LOKALITY S POTREBOU SPRACOVAŤ UŠ

ZMENA 02/2019

			PLOCHY RODINNÝCH DOMOV
			PLOCHY FUNKČNÉ ZMIEŠANÉ - OV, VÝROBA
			PLOCHY ZMIEŠANÉ - REKREÁCIA + OBČIANSKA VYBAVENOSŤ (AGROTURISTIKA + SÚVISIACE SLUŽBY)
			PLOCHY FUNKČNÉ ZMIEŠANÉ - RD, REKREÁCIA, ŠPORT, HYPOTERAPIA, POLNOHOSP. VÝROBA
			PLOCHY FUNKČNÉ ZMIEŠANÉ - NEZÁVADNÁ VÝROBA / SLUŽBY SÚVISIACE S DOPRAVOU
			PLOCHY FUNKČNÉ ZMIEŠANÉ - NEZÁVADNÁ POLNOHOSP. VÝROBA - PRIEMYSELNÁ VÝROBA
			PLOCHY FUNKČNE ZMIEŠANÉ, BÝVANIE, REKREÁCIA, SLUŽBY
			PLOCHY VEREJNEJ ZELENÉ / IZOLAČNÁ ZELEŇ

ZOZNAM VEREJNOPROSPEŠNÝCH STAVIEB	
①	ÚPRAVA ŠÍRKOVÉHO USPORIADANIA TRASY CESTY III/1298 V ZASTAVANOM ÚZEMÍ OBCE
②	ÚPRAVA PRIPOJOVACÍCH OBLÚKOV NA JESTVUJÚCICH MIESTNYCH KOMUNIKÁCIÁCH
③	NOVONAVRHOVANÁ SIET' MIESTNYCH OBSLUŽNÝCH KOMUNIKÁCIÍ FUNKČNÝCH C3
④	REKONŠTRUKCIE JESTVUJÚCICH OBSLUŽNÝCH KOMUNIKÁCIÍ NA FUNKČNÚ TRIEDU C3, D1
⑤	NOVONAVRHOVANÁ SIET' KOMUNIKÁCIÍ PRE PEŠÍCH A CYKLISTOV D2, D3
⑥	REKONŠTRUKCIA KOMUNIKAČNEJ SIETE D2, D3 - CHODNÍKOV PRE PEŠÍCH A CYKLISTOV V ZM. STN
⑦	VYBUDOVANIE PARKOVÍSK A ODSAVNÝCH PLÔCH
⑧	REKONŠTRUKCIA DOPRAVNÝCH OBJEKTOV – PREMOSTENÍ (MOSTY, LÁVKY)
⑨	NOVÉ DOPRAVNÉ OBJEKTY – ZASTÁVKA HD
⑩	REKONŠTRUKCIA JESTVUJÚCICH AUTOBUSOVÝCH ZASTÁVOK S PRÍSLUŠENSTVOM
⑪	REKONŠTRUKCIA DOPRAVNÉHO ZNAČENIA V K. Ú. OBCE
⑫	VYBUDOVANIE DOPRAVNÝCH PLÔCH PRE REKREAČNO-ŠPORTOVÉ LOKALITY
⑬	PRELOŽKA VZDUŠNÉHO 22 KV VEDENIA KÁBLOM DO ZEME
⑭	VÝSTAVBA A REKONŠTRUKCIA ELEKTRICKEJ SIETE NN A VN
⑮	VÝSTAVBA ELEKTRICKÝCH TRANSFORMAČNÝCH STANÍC 22/0,4 KV
⑯	VÝSTAVBA A REKONŠTRUKCIA VEREJNÉHO OSVETLENIA
⑰	ROZŠÍRENIE OBECNÉHO VODOVODU NAJMÄ V NOVO NAVRHOVANÝCH LOKALITÁCH : A - VODOVOD B8 A B9 C - VODOVOD B1 - 1 J, F, D - VODOVOD B10, B11, B12, B13, B14, B15, B16
⑱	VYBUDOVAŤ VYPROJEKTOVANÚ SPLAŠKOVÚ KANALIZÁCIU V OBCI
⑲	VYBUDOVAŤ SPLAŠKOVÚ KANALIZÁCIU NAVRHOVANÚ V NOVÝCH LOKALITÁCH : A - STOKA G1.6, , G.6 - 1, VÝTLAK V6 A ČS 6 J, F, D - STOKY G1.7, G1.8, G1.9, VÝTLAK V5 A ČS 5
⑳	ROZŠÍRENIE PLYNOFIKÁCIE V NAVRHOVANÝCH LOKALITÁCH : A, B, C, D, E, F, J
㉑	VÝSTAVBA A REKONŠTRUKCIA VEDENÍ A OBJEKTOV TELEKOMUNIKAČNÝCH ZARIADENÍ
㉒	VYBUDOVANIE ZBERNÉHO DVORA
㉓	VÝSADBA (DOTVORENIE) ZELENÉ NA PLOCHÁCH, KTORÉ PLNIA FUNKCIU VEREJNEJ, SÍDELNEJ ZELENÉ, IZOLAČNEJ ZELENÉ A NAJMÄ FUNKCIU INTERAKČNÝCH PRVKOV SIETE ÚSES
㉔	VÝSTAVBA DETSKÝCH IHRÍSK A ŠPORTOVÍSK VRÁTANE CYKLOTRÁS
㉕	REKONŠTRUKCIA (OPRAVA, PRESTAVBA) OBJEKTOV ŠKOLSTVA, TELOVÝCHOVY, VEREJNÝCH SLUŽIEB A KULTÚRY VRÁTANE KULTÚRNYCH PAMIAТОK A CINTORÍNA
㉖	ÚPRAVA VODNÝCH TOKOV NAJMÄ V SÚVISLOSTI S PROTIPOVODŇOVÝMI A EKOLOGICKÝMI AKTIVITAMI
㉗	VYTvoreNIE PRIESTORU SPOLOČENSKÉHO CENTRA OBCE S FUNKCIOU ADMINISTRATÍVY, MŠ, SLUŽIEB A OBCHODU.

LEGENDA - ROZVOJOVÉ LOKALITY

A1	VYŠE HRÁDZE
A2	VYŠE HRÁDZE - PRÍSTUP. KOMUNIKÁCIA
B	NOVÁ ULICA
C	PRI IHRISKU
D	NAD KAPLNKOU
I	BLANKA
J	BÝVALÝ AREÁL JRD
L	PODBOR
H	PRELUKA
P1 - P9	PRELUKY

OBEC KOŠOLNÁ
SCHVAĽOVACIA DOLOŽKA : 128/2020
ÚZEMNÝ PLÁN OBCE KOŠOLNÁ
ZMENY A DOPLNKY 02/2019
BOL SCHVAĽENÝ V OBECNOM ZASTUPITELSTVE
UZN. Č. : 01/2020 ZO DŇA : 26. 6. 2020
OPRAVNENÁ OSOBA : PhDr. MARTIN HALAKSA
PODPIS :

PEČIATKA :

Ing. arch. PAVOL KOVÁČ
AUTORIZOVANÝ ARCHITEKT
č. reg. : 0993 AA 1234
IČO : 11 754 745
DIČ : 1030036458

OBSAH : SCHÉMA ZÁVÄZNÝCH ČASTÍ A
VEREJNOPROSPEŠNÝCH STAVIEB - LEGENDA

Č. VÝKRESU :

8b