


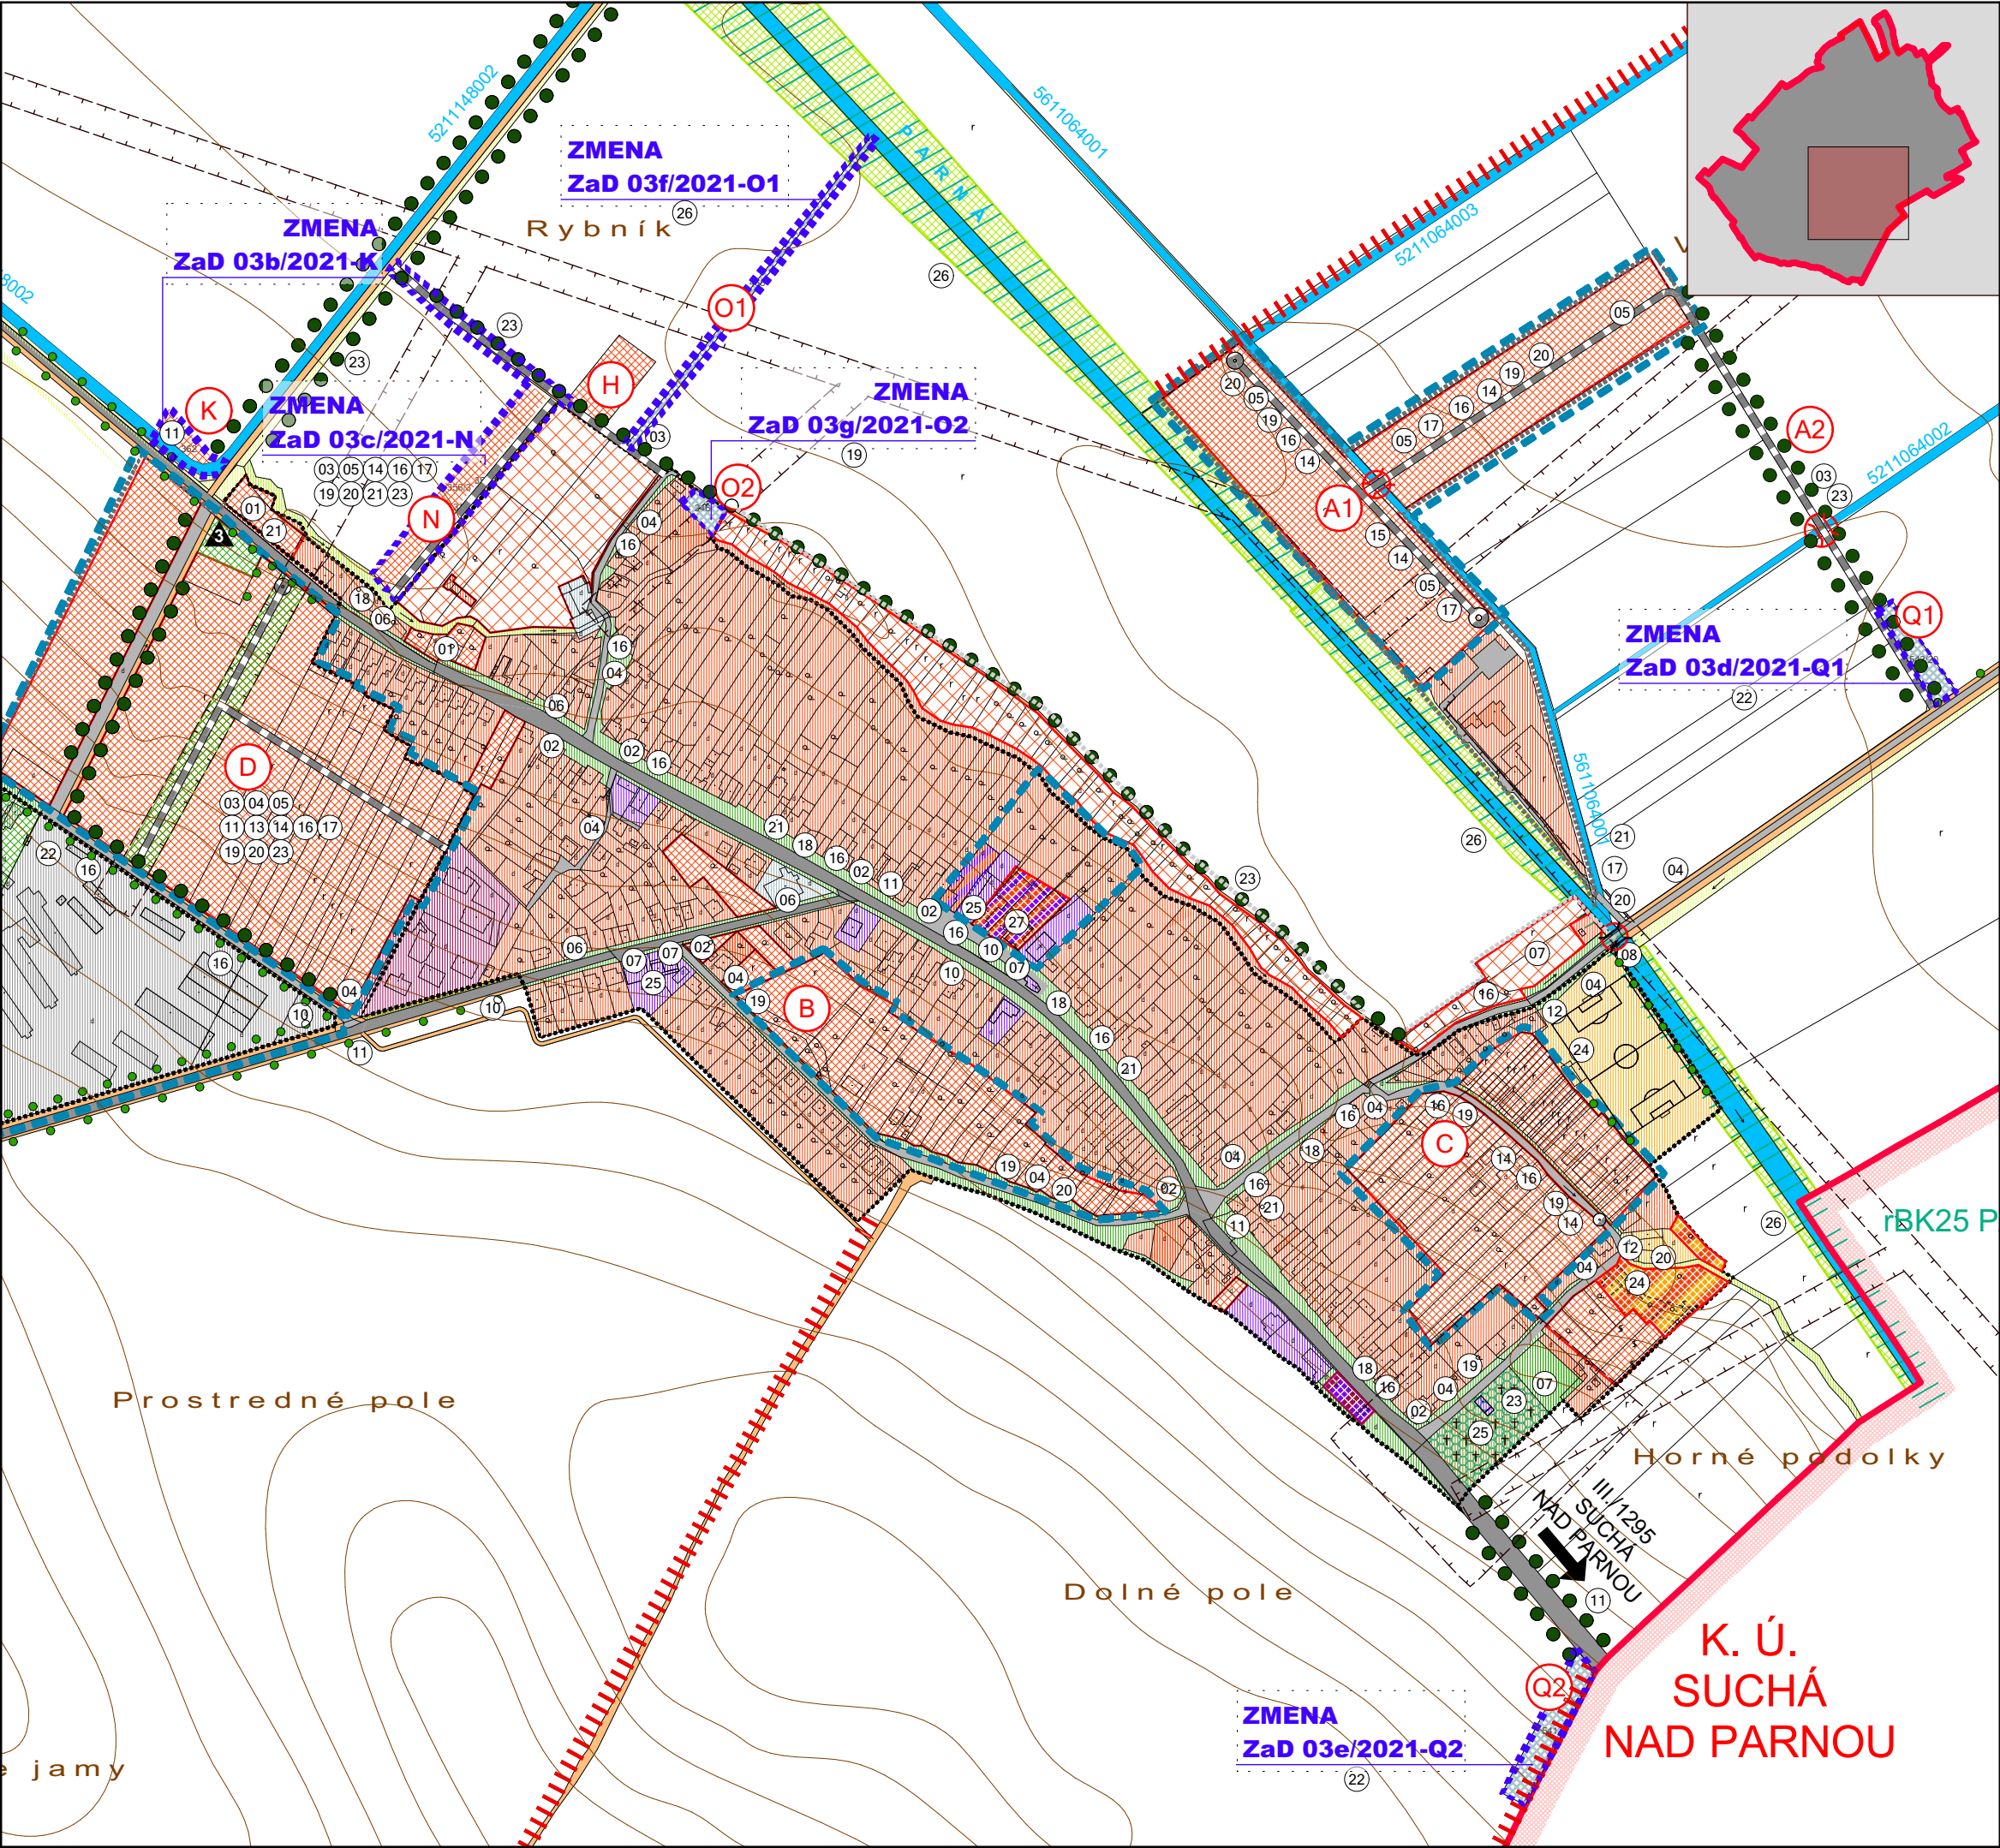

LEGENDA :

STAV	NÁVRH	VÝHLAD
		HRANICA KATASTRA OBCE KOŠOLNÁ
		HRANICA KATASTRA SUSEDNÝCH OBCÍ
		HRANICA ZASTAVANÉHO ÚZEMIA OBCE
		HRANICA ZMENY 3/2021
		PLOCHY RODINNÝCH DOMOV
		PLOCHY BYTOVÝCH DOMOV
		PLOCHY ZÁKLADNEJ OBČIANSKEJ VYBAVENOSTI
		PLOCHY ŠPORTOVÝCH ZARIADENÍ A REKREÁCIE
		PLOCHY VÝROBY, SKLADOV A TECH. VYBAVENOSTI
		POĽNOHOSPODÁRSKA VÝROBA (RASTLINNÁ A ŽIVOČÍŠNÁ)
		FUNKČNÉ PLOCHY POĽNOHOSP. A NEPOĽNOHOSP. VÝROBY
		PLOCHY FUNKČNÉ ZMIEŠANÉ - RD, OV
		PLOCHY FUNKČNÉ ZMIEŠANÉ - RD, REKREÁCIA
		PLOCHY FUNKČNÉ ZMIEŠANÉ - RD, REKREÁCIA, VÝROBA
		PLOCHY FUNKČNÉ ZMIEŠANÉ - BD, OV
		PLOCHY FUNKČNÉ ZMIEŠANÉ - RD, BD
		PLOCHY FUNKČNÉ ZMIEŠANÉ - RD, BD, OV
		PLOCHY FUNKČNÉ ZMIEŠANÉ - OV, VÝROBA
		PLOCHY FUNKČ. ZMIEŠANÉ - POĽNOHOSP. + PRIEM. VÝROBA
		PLOCHY FUNKČ. ZMIEŠANÉ - VÝROBA + DOPRAVNÉ SLUŽBY
		PLOCHY FUNKČ. ZMIEŠANÉ - REKREÁCIA, AGROTURIST. + OV
		PLOCHY FUNKČ. ZMIEŠANÉ - BÝVANIE + REKREÁCIA + OV
		PLOCHY VEREJNEJ ZELENÉ - CINTORÍNY
		PLOCHY VEREJNEJ ZELENÉ
		PLOCHY TRVALÝCH TRÁVNÝCH PORASTOV
		PLOCHY NELESNEJ DREVINOVEJ VEGETÁCIE
		LÍNIOVÁ ZELEŇ
		LÍNIOVÁ ZELEŇ P6DOOCHRANNÁ
		BIOCENTRUM REGIONÁLNEHO VÝZNAMU
		BIOCENTRUM MIESTNEHO VÝZNAMU
		BIOKORIDOR REGIONÁLNEHO VÝZNAMU
		BIOKORIDOR MIESTNEHO VÝZNAMU
		INTERAKČNÝ PRVOK PLOŠNÝ
		VODNÉ PLOCHY A TOKY
		ODVODŇOVACÍ KANÁL
		CESTY III. TRIEDY
		KOMUNIKÁCIE ÚČELOVÉ A MIESTNEHO VÝZNAMU
		POĽNÉ A LESNÉ CESTY, KOMUNIKÁCIE PRE PEŠÍCH
		OCHRANNÉ PÁSMA VŠETKÝCH DRUHOV
		KULTÚRNE A HISTORICKÉ PAMiatKY - BODOVÉ
		OZNAČENIE ROZVOJOVÝCH LOKALÍT
		PORADOVÉ ČÍSLO VEREJNOPROSPEŠNEJ STAVBY
		LOKALITY S POTREBOU SPRACOVAŤ UŠ
		MOSTY
		MOSTY - NA REKONŠTRUKCIU

PRÍLOHA č. 2 k VZN
NÁVRH
ÚZEMNÝ PLÁN OBCE KOŠOLNÁ
ZMENA 3/2021
OBSTARÁVATEĽ : OBEC KOŠOLNÁ
SPRACOVATEĽ : A5 ATELIER ARCHITEKTÚRY A URBANIZMU TRNAVA
SCHÉMA ZÁVÄZNÝCH ČASTÍ
A VEREJNOPROSPEŠNÝCH STAVIEB
ING. ARCH. PETER ODOGA; ING. ARCH. TAMARA ČENDULOVÁ
1:5 000 **7a** 07/2022