


LEGENDA - ROZVOJOVÉ LOKALITY	
A1)	VÝŠE HRADZE
A2)	VÝŠE HRADZE - PRÍSTUP, KOMUNIKÁCIA
B)	NOVÁ ULICA
C)	PRI IHRISKU
D)	NAD KAPLINKOU
P1)-P9)	PRELUKY
1)	FOTOVOLTICKÁ ELEKTRÁREŇ - ZM. FUNKCIA

K. Ú. DOLNÉ OREŠANY

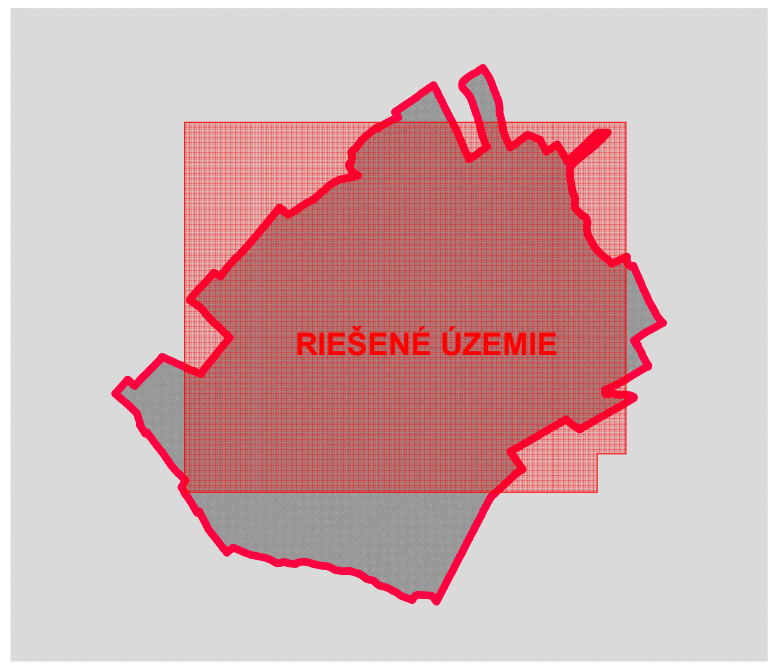

LEGENDA :		
STAV	NÁVRH	VÝHLAD
		HRANICA KATASTRA OBCE KOŠOLNÁ
		HRANICA KATASTRA SUSEDNÝCH OBČÍ
		HRANICA ZASTAVANÉHO ÚZEMIA OBCE
		FUNKČNÉ PLOCHY
		PLOCHY SIDELNEJ ZELENE A POĽNOHOSP. KULTÚR
		PLOCHY KRAJINEJ ZELENE A LESOV
		PLOCHY ORNEJ PÔDY
		VODNÉ PLOCHY A TOKY
		ODVODŇOVACÍ KANÁL
		PLOCHY ÚZEMIA POD ZÁVLAHAMI / ODVODNENIE
		CESTY III. TRIEDY
		KOMUNIKÁCIE ÚČELOVÉ A MIESTNEHO VÝZNAMU
		POLNÉ A LESNÉ CESTY, KOMUNIKÁCIE PRE PEŠÍCH
		OCHRANNÉ PÁSMA VŠETKÝCH DRUHOV
		OZNAČENIE ROZVOJOVÝCH LOKALÍT
		PRÍVOD VODY DO OBCE ZO SÚCHEJ N. PARNOU
		OBEČNÝ VODOVOD
		SPLAŠKOVÁ KANALIZÁCIA GRAVITAČNÁ
		TLAKOVÝ ZBERAČ G1 SPLAŠKOVEJ KANALIZÁCIE
		NAVROHOVANÁ SPLAŠK. KANAL. TLAKOVÁ VÝTLAK Z ČS
		ČERPACIA STANICA

ÚZEMNÝ PLÁN OBCE KOŠOLNÁ

OBEC KOŠOLNÁ
SCHVAĽOVACIA DOLOŽKA :
ÚZEMNÝ PLÁN OBCE KOŠOLNÁ
BOL SCHVALENÝ V OBEČNOM ZASTUPITEĽSTVE
ÚZN. Č. : 20 / 2011 ZO DŇA : 03.05.2011
OPRÁVNENÁ OSOBA : Mgr. MARTIN HALAKSA
PODPIS :
PEČIATKA :

OBJEDNÁVATEĽ : OBEC KOŠOLNÁ	Ing. arch. PAVOL KOVÁČ AUTORIZOVANÝ ARCHITEKT Č. reg. : 0993 AA 1234 IČO : 11 724 143 DIČ : 1020039468
HLAVNÝ RIEŠITEĽ : Ing. arch. PAVOL KOVÁČ	
VYPRACOVAL : Ing. JÁN ŠPRINKA, RICHARD KOVALČÍK	
STAVBA : ÚPNO KOŠOLNÁ ČISTOPIS	FORMÁT : 8 x A4 DÁTUM : 03/2011 STUPEŇ : ČISTOPIS Č. ZÁKAZKY : 04/2009 MIERKA : 1:5000
OBSAH : VEREJNÉ TECHNICKÉ VYBAVENIE - VODNÉ HOSPODÁRSTVO	Č. VÝKRESU : 05