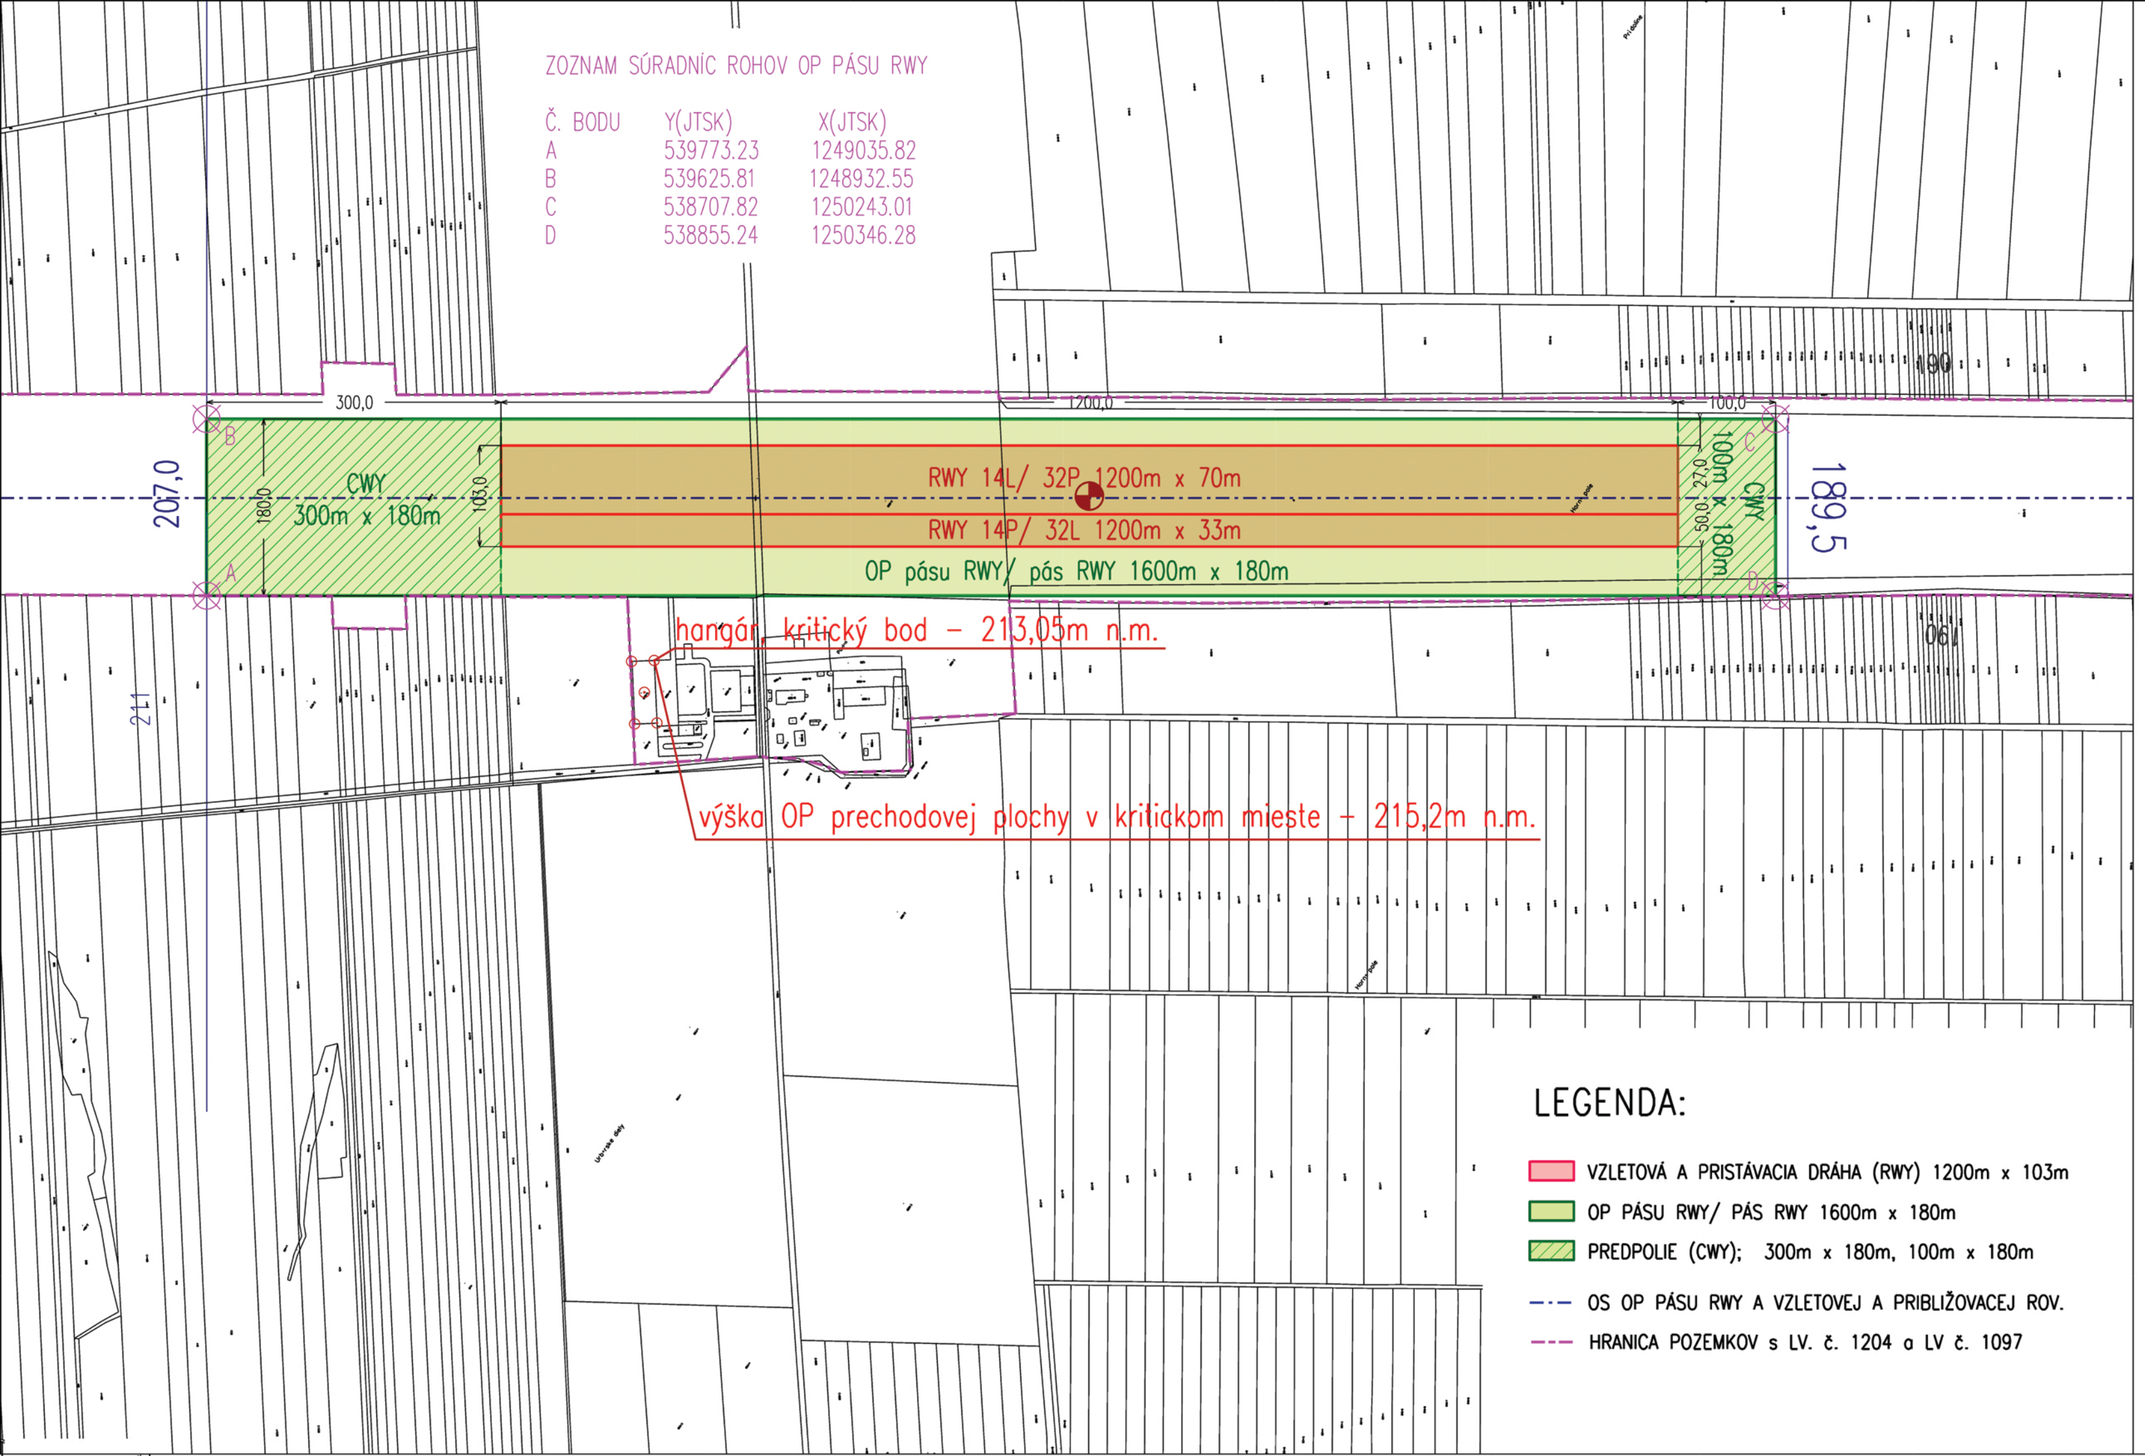


LETISKO BOLERÁZ ŠTEFAN BANIČ

OBJEDNÁVATEĽ:
Aeroklub Trnava o.z.
Letisko 263
919 08 Boleráz

OCHRANNÉ PÁSMA LETISKA BOLERÁZ – ŠTEFAN BANIČ

AUTORIZOVAL: Prof. Ing. Antonín KAZDA CSc.
KRESLIL: Ing. Tomáš KAZDA
SEPTEMBER 2020 2,5 X A4

SITUÁCIA OCHRANNÝCH PÁSIEM LETISKA

M 1:5000 1

Autorizovaný inžinier
0198*A*2–1