


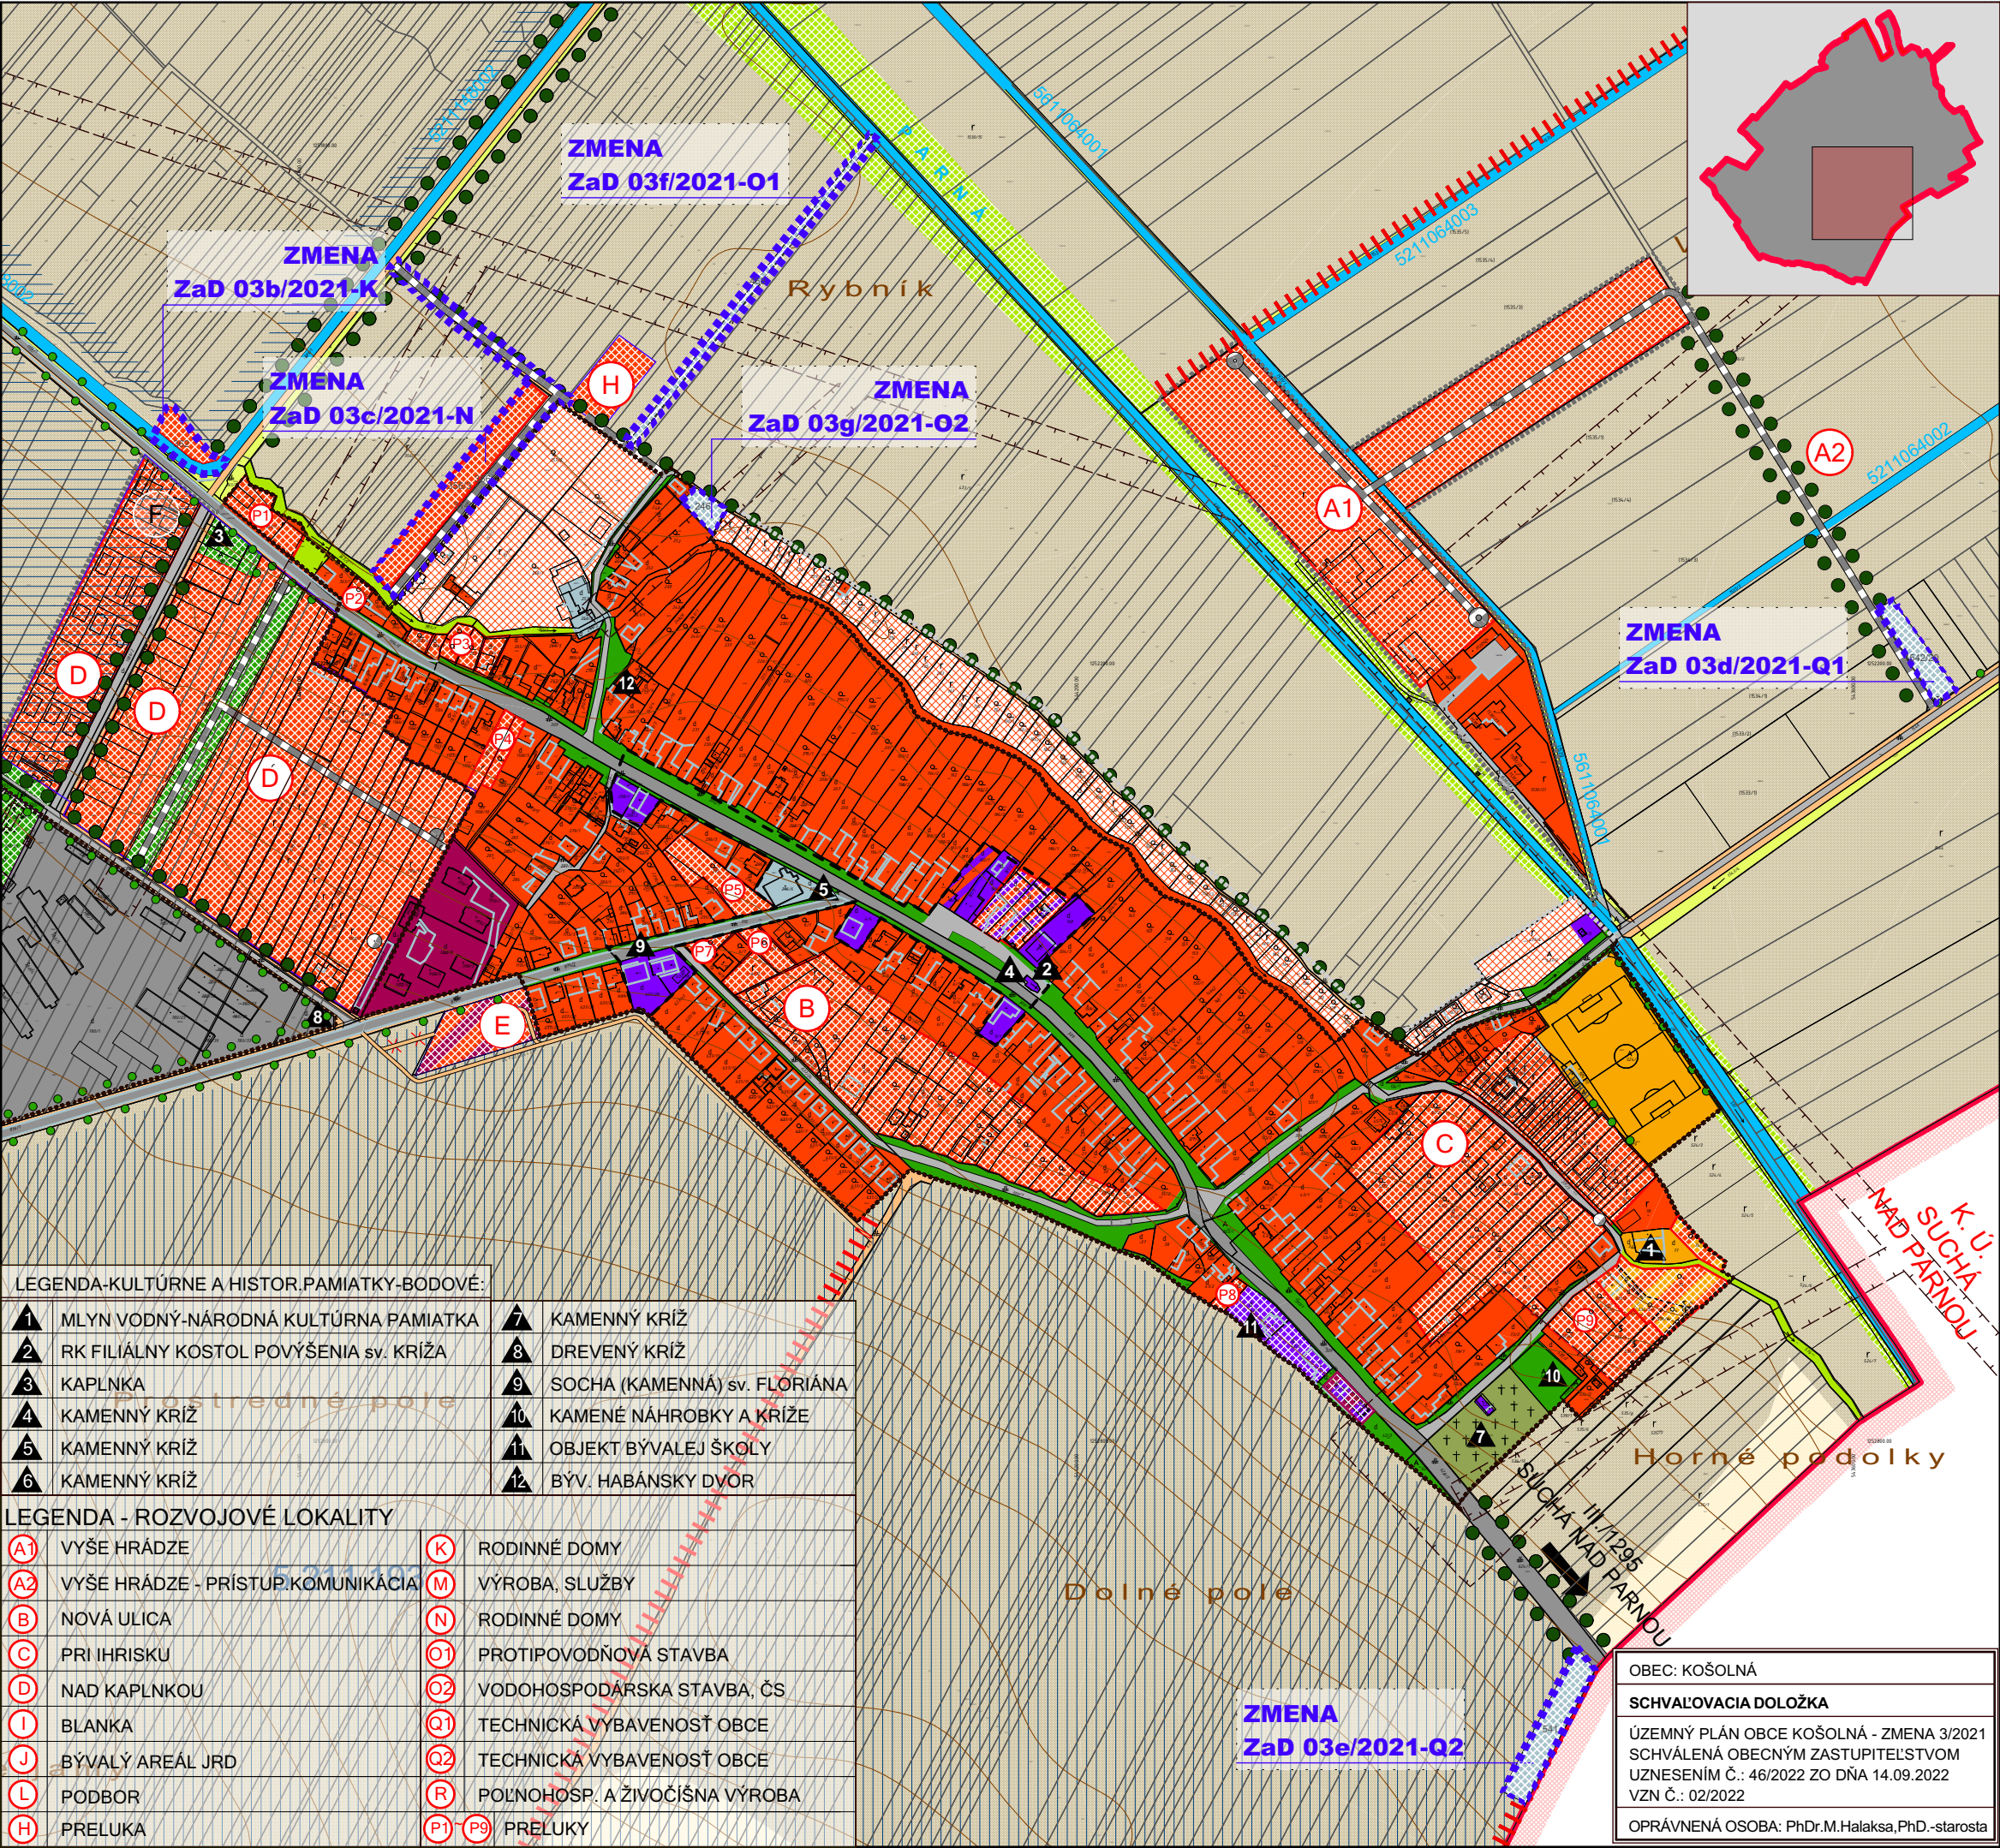

LEGENDA :		
STAV	NÁVRH	VÝHLAD
		HRANICA KATASTRA OBCE KOŠOLNÁ
		HRANICA KATASTRA SUSEDNÝCH OBCÍ
		HRANICA ZASTAVANÉHO ÚZEMIA OBCE
		HRANICA ZMENY 3/2021
		PLOCHY RODINNÝCH DOMOV
		PLOCHY BYTOVÝCH DOMOV
		PLOCHY ZÁKLADNEJ OBČIANSKEJ VYBAVENOSTI
		PLOCHY ŠPORTOVÝCH ZARIADENÍ A REKREÁCIE
		PLOCHY VÝROBY, SKLADOV A TECH. VYBAVENOSTI
		POĽNOHOSPODÁRSKA VÝROBA (RASTLINNÁ A ŽIVOČÍŠNA)
		FUNKČNÉ PLOCHY POĽNOHOSP. A NEPOĽNOHOSP. VÝROBY
		PLOCHY FUNKČNÉ ZMIEŠANÉ - RD, OV
		PLOCHY FUNKČNÉ ZMIEŠANÉ - RD, REKREÁCIA
		PLOCHY FUNKČNÉ ZMIEŠANÉ - RD, REKREÁCIA, VÝROBA
		PLOCHY FUNKČNÉ ZMIEŠANÉ - BD, OV
		PLOCHY FUNKČNÉ ZMIEŠANÉ - RD, BD
		PLOCHY FUNKČNÉ ZMIEŠANÉ - RD, BD, OV
		PLOCHY FUNKČNÉ ZMIEŠANÉ - OV, VÝROBA
		PLOCHY FUNKČ. ZMIEŠANÉ - POĽNOHOSP. + PRIEM. VÝROBA
		PLOCHY FUNKČ. ZMIEŠANÉ - VÝROBA + DOPRAVNÉ SLUŽBY
		PLOCHY FUNKČ. ZMIEŠANÉ - REKREÁCIA, AGROTURIST. + OV
		PLOCHY FUNKČ. ZMIEŠANÉ - BÝVANIE + REKREÁCIA + OV
		PLOCHY VEREJNEJ ZELENÉ - CINTORÍNY
		PLOCHY VEREJNEJ ZELENÉ
		PLOCHY ORNEJ PÔDY 4 NAJLEPŠÍCH BPEJ
		PLOCHY ORNEJ PÔDY OSTATNÝCH BPEJ
		PLOCHY TRVALÝCH TRÁVNÝCH PORASTOV
		PLOCHY NELESNEJ DREVINOVEJ VEGETÁCIE
		PLOCHY IZOLAČNEJ ZELENÉ
		LÍNIOVÁ ZELEŇ
		LÍNIOVÁ ZELEŇ PôDOOCHRANNÁ
		VODNÉ PLOCHY A TOKY
		ODVODŇOVACÍ KANÁL
		PLOCHY ÚZEMIA POD ZÁVLAHAMÍ / ODVODNENIE
		CESTY III. TRIEDY
		KOMUNIKÁCIE ÚČELOVÉ A MIESTNEHO VÝZNAMU
		POĽNÉ A LESNÉ CESTY, KOMUNIKÁCIE PRE PEŠÍCH
		HISTORICKÉ A KULTÚRNE CENTRUM OBCE
		OCHRANNÉ PÁSMA VŠETKÝCH DRUHOV
		KULTÚRNE A HISTORICKÉ PAMIATKY - BODOVÉ
		OZNAČENIE ROZVOJOVÝCH LOKALÍT
		PLOCHY DEVASTOVANÉ, ZEMNÍK

LEGENDA-KULTÚRNE A HISTOR. PAMIATKY-BODOVÉ:					
	1	MLYN VODNÝ-NÁRODNÁ KULTÚRNA PAMIATKA		7	KAMENNÝ KRÍŽ
	2	RK FILIÁLNY KOSTOL POVÝŠENIA sv. KRÍŽA		8	DREVENÝ KRÍŽ
	3	KAPLNKA		9	SOCHA (KAMENNÁ) sv. FLORIÁNA
	4	KAMENNÝ KRÍŽ		10	KAMENÉ NÁHROBKY A KRÍŽE
	5	KAMENNÝ KRÍŽ		11	OBJEKT BÝVALEJ ŠKOLY
	6	KAMENNÝ KRÍŽ		12	BÝV. HABÁNSKY DVOR

LEGENDA - ROZVOJOVÉ LOKALITY					
	A1	VYŠE HRÁDZE		K	RODINNÉ DOMY
	A2	VYŠE HRÁDZE - PRÍSTUP, KOMUNIKÁCIA		M	VÝROBA, SLUŽBY
	B	NOVÁ ULICA		N	RODINNÉ DOMY
	C	PRI IHRISKU		O1	PROTIPOVODŇOVÁ STAVBA
	D	NAD KAPLNKOU		O2	VODOHOSPODÁRSKA STAVBA, ČS
	I	BLANKA		Q1	TECHNICKÁ VYBAVENOSŤ OBCE
	J	BÝVALÝ AREÁL JRD		Q2	TECHNICKÁ VYBAVENOSŤ OBCE
	L	PODBOR		R	POĽNOHOSP. A ŽIVOČÍŠNA VÝROBA
	H	PRELUKA		P1	PRELUKY
				P9	PRELUKY

OBEC: KOŠOLNÁ

SCHVAĽOVACIA DOLOŽKA


ÚZEMNÝ PLÁN OBCE KOŠOLNÁ - ZMENA 3/2021

SCHVÁLENÁ OBCNÝM ZASTUPITELSTVOM

UZNESENÍM Č.: 46/2022 ZO DŇA 14.09.2022

VZN Č.: 02/2022

OPRÁVNENÁ OSOBA: PhDr.M.Halaksa, PhD.-starosta

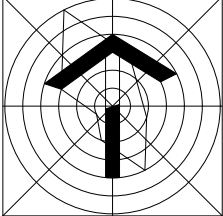

ČISTOPIS

ÚZEMNÝ PLÁN OBCE KOŠOLNÁ

ZMENA 3/2021

OBSTARÁVATEĽ : OBEC KOŠOLNÁ

SPRACOVATEĽ : A5 ATELIER ARCHITEKTÚRY A URBANIZMU TRNAVA

KOMPLEXNÝ VÝKRES

PRIESTOROVÉHO USPORIADANIA A FUNKČNÉHO VYUŽITIA ÚZEMIA

ING.ARCH. PETER ODNOGA; ING.ARCH. TAMARA ČENDULOVÁ

1:5 000 **2a** 07/2022