


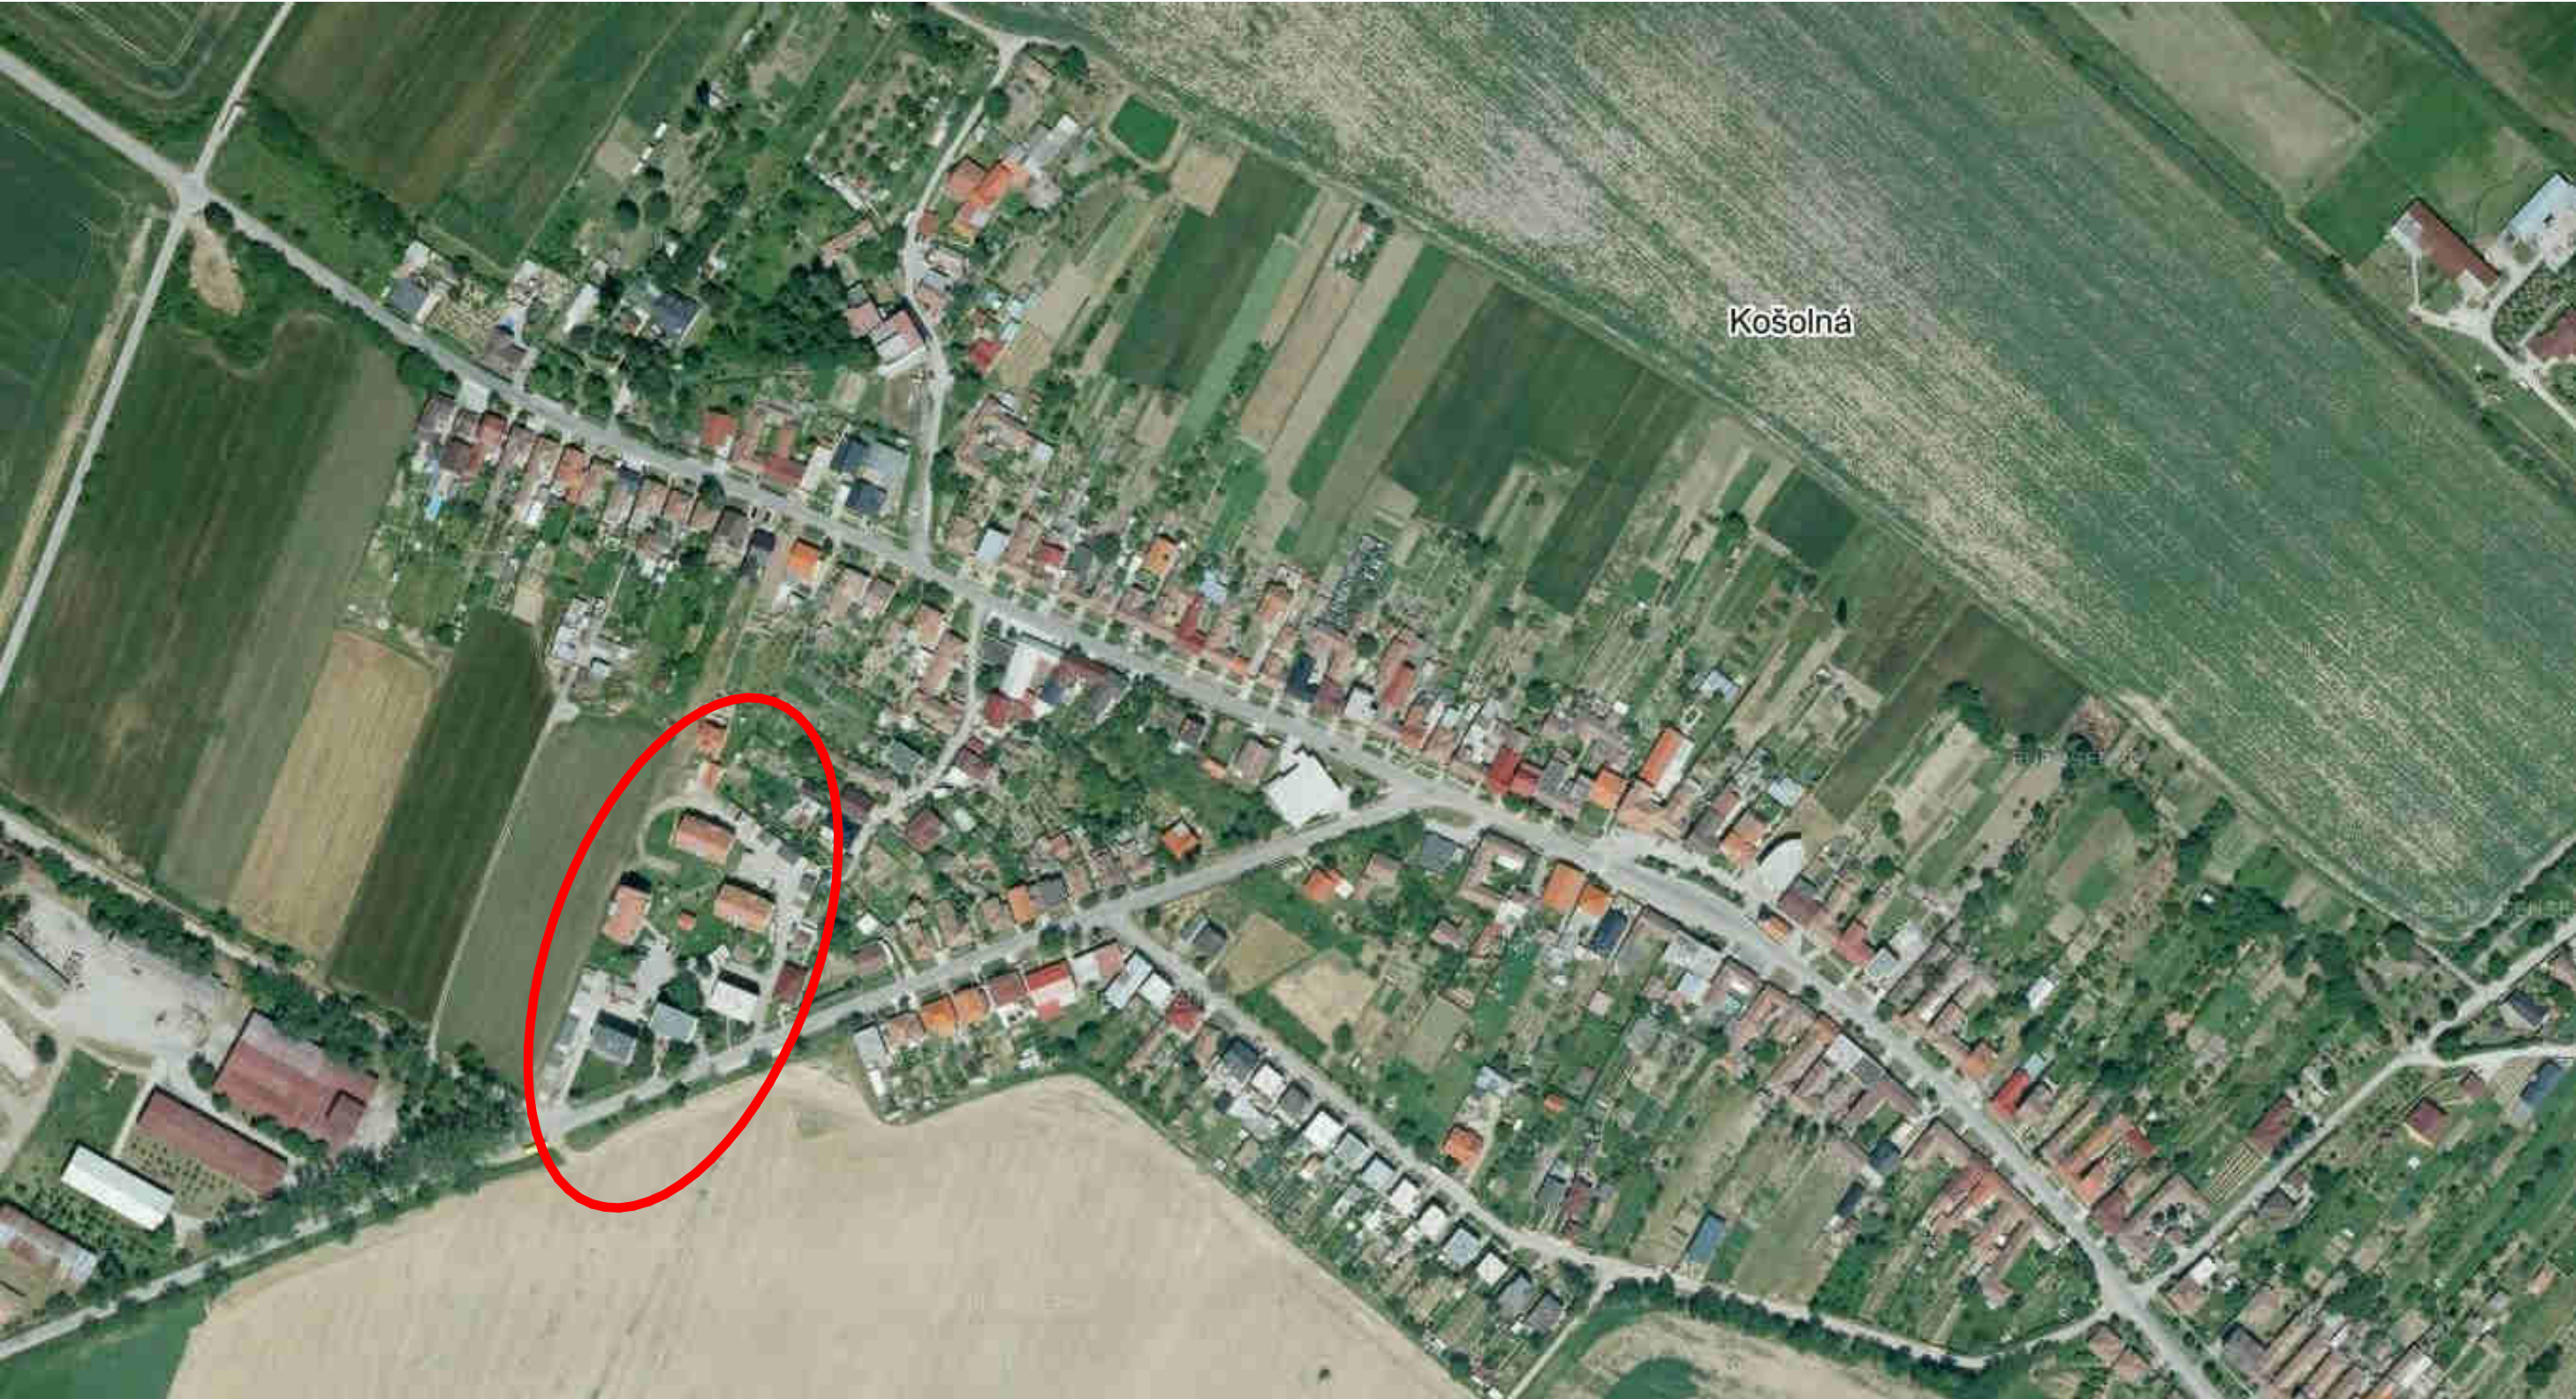

Tento výkres je originál a jeho kopírovanie bez súhlasu majiteľa je tresné podľa §21.odst. d) zákona č.383/1997 Z.z. ODYSEA c copyright:

Autor Projektu: ODYSEA - PROJEKT s.r.o. Popradská 58/B , 040 01 KOŠICE Slovenská republika tel: +412 (0)905 327 469 e-mail:odysea.projekt@gmail.com web: www.odysea-projekt.sk		Zodpovedný projektant:  Ing.Ladislav Komjathy autorizovaný stavebný inžinier		Pečiatka: Sada: Formát: A 3 Číslo výkresu: C-01
Stavba:	REVITALIZÁCIA VNÚTROBLOKU S PRVKAMI ZELENEJ INFRAŠTRUKTÚRY V OBCI KOŠOLNÁ		Stupeň: Projekt pre stavebné povolenie	
Miesto:	KOŠOLNÁ			
Investor:	OBEC KOŠOLNÁ		Dátum: JÚL 2017	
Diel:	D-Konstrukcie pozemných stavieb /ASR/		Časť: Stavebná	
Názov výkresu:	SITUÁCIA ŠIRŠÍCH VZŤAHOV		Mierka:	