


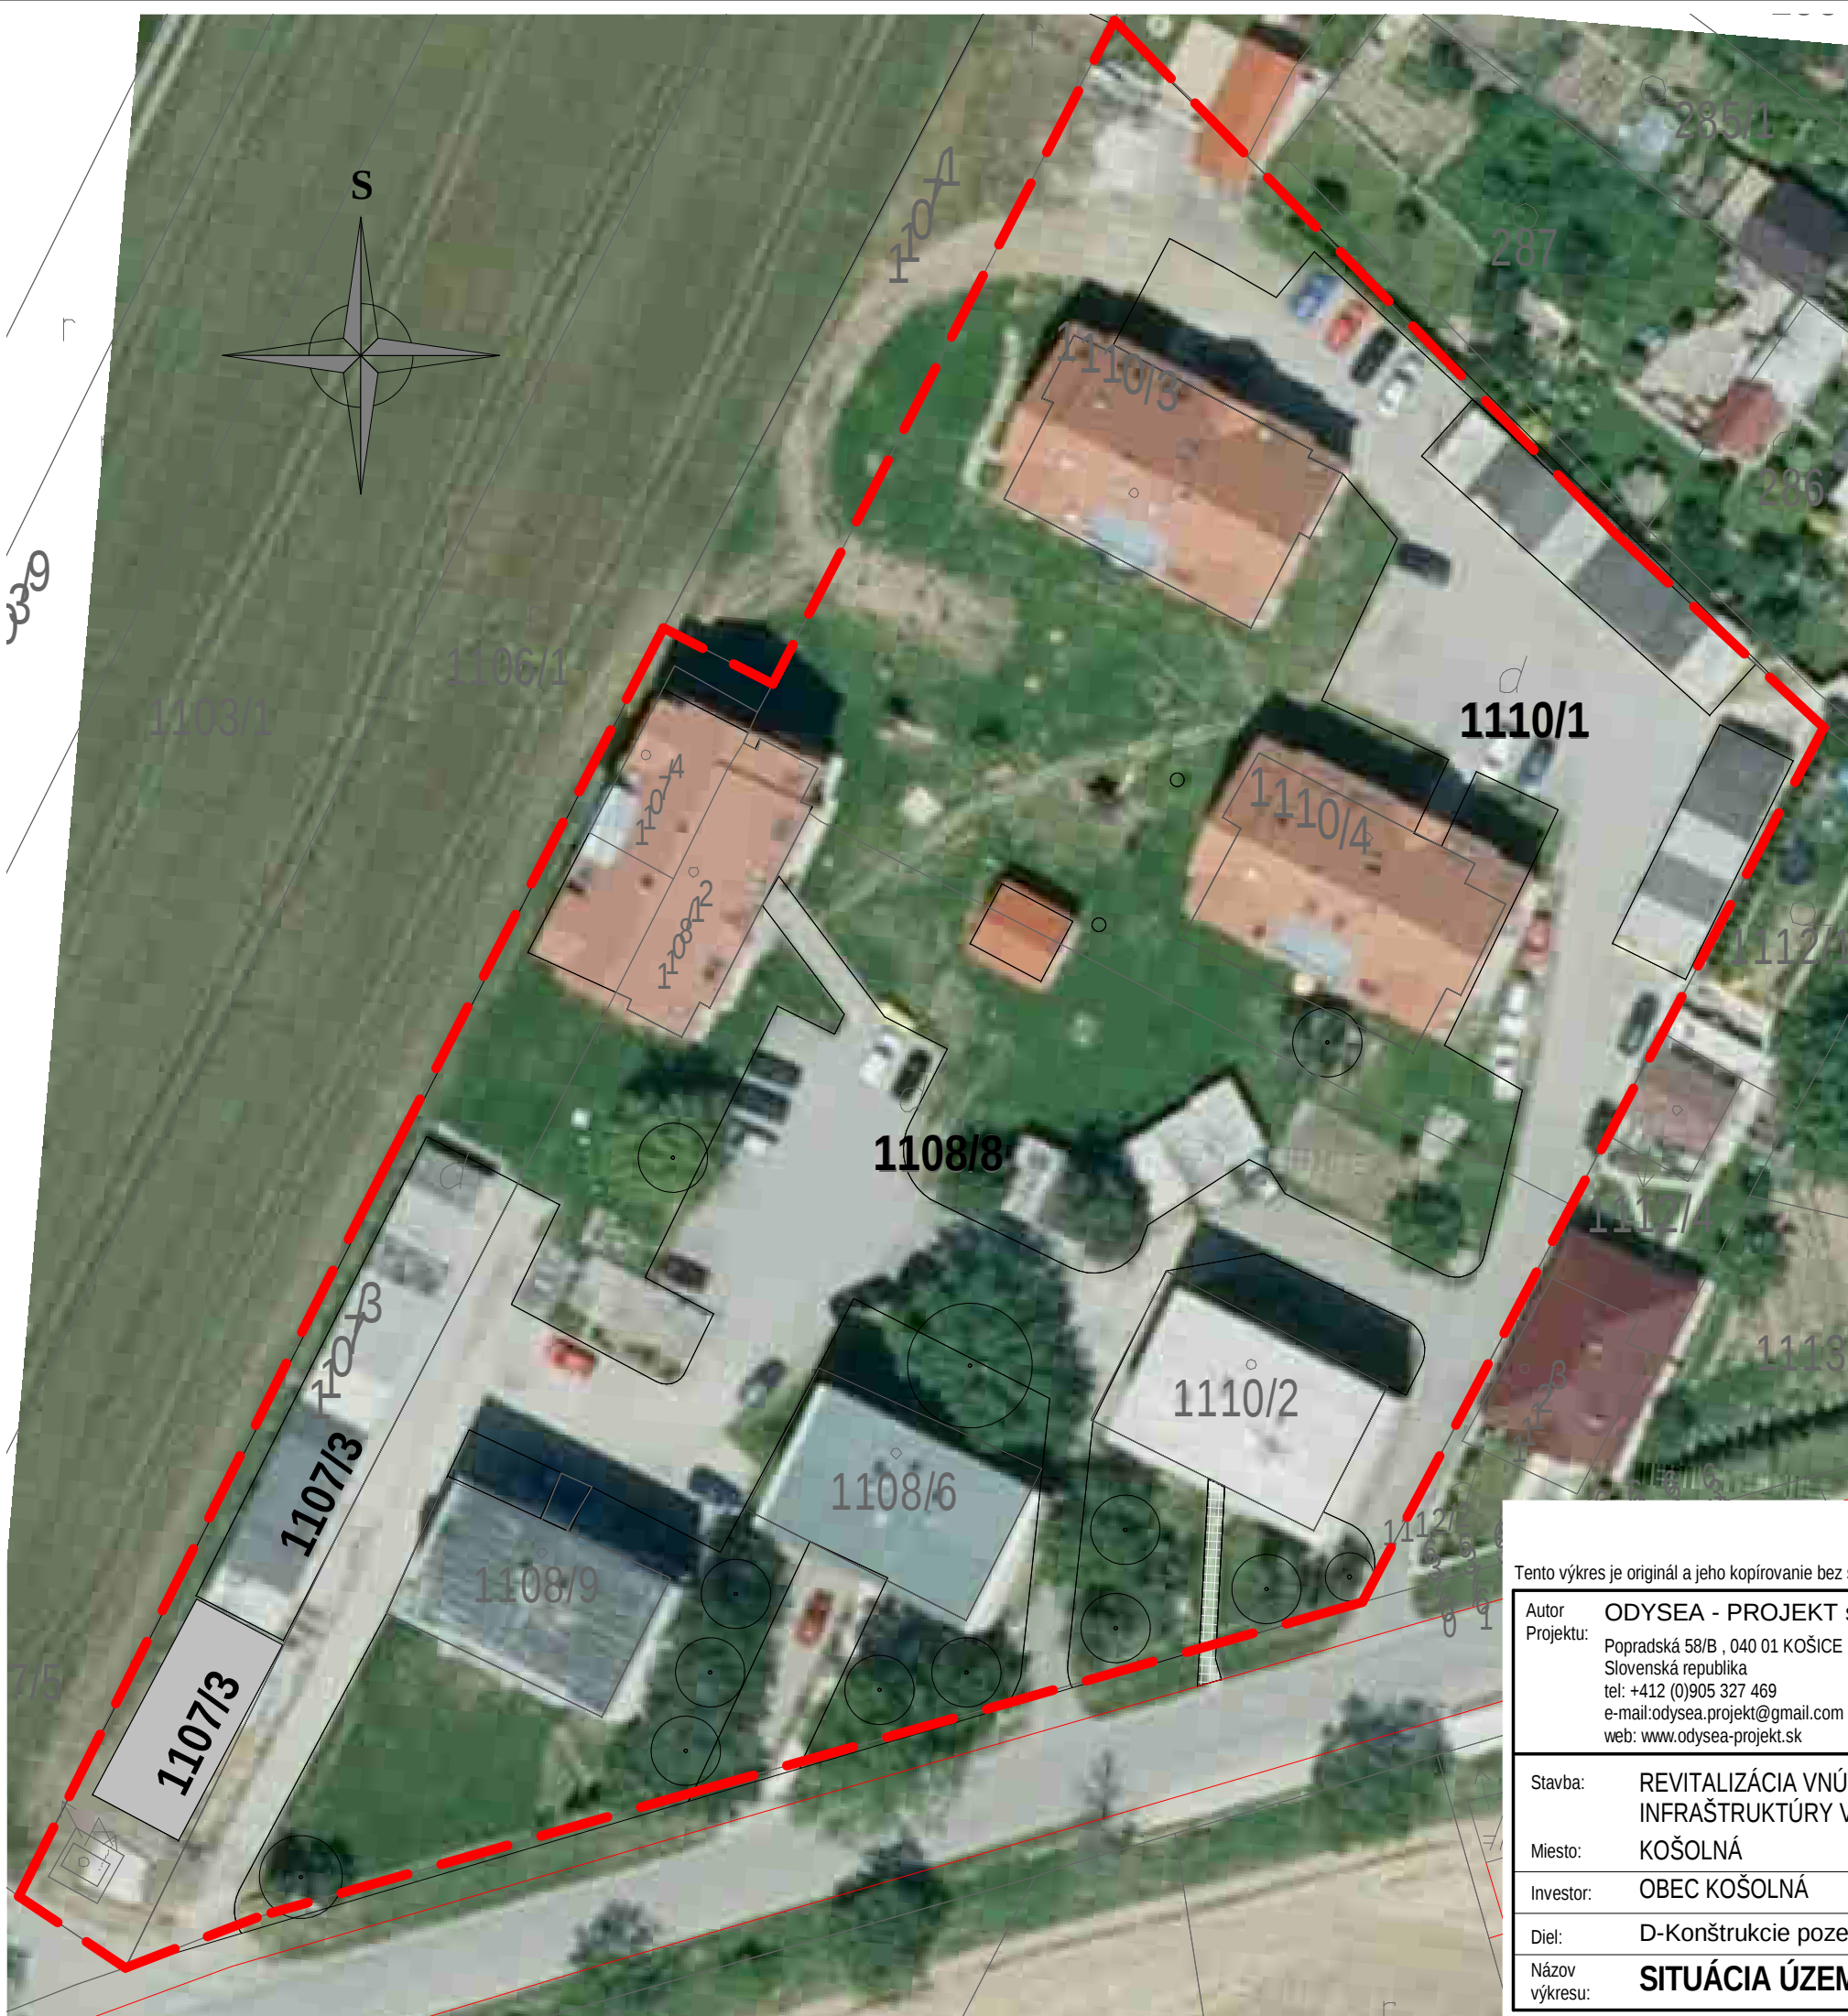

LEGENDA :

REVITALIZÁCIA VNÚTROBLOKU S PRVKAMI ZELENEJ INFRAŠTRUKTÚRY NA PARCELÁCH č.1107/3 , 1108/8 A 1110/1
CELKOVÁ PLOCHA = 7276,00 m2

STRUČNÝ POPIS ÚZEMIA :

REVITALIZÁCIA ÚZEMIA SA TÝKA OBEČNÝCH PARCEL , KTORÉ SÚ UMIESTNENÉ V JUHOZÁPADNEJ ČASTI OBCE KOŠOLNÁ V TESNEJ BLÍZKOSTI POĽNOHOSPODÁRKÉHO DRUŽSTVA . NA PARCELÁCH JE V SÚČASNOSTI SLABO ZATRÁVNENÁ PLOCHA S NIEKTORÝMI EXISTUJÚCIMI STROMAMI . MÁ ROVINATÝ POVRCH A NACHÁDZA SA VO VNÚTROBLOKOVEJ ČASTI MEDZI OBYTNÝMI DOMAMI . PARCELY SÚ BEZ OPLOTENIA A SÚ VOĽNE PRÍSTUPNÉ OBYVATEĽOM .

NAVRHOVANÝ STAV :

DOTKNUTÉ ÚZEMIE:
- ÚZEMIE SI VYŽADUJE NIEKTORÉ BÚRACIE PRÁCE A PRELOŽKY PREFABRIKOVANÝCH GARÁŽÍ .

BÚRACIE PRÁCE :
- VYBÚRANIE STAREJ BETÓNOVEJ NEFUNKČNEJ ŽUMPY / VYBÚRANIE STROPNEJ KONŠTRUKCIE A ZÁSYF ŽUMPY /
- VYBÚRANIE OCEĽOVEJ ŽUMPY , KTORÁ JE NEBEZPEČENSTVOM V DANEJ LOKALITE , PRETOŽE KORODUJE A NÁSYP ŽUMPY SA KEDYKOĽVEK MÔŽE PREPADNÚŤ. PRETO NAVRHUJEME KOMPLETNÚ DEMONTÁŽ OCEĽOVEJ ŽUMPY A ZÁSYF JAMY.
- VYBÚRANIE BETÓNOVÉHO CHODNÍKA KU OBYTNÉMU DOMU , KTORÝ JE V DEZOLÁTNOM STAVE A PREPADÁVA SA.
- PREKLÁDKA 5 PREFABRIKOVANÝCH GARÁŽÍ NA EXISTUJÚCU BETÓNOVÚ PLOCHU .
- VYBÚRANIE PLÔCH POD EXISTUJÚCIMI GARÁŽAMI A ZAZELENENIE

NAVRHUJEME MEDZI OBYTNÝMI BLOKMI:
* ZAZELENENIE CELEJ JUHOZÁPADNEJ ČASTI ZELENÝM ŽIVÝM PLOTOM A STROMAMI AKO OCHRANA PRED NEPRIAZNIVÝM VETROM A PRÁŠENIU SA PRI ŽACÍCH PRÁČACH POĽNOHOSPODÁRSKEHO DRUŽSTVA.
* PREPOJENIE EXISTUJÚCICH PLÔCH CHODNÍKMI SO ZÁMKOVEJ DLAŽBY / V SÚČASNOSTI VYŠLIAPANÉ CHODNÍKY NA TRÁVNATEJ PLOCHE /
* DETSKÉ IHRISKO S HOJDALKAMI , ZOSTAVOU PRE DETI A PIESKOVISKOM A LAVIČKAMI PRE RODIČOV
* ODDYCHOVOU ZÓNU S LAVIČKAMI A DREVENÝM ALTÁNKOM
* ZÓNU URČENOU PRE PIKNIK S 2 OHNISKAMI A LAVIČKAMI SO STOLMI
* ZÓNU URČENOU PRE ŠPORT - WORKOUTOVÉ ZARIADENIE A FITNESS

Tento výkres je originál a jeho kopírovanie bez súhlasu majiteľa je trestné podľa §21.odst. d) zákona č.383/1997 Z.z. ODYSEA c copyright:

Autor Projektu: ODYSEA - PROJEKT s.r.o. Popradská 58/B , 040 01 KOŠICE Slovenská republika tel: +412 (0)905 327 469 e-mail:odysea.projekt@gmail.com web: www.odysea-projekt.sk		Zodpovedný projektant:  Ing.Ladislav Komjathy autorizovaný stavebný inžinier		Pečiatka: Sada: Formát: A 3 Číslo výkresu: C-02
Stavba:	REVITALIZÁCIA VNÚTROBLOKU S PRVKAMI ZELENEJ INFRAŠTRUKTÚRY V OBCE KOŠOLNÁ	Stupeň: Projekt pre stavebné povolenie		
Miesto:	KOŠOLNÁ	Dátum: JÚL 2017		
Investor:	OBEC KOŠOLNÁ	Časť: Stavebná		
Diel:	D-Konštrukcie pozemných stavieb /ASR/	Mierka: 1 : 500		
Názov výkresu:	SITUÁCIA ÚZEMIA			