

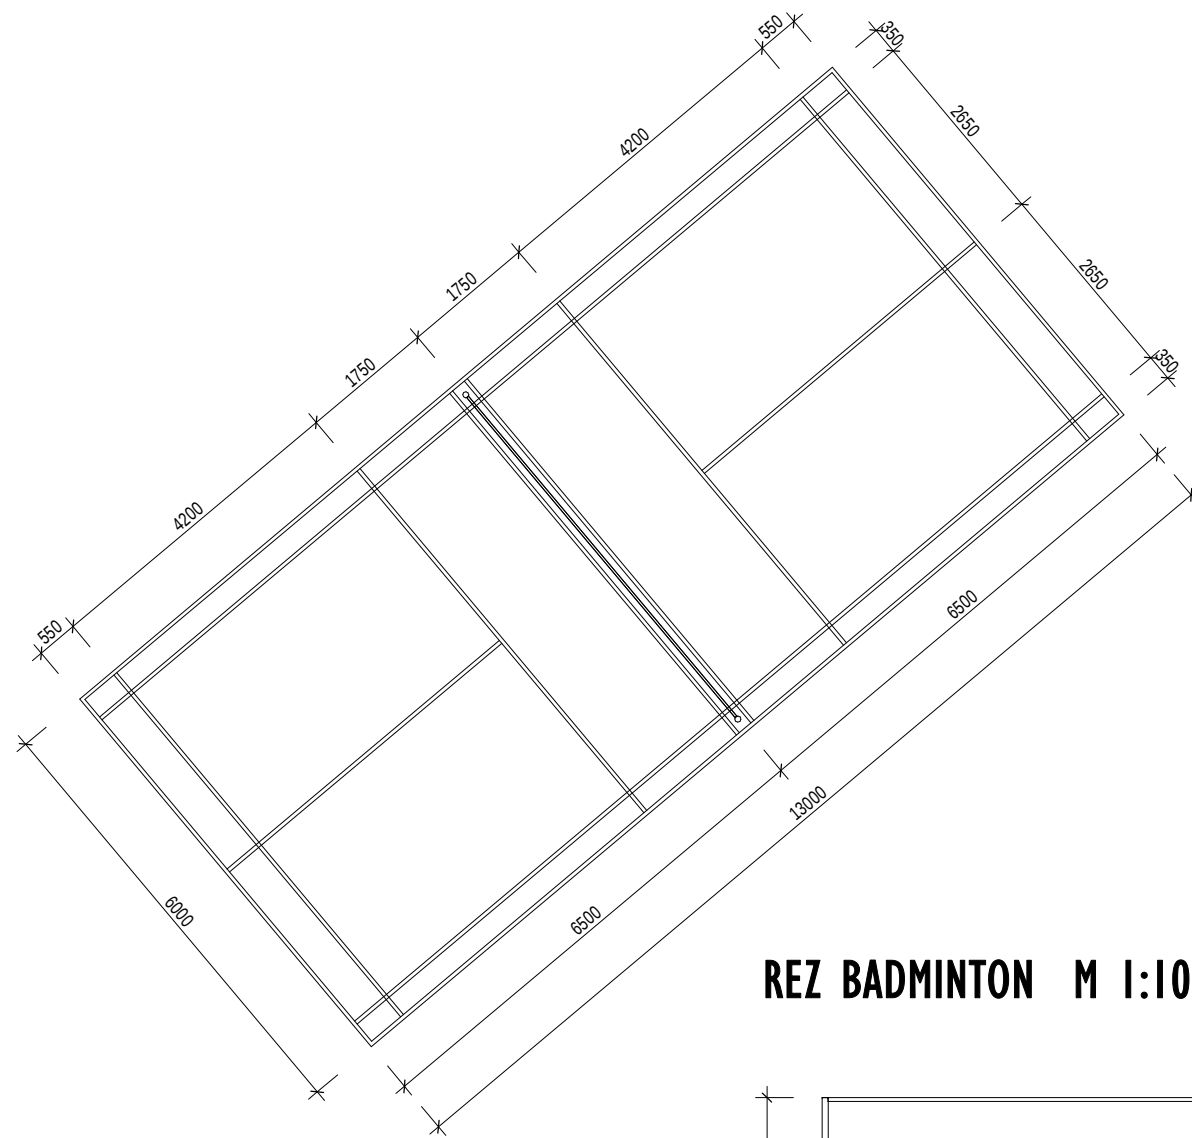




BADMINTONOVÉ IHRISKO M 1:100

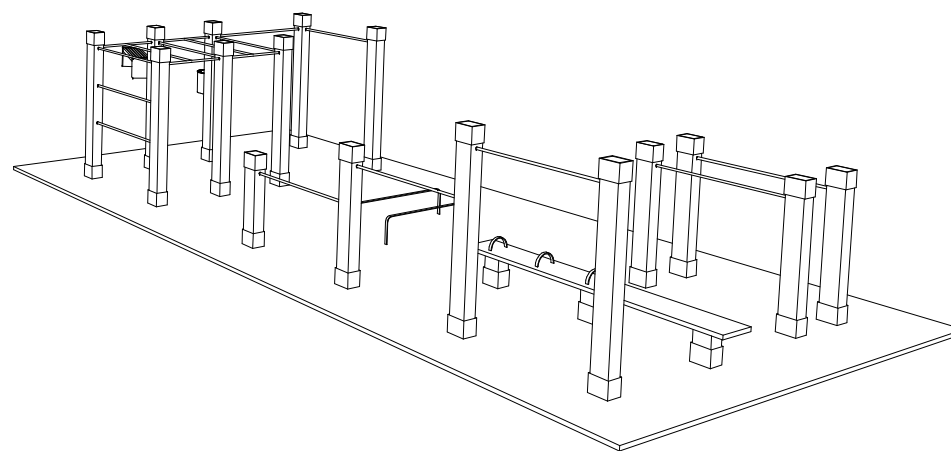

REZ BADMINTON M 1:100

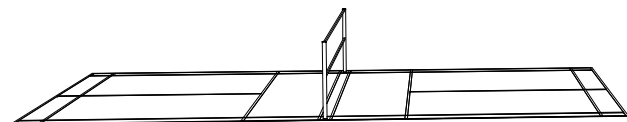

WORKOUTOVÉ IHRISKO M 1:100

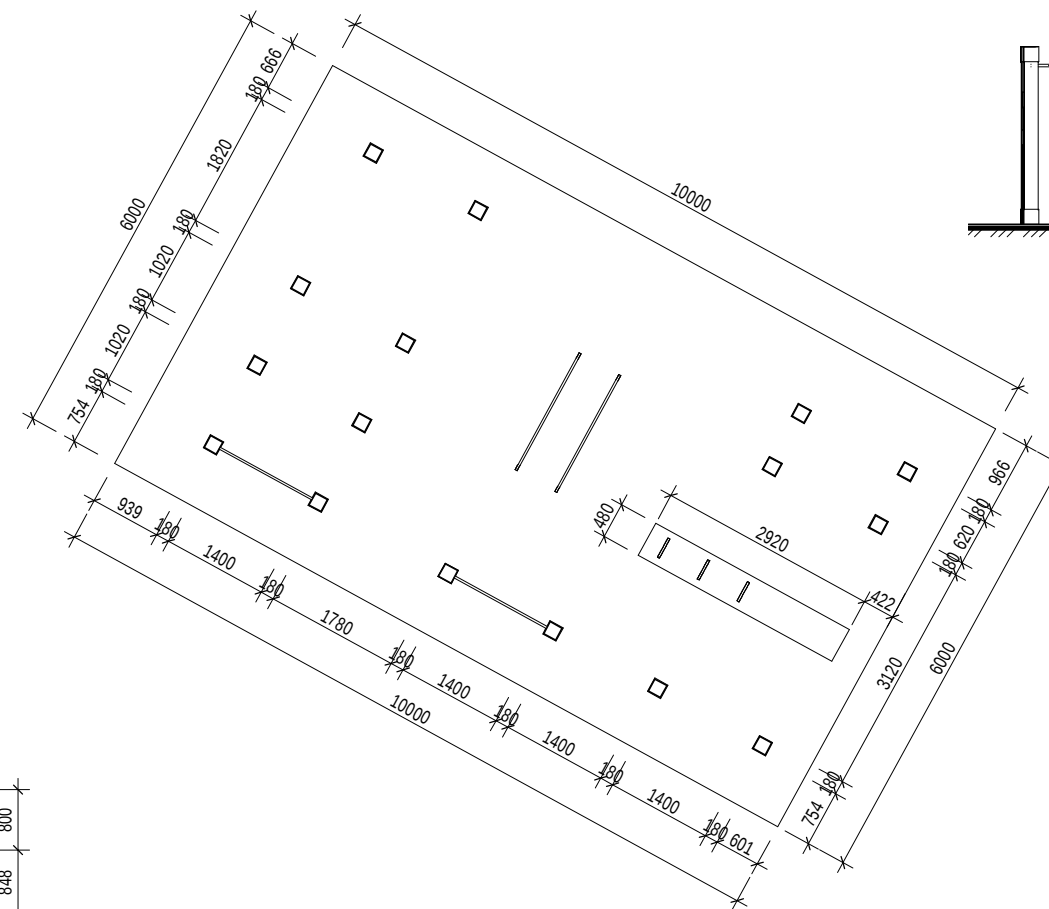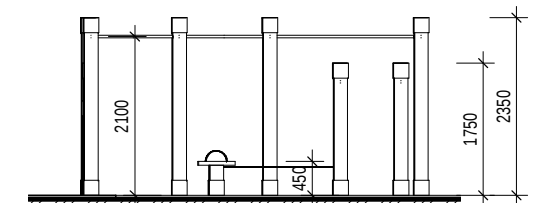**REZ WORKOUT M 1:100**

Tento výkres je originál a jeho kopírovanie bez súhlasu majiteľa je trestné podľa §21.odst. d) zákona č.383/1997 Z.z. ODYSEA c copyright:

Autor Projektu: ODYSEA - PROJEKT s.r.o. Popradská 58/B , 040 01 KOŠICE Slovenská republika tel: +412 (0)905 327 469 e-mail:odysea.projekt@gmail.com web: www.odysea-projekt.sk		Zodpovedný projektant:  Ing. Ladislav Komjathy autorizovaný stavebný inžinier		Pečiatka: Sada: Formát: A 3 Číslo výkresu: D-04
Stavba: REVITALIZÁCIA VNÚTROBLOKU S PRVKAMI ZELENEJ INFRAŠTRUKTÚRY V OBCI KOŠOLNÁ		Stupeň: Projekt pre stavebné povolenie		
Miesto: 08/08/17				
Investor: OBEC KOŠOLNÁ		Dátum: JÚL 2017		
Diel: D-Konštrukcie pozemných stavieb /ASR/		Časť: Stavebná		
Názov výkresu: ŠPORTOVÉ PLOCHY		Mierka: 1 : 100		