


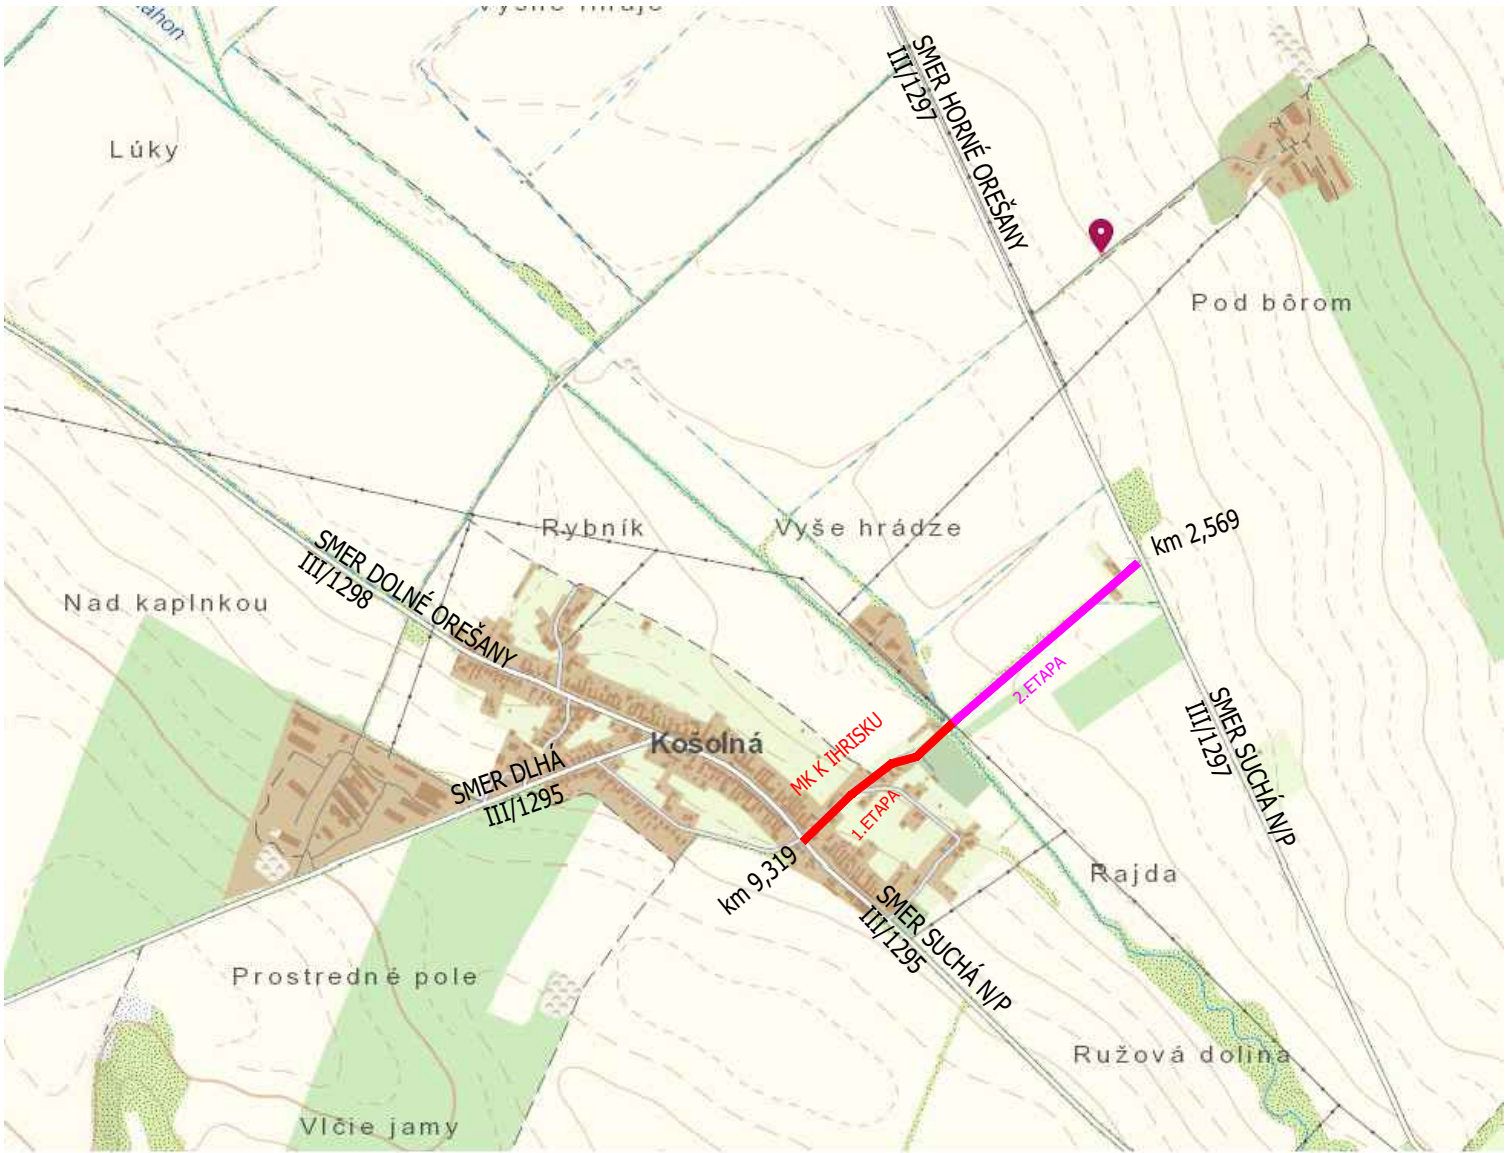

Faeep.

PROJEKTANT NENESIE ŽIADNU ZODPOVEDNOSŤ ZA ZMENY USKUTOČNENÉ BEZ JEHO PÍSOVNÉHO SÚHLASU !
ZHOTOVITEL JE POVINNÝ O ZISTENÝCH CHYBÁCH V DOKUMENTÁCII NEODKLADNE INFORMOVAŤ PROJEKTANTA !
ZHOTOVITEL JE POVINNÝ SKUTOČNÉ ROZMERY SKONTROLOVAŤ NA STAVBE !

SÚRADNICOVÝ SYSTÉM JTSK
VÝŠKOVÝ SYSTÉM BPV

Zodp.projektant	Vypracoval	Kreslil		
ING. HANA FRAŇOVÁ	ING. HANA FRAŇOVÁ	ING. HANA FRAŇOVÁ		
Hl. inžinier projektu : ING. HANA FRAŇOVÁ			Stupeň : PS	Formát : 1xA4
Časť projektu : OPRAVA MIESTNEJ KOMUNIKÁCIE				
Druh výkresu : SITUÁCIA ŠIRŠÍCH VZŤAHOV			Dátum : 03/2024	Číslo zakázky : P2018
Názov a miesto stavby : OPRAVA MIESTNEJ KOMUNIKÁCIE K IHRISKU V OBCI KOŠOLNÁ I.ETAPA katastrálne územie : KOŠOLNÁ				
Investor : Obec Košolná			Mierka : 1:-	Číslo výkresu : 2.