


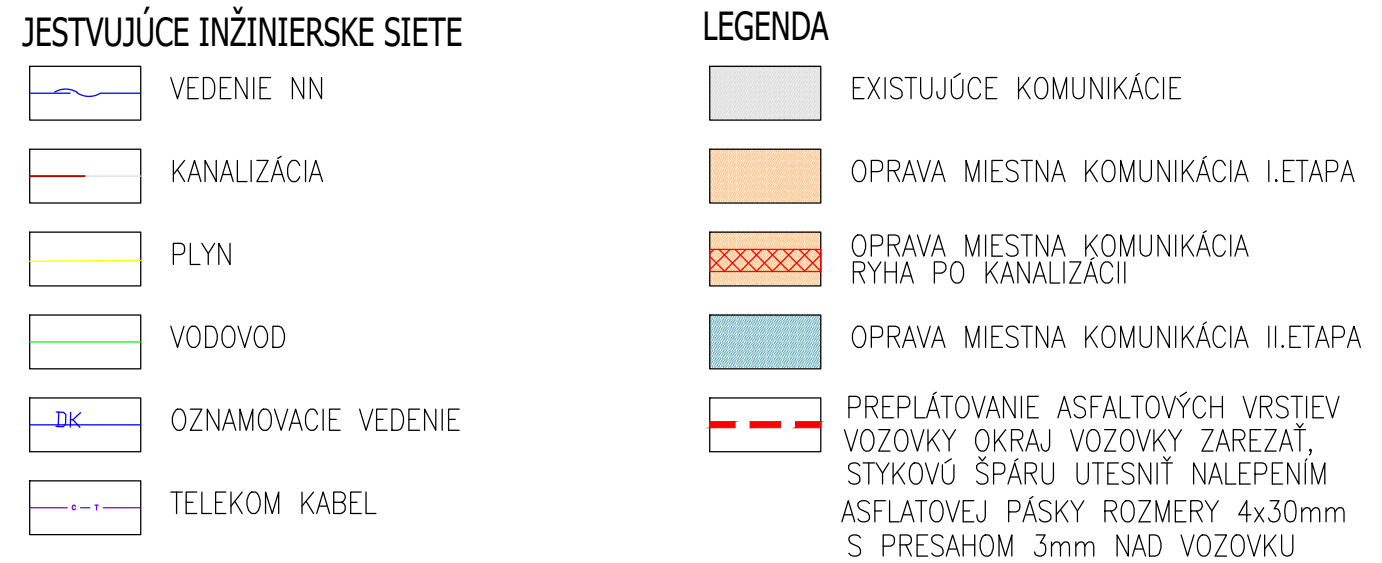

Facc.

PROJEKTANT NENESIE ŽIADNU ZODPOVEDNOSŤ ZA ZMENY USKUTOČNENÉ BEZ JEHO PÍSMENNÉHO SÚHLASU !
ZHOTOVITEĽ JE POVINNÝ O ZISTENÝCH CHYBÁCH V DOKUMENTÁCII NEOBKADNE INFORMOVAŤ PROJEKTANTA !
ZHOTOVITEĽ JE POVINNÝ SKUTOČNÉ ROZMERY SKONTROLOVAŤ NA STAVBE !

SÚRADNICOVÝ SYSTÉM JTSK
VÝŠKOVÝ SYSTÉM BPV

Zodp. projektant		Vypracoval		Kreslil			
ING. HANA FRAŇOVÁ		ING. HANA FRAŇOVÁ		ING. HANA FRAŇOVÁ			
Hl. inžinier projektu : ING. HANA FRAŇOVÁ							
Časť projektu : OPRAVA MIESTNEJ KOMUNIKÁCIE						Stupeň : PS	Formát : 6xA4
Druh výkresu : SITUÁCIA CELKOVÁ							
Názov a miesto stavby : OPRAVA MIESTNEJ KOMUNIKÁCIE K IHRISKU V OBCI KOŠOLNÁ I. ETAPA						Dátum : 03/2024	Číslo zakázky : P2018
katastrálne územie : KOŠOLNÁ, p.č. C 304/1, 311/3, 307/2, 307/1, 525, 1546						Mierka : 1:1000	Číslo výkresu : 3.1
Investor : Obec Košolná							