


1.ETAPA

C3 MOK 3,75/30
MIESTNA KOMUNIKÁCIA

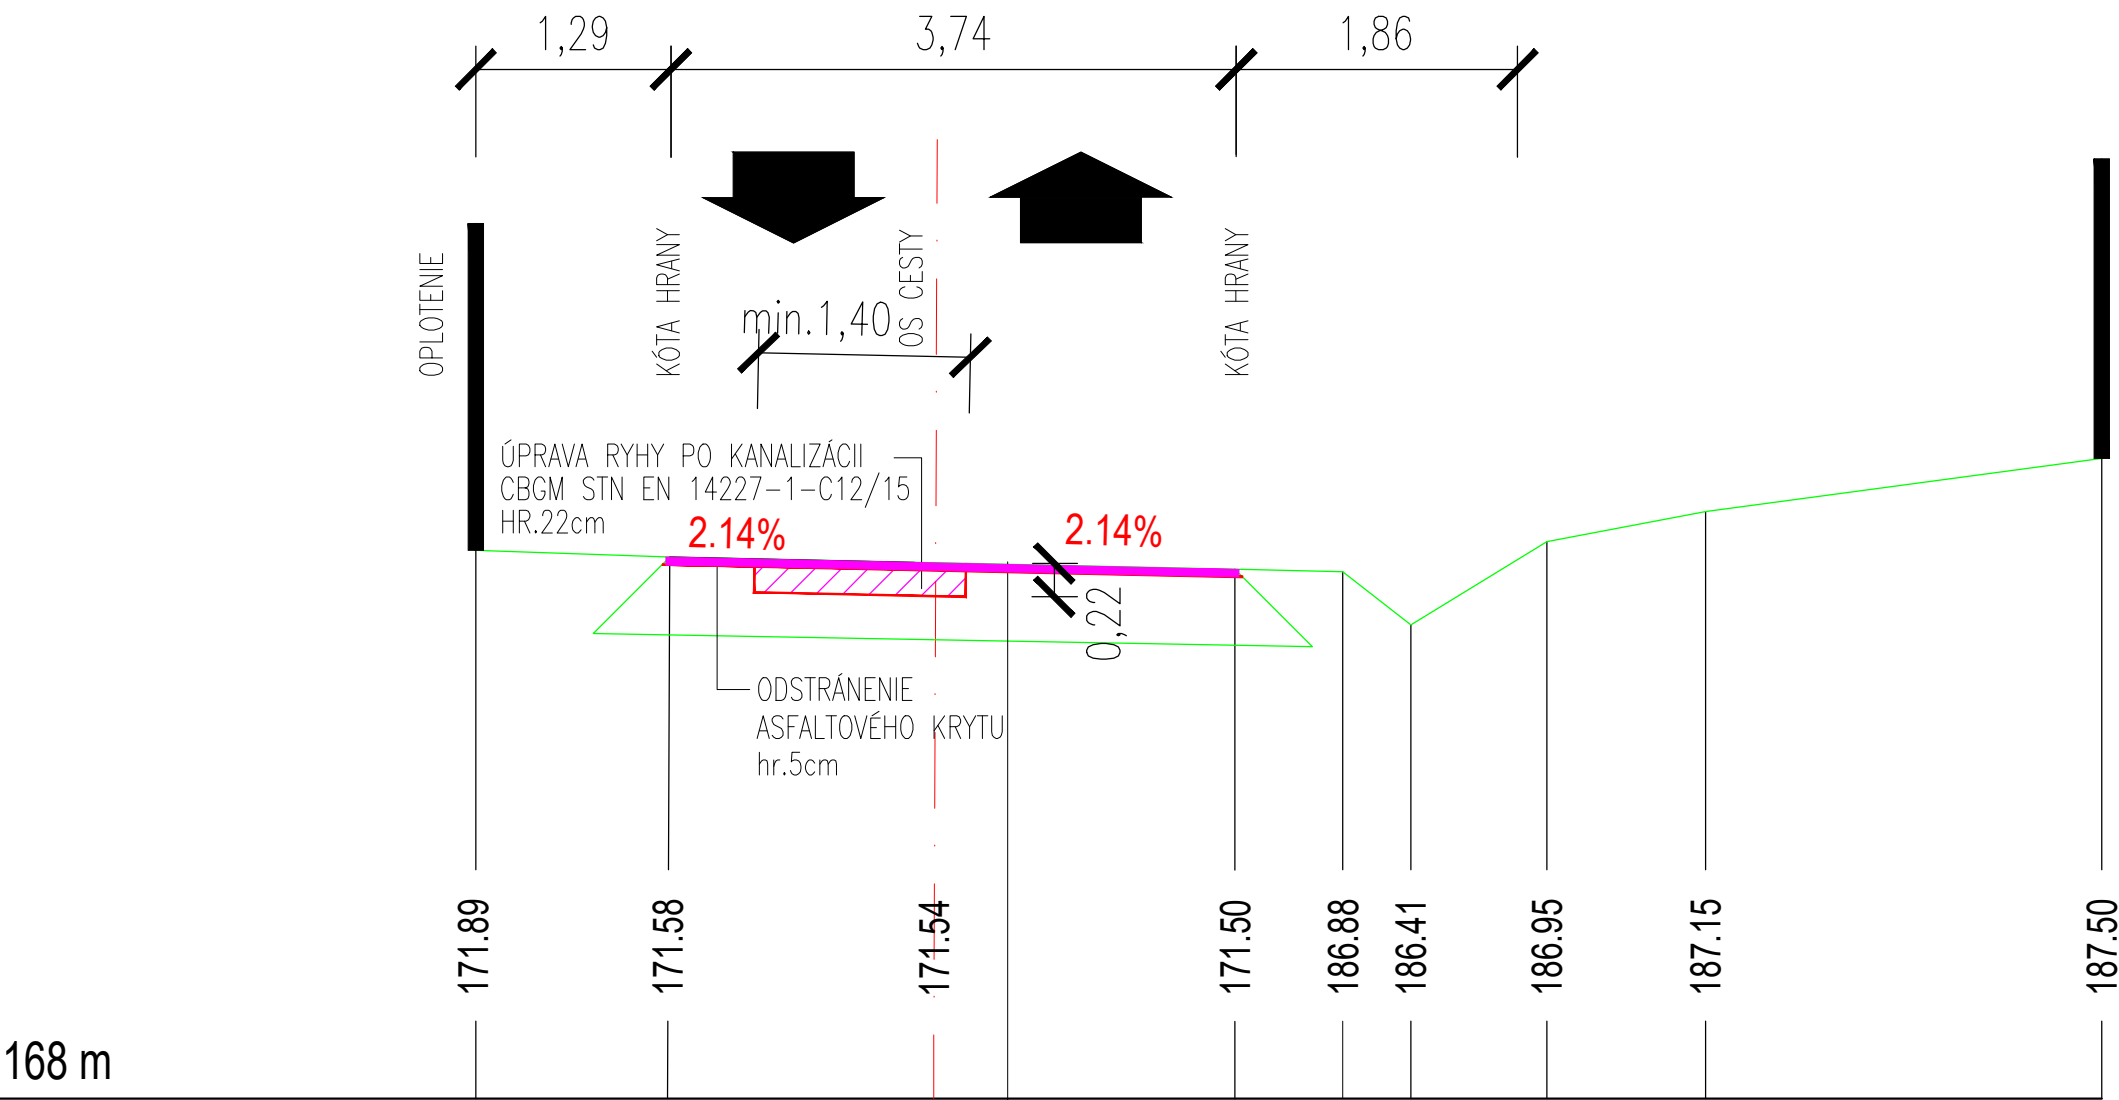

— ASFALTOVÝ BETÓN	ACo 11-I	50mm	STN EN 13108-1
— SPOJOVACÍ POSTREK	PS,A	0,5kg/m2	STN 7361 29
— ASFALTOVÝ BETÓN	ACL16-I;	priem. 30mm	STN EN 13108-1
— INFILTRAČNÝ POSTREK	PI,A	1,0kg/m2	STN 7361 29
SPOLU		50mm	

PROJEKTANT NENESIE ŽIADNU ZODPOVEDNOSŤ ZA ZMENY USKUTOČNENÉ BEZ JEHO PÍSOVNÉHO SÚHLASU !
ZHOTOVITEL JE POVINNÝ O ZISTENÝCH CHYBÁCH V DOKUMENTÁCII NEODKLADNE INFORMOVAŤ PROJEKTANTA !
ZHOTOVITEL JE POVINNÝ SKUTOČNÉ ROZMERY SKONTROLOVAŤ NA STAVBE !

SÚRADNICOVÝ SYSTÉM JTSK
VÝŠKOVÝ SYSTÉM BPV

Zodp.projektant	Vypracoval	Kreslil		
ING. HANA FRAŇOVÁ	ING. HANA FRAŇOVÁ	ING. HANA FRAŇOVÁ		
Hl. inžinier projektu : ING. HANA FRAŇOVÁ			Stupeň : PS	Formát : 2xA4
Časť projektu : OPRAVA MIESTNEJ KOMUNIKÁCIE				
Druh výkresu : VZOROVY PRIEČNY REZ				
Názov a miesto stavby : OPRAVA MIESTNEJ KOMUNIKÁCIE K IHRISKU V OBCI KOŠOLNÁ I. ETAPA katastrálne územie : KOŠOLNÁ, p.č. C 637/24 LV500, E 300 LV500			Dátum : 03/2024	Číslo zakázky : P2018
			Mierka : 1:100	Číslo výkresu : 4.
Investor : Obec Košolná				