


ZOZNAM VEREJNOPROSPEŠNÝCH STAVIEB	
①	ÚPRAVA ŠÍRKOVÉHO USPORIADANIA TRASY CESTY III/1298 V ZASTAVANOM ÚZEMÍ OBCE
②	ÚPRAVA PRIPOJOVACÍCH OBLÚKOV NA JESTVUJÚCICH MIESTNYCH KOMUNIKÁCIÁCH
③	NOVONAVRHOVANÁ SIEŤ MIESTNYCH OBSLUŽNÝCH KOMUNIKÁCIÍ FUNKČNÝCH C3
④	REKONŠTRUKCIE JESTVUJÚCICH OBSLUŽNÝCH KOMUNIKÁCIÍ NA FUNKČ.TRIEDU C3,D1
⑤	NOVONAVRHOVANÁ SIEŤ KOMUNIKÁCIÍ PRE PEŠÍCH A CYKLISTOV D2, D3
⑥	REKONŠTRUKCIA KOMUNIKAČNEJ SIETE D2, D3 - CHODNÍKOV PRE PEŠÍCH A CYKLISTOV V ZM. STN
⑦	VYBUDOVANIE PARKOVÍSK A ODSTAVNÝCH PLÔCH
⑧	REKONŠTRUKCIA DOPRAVNÝCH OBJEKTOV - PREMOSTENÍ (MOSTY, LÁVKY)
⑨	NOVÉ DOPRAVNÉ OBJEKTY - ZASTÁVKA HD
⑩	REKONŠTRUKCIA JESTVUJÚCICH AUTOBUSOVÝCH ZASTÁVOK S PRÍSLUŠENSTVOM
⑪	REKONŠTRUKCIA DOPRAVNÉHO ZNAČENIA V K. Ú. OBCE
⑫	VYBUDOVANIE DOPRAVNÝCH PLÔCH PRE REKREAČNO-ŠPORTOVÉ LOKALITY
⑬	PRELOŽKA VZDUŠNÉHO 22 KV VEDENIA KÁBLOM DO ZEME
⑭	VÝSTAVBA A REKONŠTRUKCIA ELEKTRICKEJ SIETE NN A VN
⑮	VÝSTAVBA ELEKTRICKÝCH TRANSFORMAČNÝCH STANÍC 22/0,4 kV
⑯	VÝSTAVBA A REKONŠTRUKCIA VEREJNÉHO OSVETLENIA
⑰	ROZŠÍRENIE OBECNÉHO VODOVODU NAJMĀ V NOVO NAVRHOVANÝCH LOKALITÁCH : A - VODOVOD B8 A B9 C - VODOVOD B1 - 1 J, F, D - VODOVOD B10, B11, B12, B13, B14, B15, B16
⑱	VYBUDOVAŤ VYPROJEKTOVANÚ SPLAŠKOVÚ KANALIZÁCIU V OBCI
⑲	VYBUDOVAŤ SPLAŠKOVÚ KANALIZÁCIU NAVRHOVANÚ V NOVÝCH LOKALITÁCH : A - STOKA G1.6. , G.6 - 1, VÝTLAK V6 A ČS 6 J, F, D - STOKY G1.7, G1.8, G1.9. VÝTLAK V5 A ČS 5
⑳	ROZŠÍRENIE PLYNOFIKÁCIE V NAVRHOVANÝCH LOKALITÁCH : A, B, C, D, E, F, J
㉑	VÝSTAVBA A REKONŠTRUKCIA VEDENÍ A OBJEKTOV TELEKOMUNIKAČNÝCH ZARIADENÍ
㉒	VYBUDOVANIE ZBERNÉHO DVORA
㉓	VÝSADBA (DOTVORENIE) ZELENÉ NA PLOCHÁCH, KTORÉ PLNIA FUNKCIU VEREJNEJ, SÍDELNEJ ZELENÉ, IZOLAČNEJ ZELENÉ A NAJMĀ FUNKCIU INTERAKČNÝCH PRVKOV SIETE ÚSES
㉔	VÝSTAVBA DETSKÝCH IHRÍSK A ŠPORTOVÍSK VRÁTANE CYKLOTRÁS
㉕	REKONŠTRUKCIA (OPRAVA, PRESTAVBA) OBJEKTOV ŠKOLSTVA, TELOVÝCHOVY, VEREJNÝCH SLUŽIEB A KULTÚRY VRÁTANE KULTÚRNYCH PAMIAТОK A CINTORÍNA
㉖	ÚPRAVA VODNÝCH TOKOV NAJMĀ V SÚVISLOSTI S PROTIPOVODŇOVÝMI A EKOLOGICKÝMI AKTIVITAMI
㉗	VYTvoreNIE PRIESTORU SPOLOČENSKÉHO CENTRA OBCE S FUNKCIOU ADMINISTRATÍVY, MŠ, SLUŽIEB A OBCHODU.
㉘	SLUŽBY MOTORISTOM

LEGENDA - ROZVOJOVÉ LOKALITY			
(A1)	VÝŠE HRÁDZE	(K)	RODINNÉ DOMY
(A2)	VÝŠE HRÁDZE - PRÍSTUP.KOMUNIKÁCIA	(M)	VÝROBA, SLUŽBY
(B)	NOVÁ ULICA	(N)	RODINNÉ DOMY
(C)	PRI IHRISKU	(O1)	PROTIPOVODŇOVÁ STAVBA
(D)	NAD KAPLNKOU	(O2)	VODOHOSPODÁRSKA STAVBA, ČS
(I)	BLANKA	(Q1)	TECHNICKÁ VYBAVENOSŤ OBCE
(J)	BÝVALÝ AREÁL JRD	(Q2)	TECHNICKÁ VYBAVENOSŤ OBCE
(L)	PODBOR	(R)	POL'NOHOSP. A ŽIVOČÍŠNA VÝROBA
(H)	PRELUKA	(P1) (P9)	PRELUKY

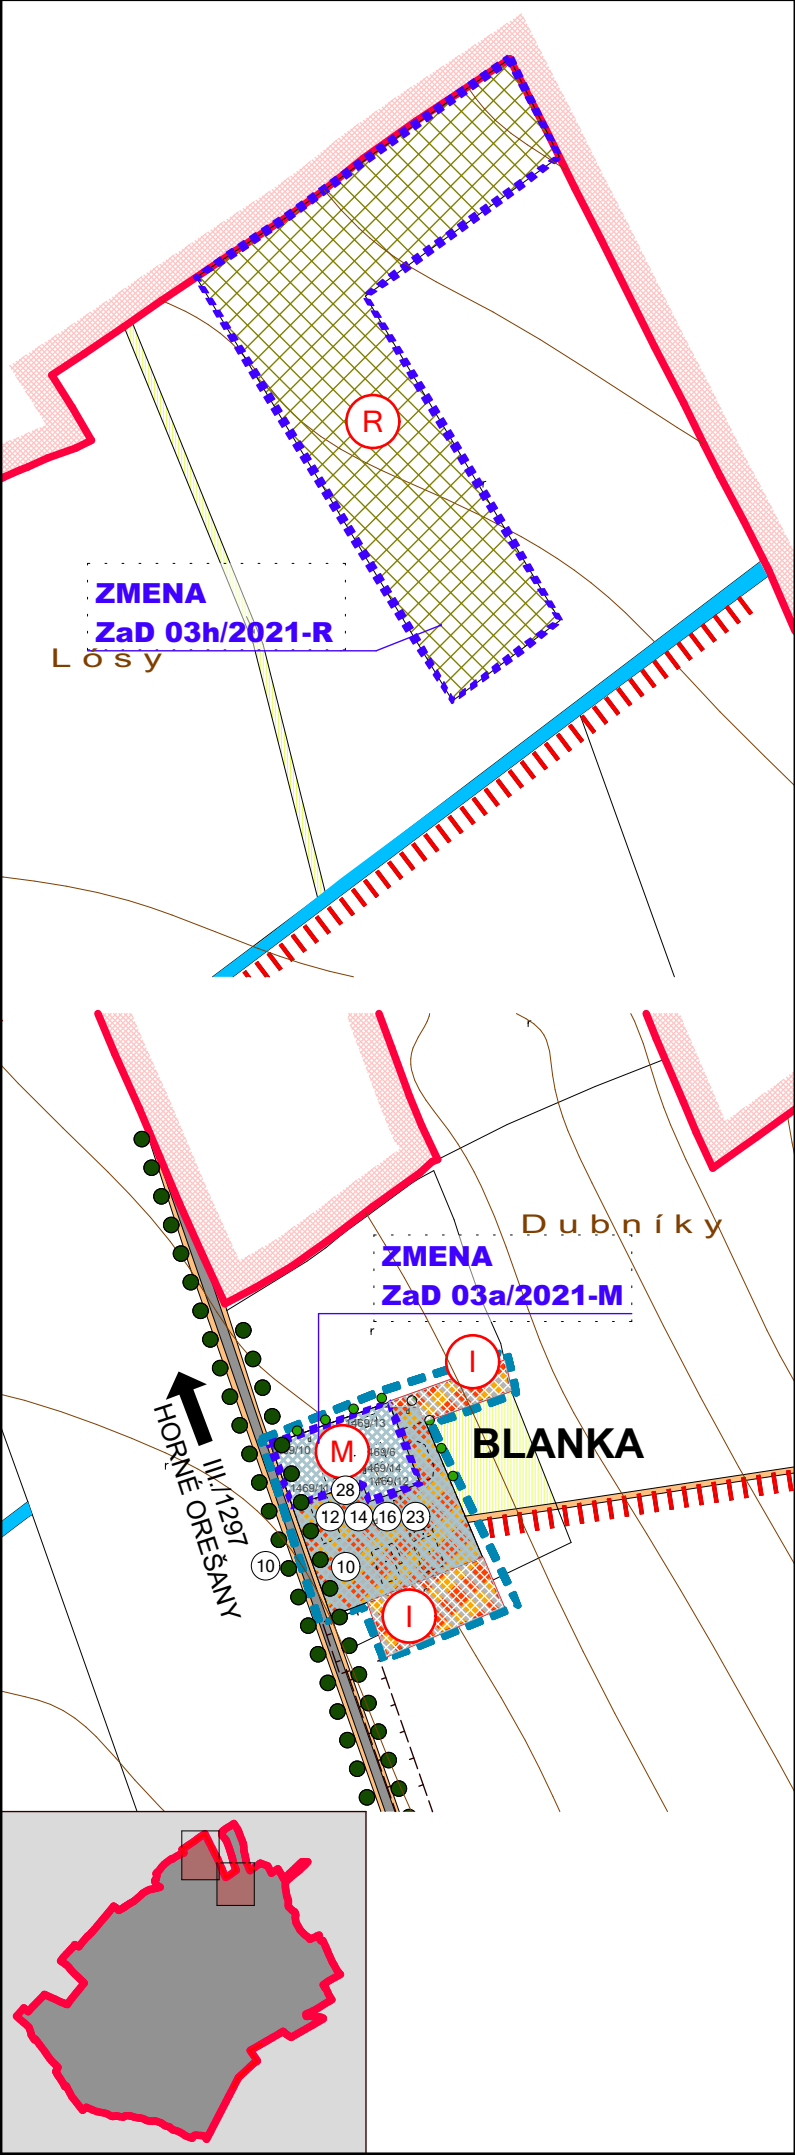

LEGENDA :

STAV	NÁVRH	VÝHLAD
		HRANICA KATASTRA OBCE KOŠOLNÁ
		HRANICA KATASTRA SUSEDNÝCH OBCÍ
		HRANICA ZASTAVANÉHO ÚZEMIA OBCE
		HRANICA ZMENY 3/2021
		PLOCHY RODINNÝCH DOMOV
		PLOCHY BYTOVÝCH DOMOV
		PLOCHY ZÁKLADNEJ OBČIANSKEJ VYBAVENOSTI
		PLOCHY ŠPORTOVÝCH ZARIADENÍ A REKREÁCIE
		PLOCHY VÝROBY,SKLADOV A TECH.VYBAVENOSTI
		POL'NOHOSPODÁRSKA VÝROBA (RASTLINNÁ A ŽIVOČÍŠNA)
		FUNKČNÉ PLOCHY POL'NOHOSP.A NEPOL'NOHOSP.VÝROBY
		PLOCHY FUNKČNÉ ZMIEŠANÉ - RD, OV
		PLOCHY FUNKČNÉ ZMIEŠANÉ - RD, REKREÁCIA
		PLOCHY FUNKČNÉ ZMIEŠANÉ - RD,REKREÁCIA,VÝROBA
		PLOCHY FUNKČNE ZMIEŠANÉ - BD, OV
		PLOCHY FUNKČNE ZMIEŠANÉ - RD, BD
		PLOCHY FUNKČNE ZMIEŠANÉ - RD, BD, OV
		PLOCHY FUNKČNE ZMIEŠANÉ - OV, VÝROBA
		PLOCHY FUNKČ.ZMIEŠANÉ - POL'NOHOSP.+PRIEM.VÝROBA
		PLOCHY FUNKČ.ZMIEŠANÉ - VÝROBA+DOPRAVNÉ SLUŽBY
		PLOCHY FUNKČ.ZMIEŠANÉ - REKREÁCIA,AGROTURIST.+OV
		PLOCHY FUNKČ.ZMIEŠANÉ - BÝVANIE+REKREÁCIA+OV
		PLOCHY VEREJNEJ ZELENÉ - CINTORÍNY
		PLOCHY VEREJNEJ ZELENÉ
		PLOCHY TRVALÝCH TRÁVNÝCH PORASTOV
		PLOCHY NELESNEJ DREVINOVEJ VEGETÁCIE
		LÍNIOVÁ ZELEŇ
		LÍNIOVÁ ZELEŇ P6DOOCHRANNÁ
		BIOCENTRUM REGIONÁLNEHO VÝZNAMU
		BIOCENTRUM MIESTNEHO VÝZNAMU
		BIOKORIDOR REGIONÁLNEHO VÝZNAMU
		BIOKORIDOR MIESTNEHO VÝZNAMU
		INTERAKČNÝ PRVOK PLOŠNÝ
		VODNÉ PLOCHY A TOKY
		ODVODŇOVACÍ KANÁL
		CESTY III. TRIEDY
		KOMUNIKÁCIE ÚČELOVÉ A MIESTNEHO VÝZNAMU
		POL'NÉ A LESNÉ CESTY,KOMUNIKÁCIE PRE PEŠÍCH
		OCHRANNÉ PÁSMA VŠETKÝCH DRUHOV
		KULTÚRNE A HISTORICKÉ PAMIATKY - BODOVÉ
(B)		OZNAČENIE ROZVOJOVÝCH LOKALÍT
(5)		PORADOVÉ ČÍSLO VEREJNOPROSPEŠNEJ STAVBY
		LOKALITY S POTREBOU SPRACOVAŤ UŠ
		MOSTY
		MOSTY - NA REKONŠTRUKCIU

PRÍLOHA č.3 k VZN

NÁVRH

ÚZEMNÝ PLÁN OBCE KOŠOLNÁ
ZMENA 3/2021

OBSTARÁVATEĽ : OBEC KOŠOLNÁ
SPRACOVATEĽ : A5 ATELIER ARCHITEKTÚRY A URBANIZMU TRNAVA

SCHÉMA ZÁVÄZNÝCH ČASTÍ
A VEREJNOPROSPEŠNÝCH STAVIEB

ING.ARCH. PETER ODNOGA; ING.ARCH. TAMARA ČENDULOVÁ

1:5 0007b07/2022