


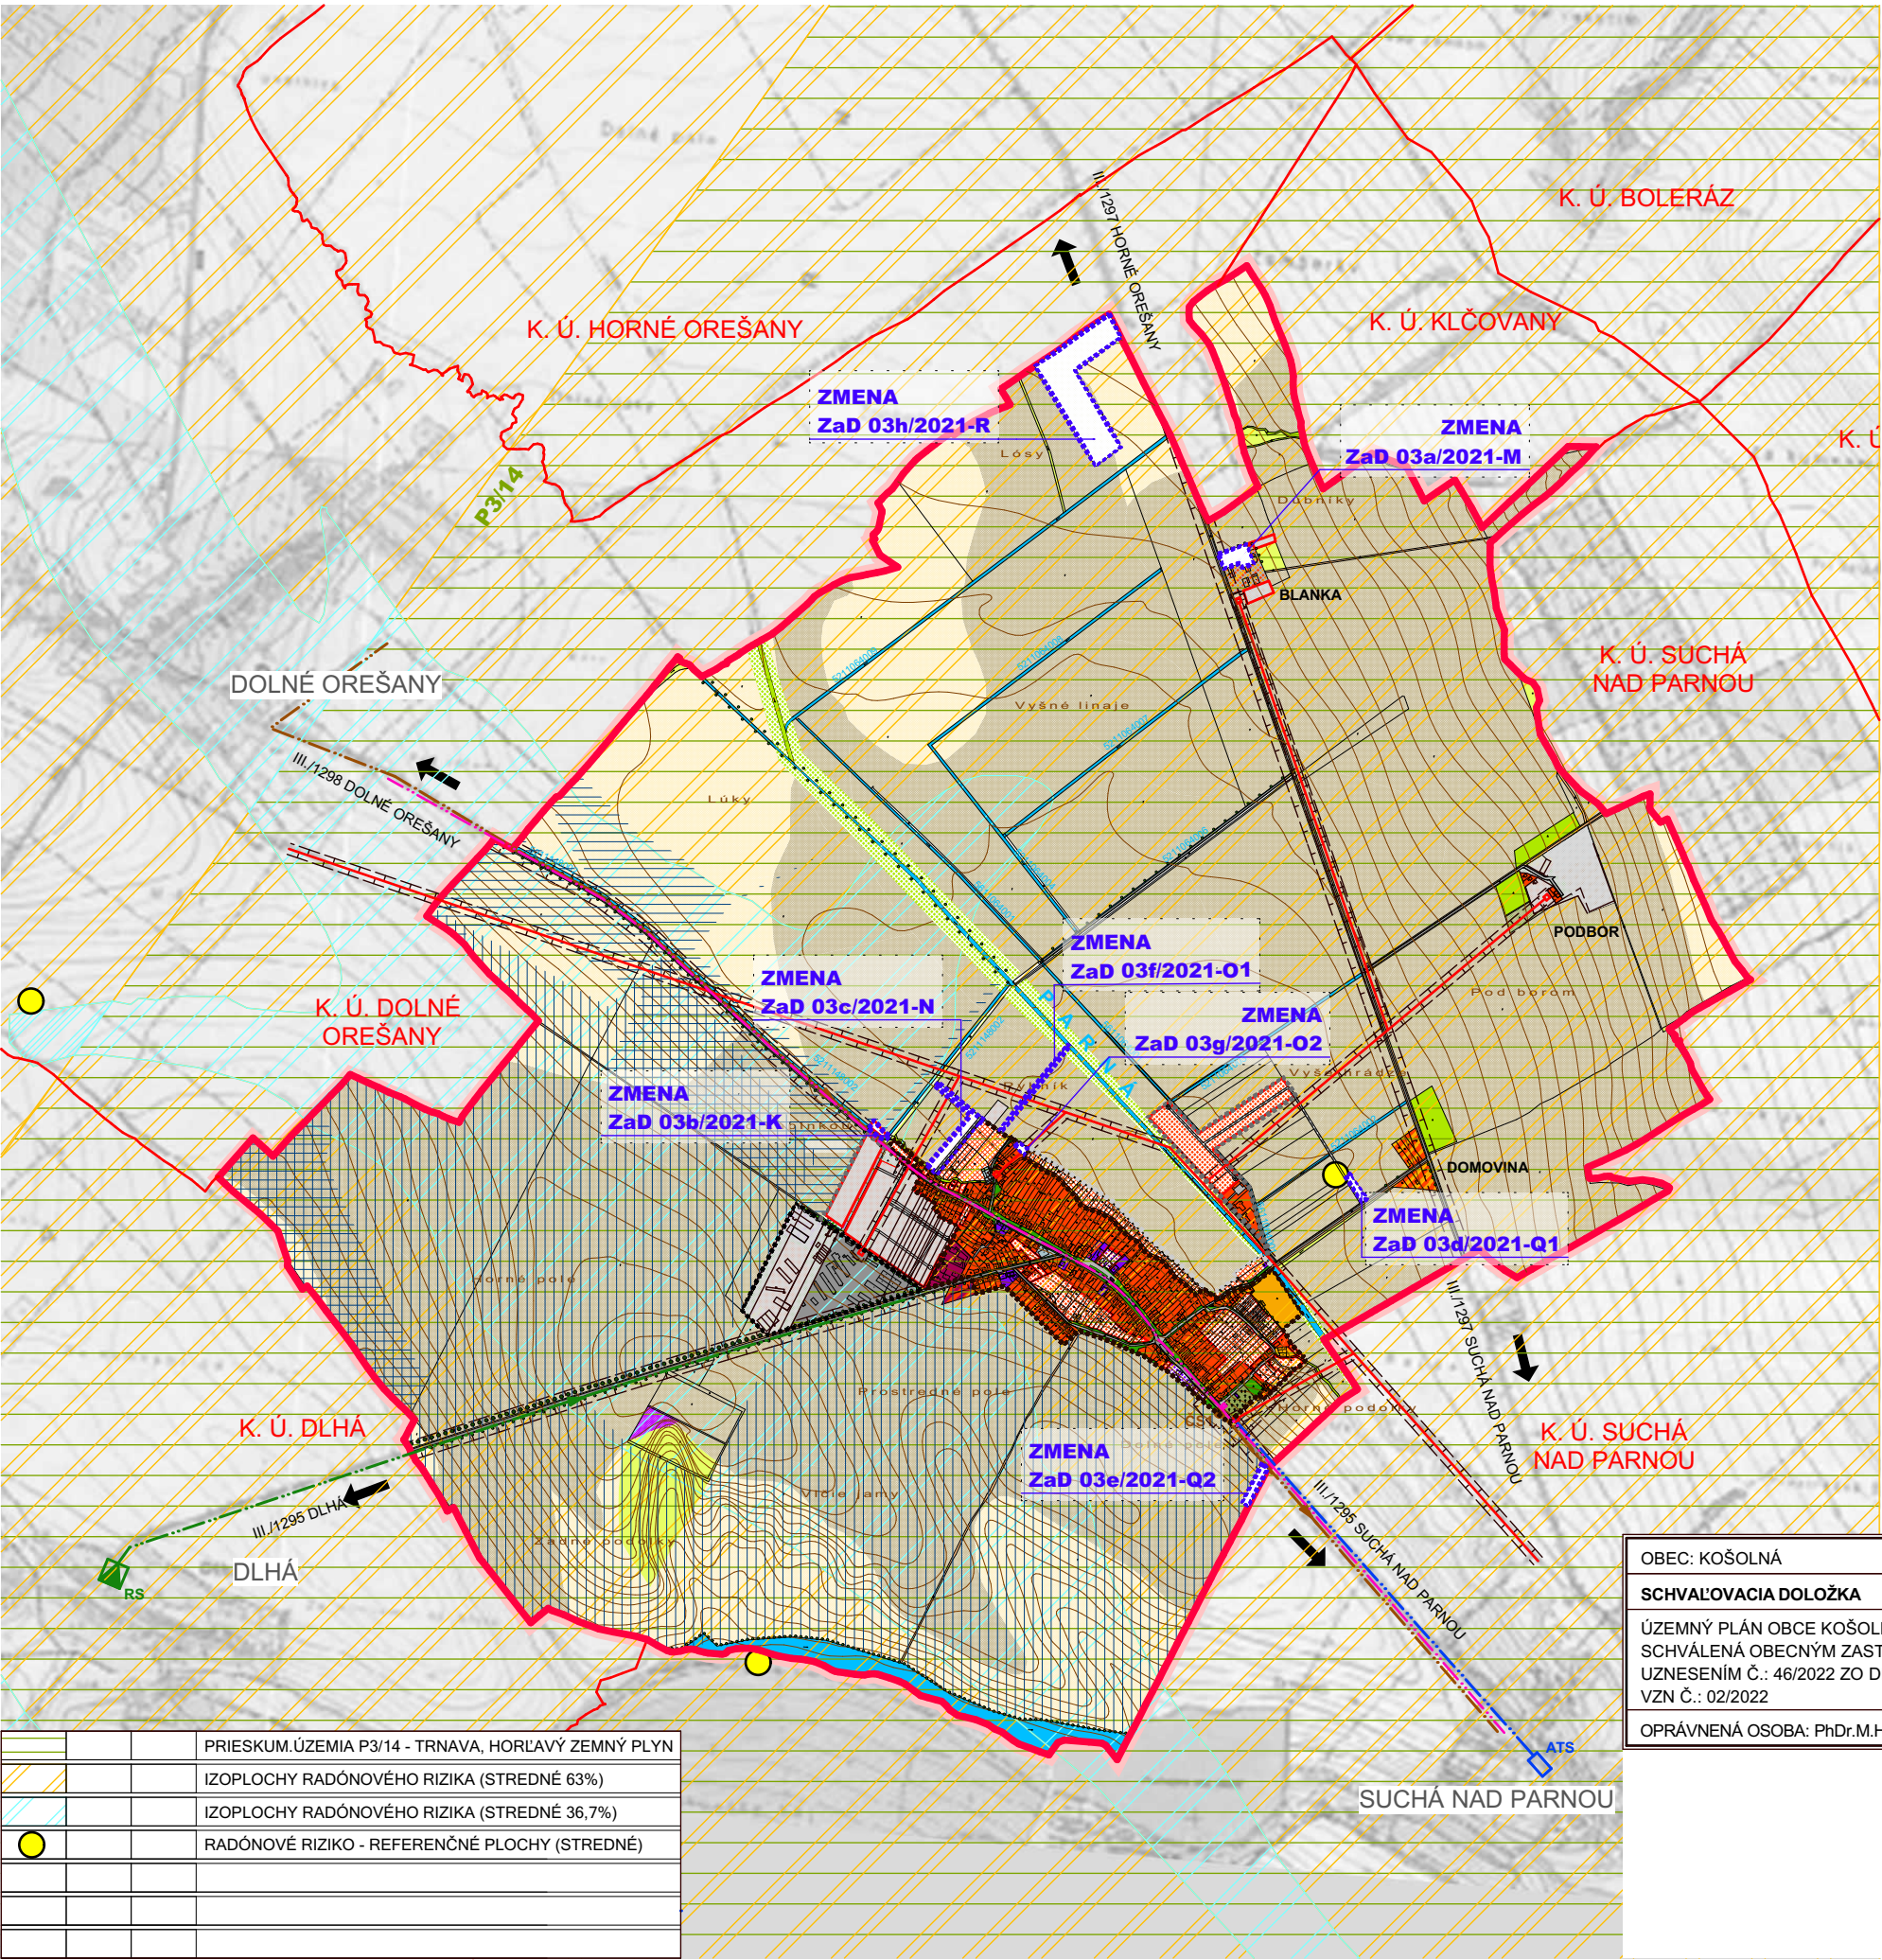

			PRIESKUM ÚZEMIA P3/14 - TRNAVA, HORLAVÝ ZEMNÝ PLYN
			IZOPLOCHY RADÓNOVÉHO RIZIKA (STREDNÉ 63%)
			IZOPLOCHY RADÓNOVÉHO RIZIKA (STREDNÉ 36,7%)
			RADÓNOVÉ RIZIKO - REFERENČNÉ PLOCHY (STREDNÉ)

OBEC: KOŠOLNÁ
SCHVAĽOVACIA DOLOŽKA
ÚZEMNÝ PLÁN OBCE KOŠOLNÁ - ZMENA 3/2021
SCHVÁLENÁ OBCENÝM ZASTUPITEĽSTVOM
UZNESENÍM Č.: 46/2022 ZO DŇA 14.09.2022
VZN Č.: 02/2022
OPRÁVNENÁ OSOBA: PhDr.M.Halaksa,PhD.-starosta

LEGENDA :

STAV	NÁVRH	VÝHLAD
		HRANICA KATASTRA OBCE KOŠOLNÁ
		HRANICA KATASTRA SUSEDNÝCH OBCÍ
		HRANICA ZASTAVANÉHO ÚZEMIA OBCE
		HRANICA ZMENY 3/2021
		PLOCHY RODINNÝCH DOMOV
		PLOCHY BYTOVÝCH DOMOV
		PLOCHY ZÁKLADNEJ OBČIANSKEJ VYBAVENOSTI
		PLOCHY ŠPORTOVÝCH ZARIADENÍ A REKREÁCIE
		PLOCHY VÝROBY,SKLADOV A TECH.VYBAVENOSTI
		POL'NOHOSPODÁRSKA VÝROBA (RASTLINNÁ A ŽIVOČÍŠNA)
		FUNKČNÉ PLOCHY POL'NOHOSP.A NEPOL'NOHOSP.VÝROBY
		PLOCHY FUNKČNÉ ZMIEŠANÉ - RD, OV
		PLOCHY FUNKČNÉ ZMIEŠANÉ - RD, REKREÁCIA
		PLOCHY FUNKČNÉ ZMIEŠANÉ - RD,REKREÁCIA,VÝROBA
		PLOCHY FUNKČNÉ ZMIEŠANÉ - BD, OV
		PLOCHY FUNKČNÉ ZMIEŠANÉ - RD, BD
		PLOCHY FUNKČNÉ ZMIEŠANÉ - RD, BD, OV
		PLOCHY FUNKČNÉ ZMIEŠANÉ - OV, VÝROBA
		PLOCHY FUNKČ.ZMIEŠANÉ - POL'NOHOSP.+PRIEM.VÝROBA
		PLOCHY FUNKČ.ZMIEŠANÉ - VÝROBA+DOPRAVNÉ SLUŽBY
		PLOCHY FUNKČ.ZMIEŠANÉ - REKREÁCIA,AGROTURIST.+OV
		PLOCHY FUNKČ.ZMIEŠANÉ - BÝVANIE+REKREÁCIA+OV
		PLOCHY VEREJNEJ ZELENÉ - CINTORÍNY
		PLOCHY VEREJNEJ ZELENÉ
		PLOCHY ORNEJ PÔDY 4 NAJLEPŠÍCH BPEJ
		PLOCHY ORNEJ PÔDY OSTATNÝCH BPEJ
		PLOCHY TRVALÝCH TRÁVNÝCH PORASTOV
		PLOCHY NELESNEJ DREVINOVEJ VEGETÁCIE
		PLOCHY IZOLAČNEJ ZELENÉ
		LÍNIOVÁ ZELEŇ
		LÍNIOVÁ ZELEŇ PĎDOOCHRANNÁ
		VODNÉ PLOCHY A TOKY
		ODVODŇOVACÍ KANÁL
		PLOCHY ÚZEMIA POD ZÁVLAHAMI / ODVODNENIE
		CESTY III. TRIEDY
		KOMUNIKÁCIE ÚČELOVÉ A MIESTNEHO VÝZNAMU
		PLOCHY DEVASTOVANÉ, ZEMNÍK
		OZNAČENIE ROZVOJOVÝCH LOKALÍT
		OCHRANNÉ PÁSMA VŠETKÝCH DRUHOV
		VZDUŠNÉ ELEKTRICKÉ VEDENIE VN - 22 kV/TRAFOSTANICA
		VTL PLYNOVOD/REGULAČNÁ STANICA PLYNU
		TLAKOVÝ ZBERAČ G1 SPLAŠ.KANAL./ČERPACIA STANICA
		2x DIALKOVÝ KÁBEL (METALICKÝ + OPTICKÝ)
		PRÍVOD VODY DO OBCE ZO SUCEJ N. PARNOU
		AUTOMATICKÁ TLAKOVÁ STANICA

NÁVRH

ÚZEMNÝ PLÁN OBCE KOŠOLNÁ
ZMENA 3/2021

OBSTARÁVATEĽ : OBEC KOŠOLNÁ
SPRACOVATEĽ : A5 ATELIER ARCHITEKTÚRY A URBANIZMU TRNAVA

ŠIRŠIE VZŤAHY

ZÁUJMOVÉ ÚZEMIE - KATASTER

ING.ARCH. PETER ODNOGA; ING.ARCH. TAMARA ČENDULOVÁ

1:20 000107/2022