

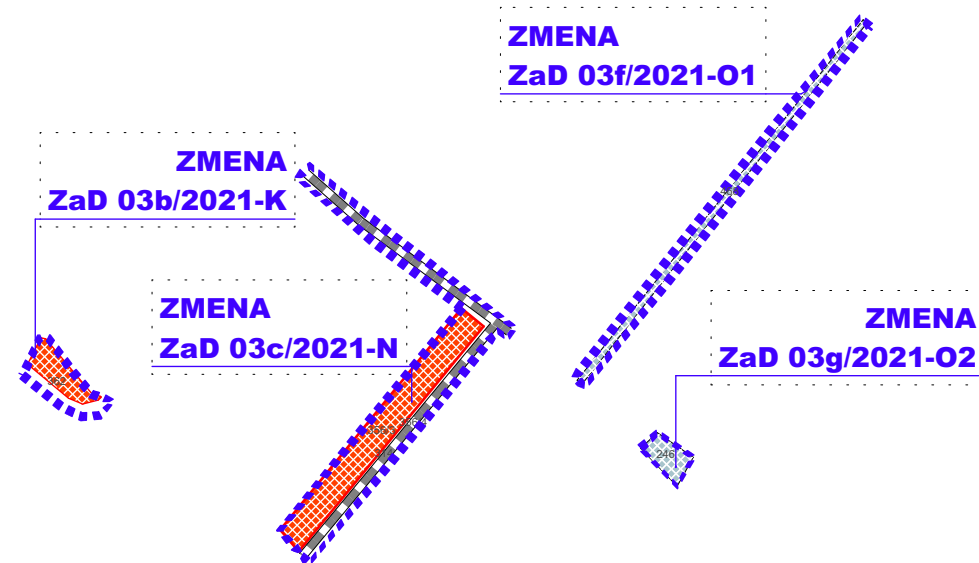
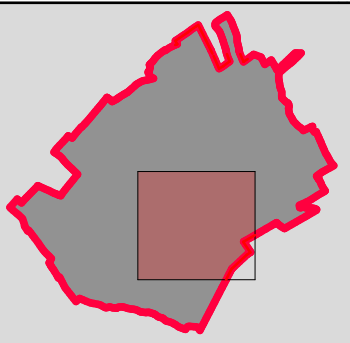


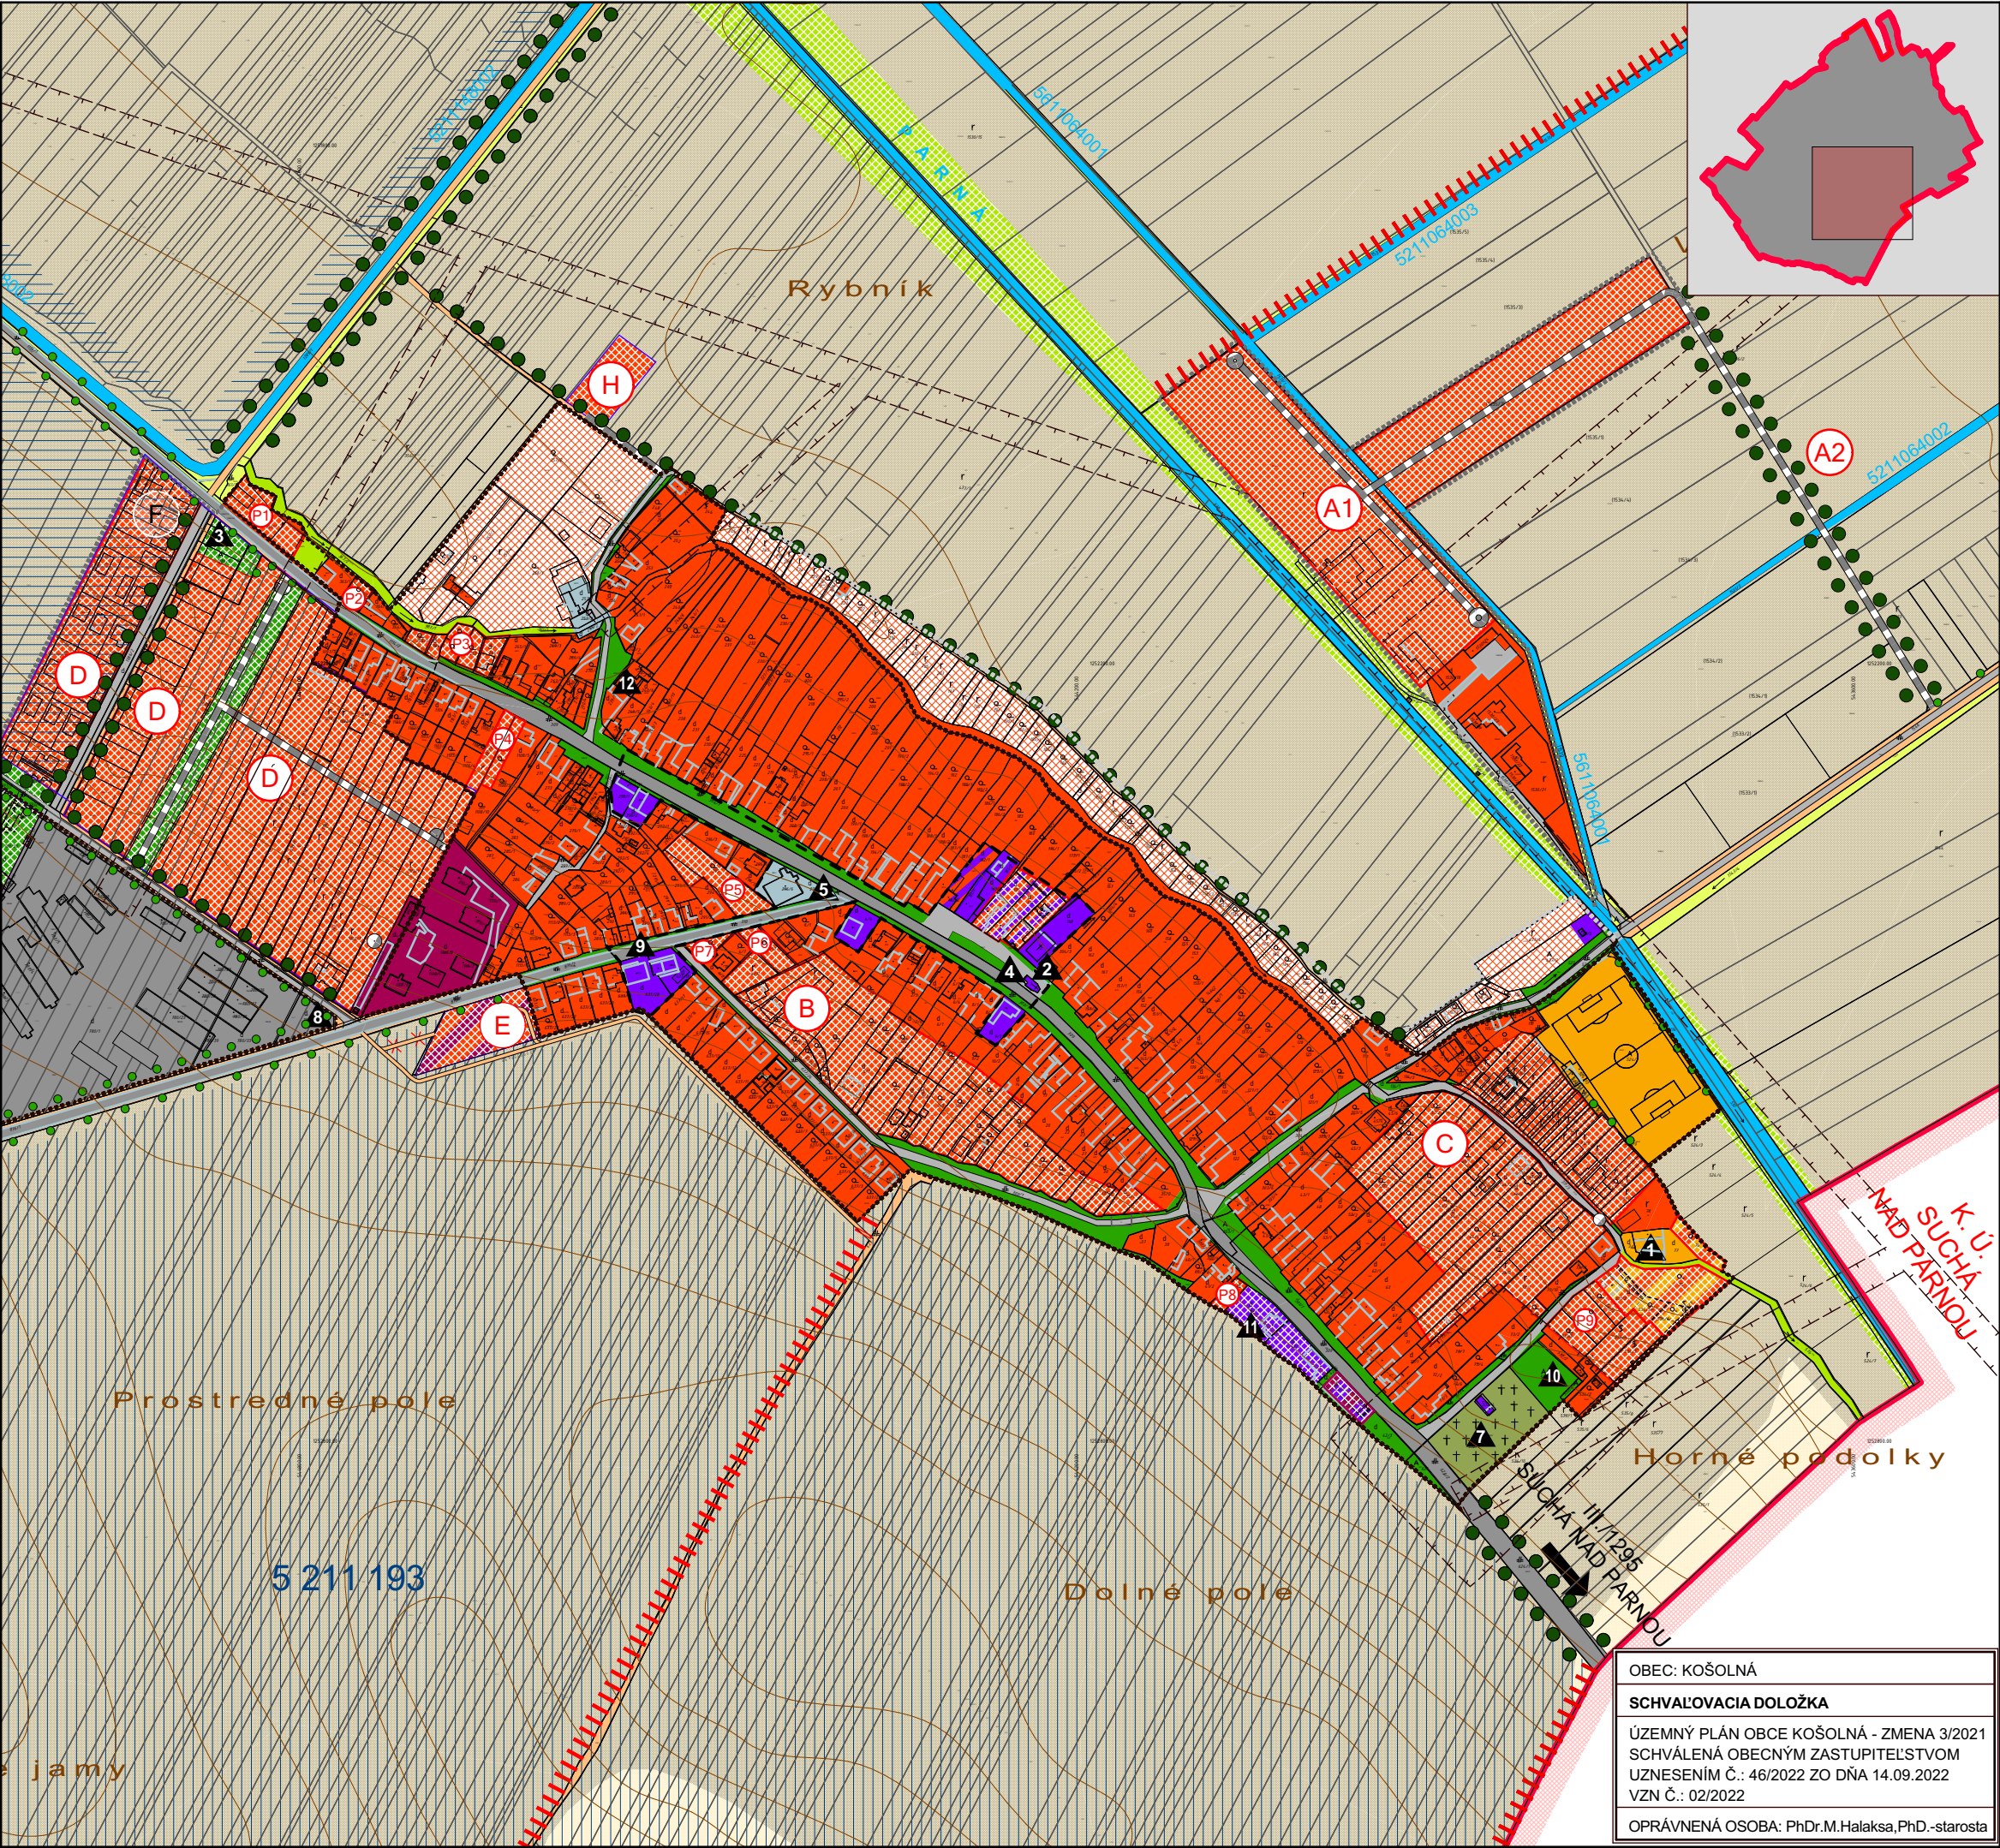

| LEGENDA : |       |                                                      |
|-----------|-------|------------------------------------------------------|
| STAV      | NÁVRH | VÝHLAD                                               |
|           |       | HRANICA KATASTRA OBCE KOŠOLNÁ                        |
|           |       | HRANICA KATASTRA SUSEDNÝCH OBCÍ                      |
|           |       | HRANICA ZASTAVANÉHO ÚZEMIA OBCE                      |
|           |       | HRANICA ZMENY 3/2021                                 |
|           |       | PLOCHY RODINNÝCH DOMOV                               |
|           |       | PLOCHY BYTOVÝCH DOMOV                                |
|           |       | PLOCHY ZÁKLADNEJ OBČIANSKEJ VYBAVENOSTI              |
|           |       | PLOCHY ŠPORTOVÝCH ZARIADENÍ A REKREÁCIE              |
|           |       | PLOCHY VÝROBY, SKLADOV A TECH. VYBAVENOSTI           |
|           |       | POĽNOHOSPODÁRSKA VÝROBA (RASTLINNÁ A ŽIVOČÍŠNA)      |
|           |       | FUNKČNÉ PLOCHY POĽNOHOSP. A NEPOĽNOHOSP. VÝROBY      |
|           |       | PLOCHY FUNKČNÉ ZMIEŠANÉ - RD, OV                     |
|           |       | PLOCHY FUNKČNÉ ZMIEŠANÉ - RD, REKREÁCIA              |
|           |       | PLOCHY FUNKČNÉ ZMIEŠANÉ - RD, REKREÁCIA, VÝROBA      |
|           |       | PLOCHY FUNKČNÉ ZMIEŠANÉ - BD, OV                     |
|           |       | PLOCHY FUNKČNÉ ZMIEŠANÉ - RD, BD                     |
|           |       | PLOCHY FUNKČNÉ ZMIEŠANÉ - RD, BD, OV                 |
|           |       | PLOCHY FUNKČNÉ ZMIEŠANÉ - OV, VÝROBA                 |
|           |       | PLOCHY FUNKČ. ZMIEŠANÉ - POĽNOHOSP. + PRIEM. VÝROBA  |
|           |       | PLOCHY FUNKČ. ZMIEŠANÉ - VÝROBA + DOPRAVNÉ SLUŽBY    |
|           |       | PLOCHY FUNKČ. ZMIEŠANÉ - REKREÁCIA, AGROTURIST. + OV |
|           |       | PLOCHY FUNKČ. ZMIEŠANÉ - BÝVANIE + REKREÁCIA + OV    |
|           |       | PLOCHY VEREJNEJ ZELENÉ - CINTORÍNY                   |
|           |       | PLOCHY VEREJNEJ ZELENÉ                               |
|           |       | PLOCHY ORNEJ PÔDY 4 NAJLEPŠÍCH BPEJ                  |
|           |       | PLOCHY ORNEJ PÔDY OSTATNÝCH BPEJ                     |
|           |       | PLOCHY TRVALÝCH TRÁVNÝCH PORASTOV                    |
|           |       | PLOCHY NELESNEJ DREVINOVEJ VEGETÁCIE                 |
|           |       | PLOCHY IZOLAČNEJ ZELENÉ                              |
|           |       | LÍNOVÁ ZELEŇ                                         |
|           |       | LÍNOVÁ ZELEŇ PôDOOCHRANNÁ                            |
|           |       | VODNÉ PLOCHY A TOKY                                  |
|           |       | ODVODŇOVACÍ KANÁL                                    |
|           |       | PLOCHY ÚZEMIA POD ZÁVLAHAMÍ / ODVODNENIE             |
|           |       | CESTY III. TRIEDY                                    |
|           |       | KOMUNIKÁCIE ÚČELOVÉ A MIESTNEHO VÝZNAMU              |
|           |       | POĽNÉ A LESNÉ CESTY, KOMUNIKÁCIE PRE PEŠÍCH          |
|           |       | HISTORICKÉ A KULTÚRNE CENTRUM OBCE                   |
|           |       | OCHRANNÉ PÁSMA VŠETKÝCH DRUHOV                       |
|           |       | KULTÚRNE A HISTORICKÉ PAMIATKY - BODOVÉ              |
|           |       | OZNAČENIE ROZVOJOVÝCH LOKALÍT                        |
|           |       | PLOCHY DEVASTOVANÉ, ZEMNÍK                           |

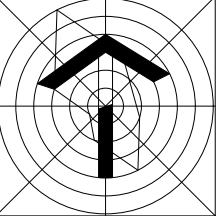

OBEC: KOŠOLNÁ  
SCHVAĽOVACIA DOLOŽKA  
ÚZEMNÝ PLÁN OBCE KOŠOLNÁ - ZMENA 3/2021  
SCHVÁLENÁ OBEČNÝM ZASTUPITELSTVOM  
UZNESENÍM Č.: 46/2022 ZO DŇA 14.09.2022  
VZN Č.: 02/2022  
OPRÁVNENÁ OSOBA: PhDr. M. Halaksa, PhD. - starosta