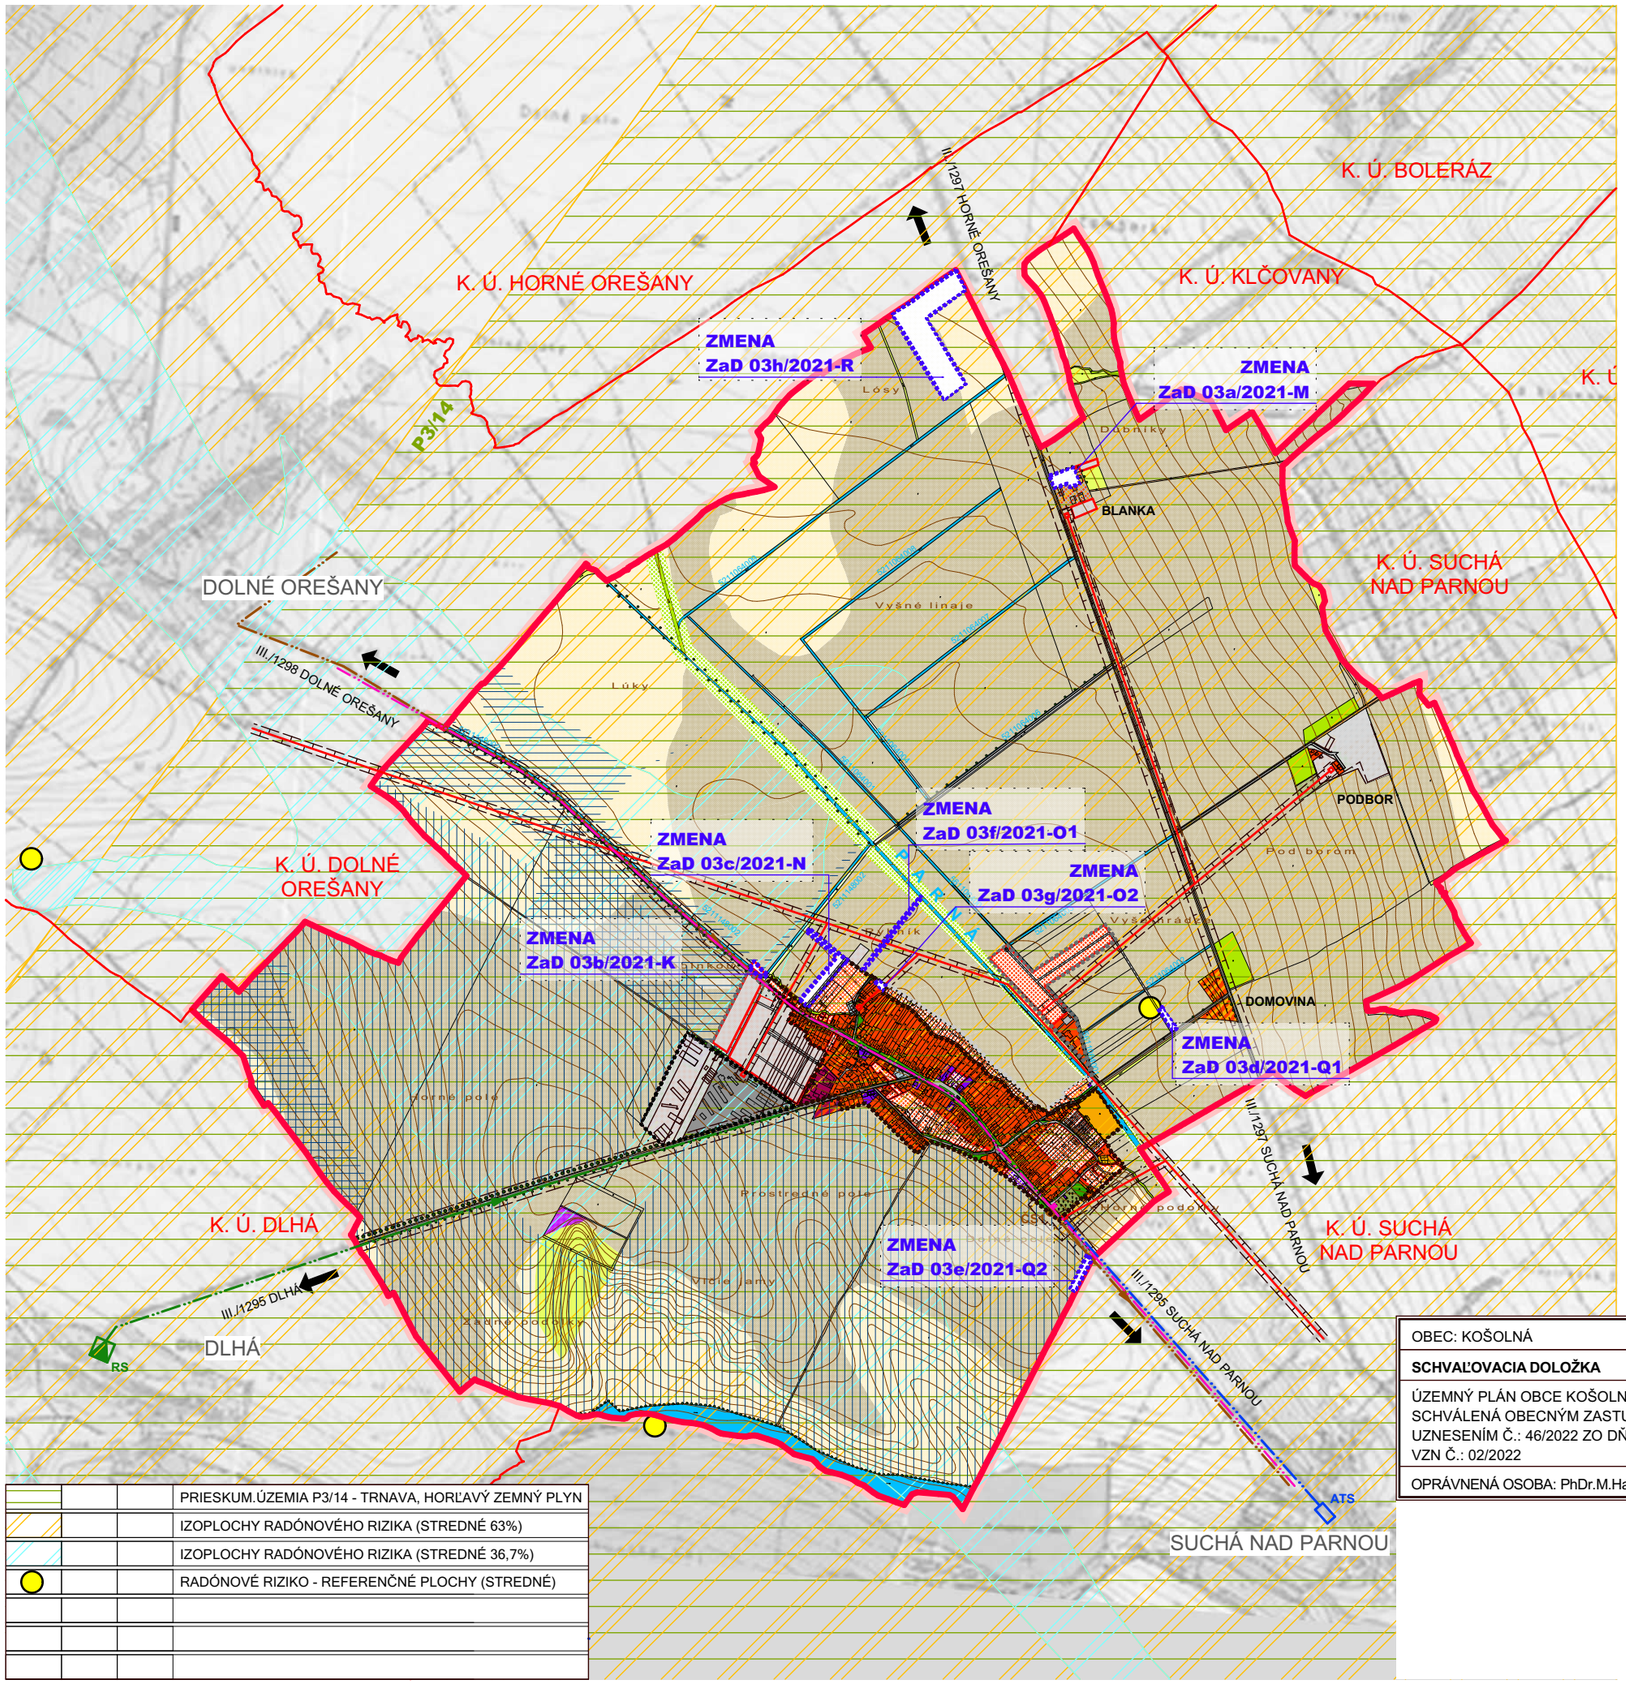


			PRIESKUM.ÚZEMIA P3/14 - TRNAVA, HORĽAVÝ ZEMNÝ PLYN
			IZOPLOCHY RADÓNOVÉHO RIZIKA (STREDNÉ 63%)
			IZOPLOCHY RADÓNOVÉHO RIZIKA (STREDNÉ 36,7%)
			RADÓNOVÉ RIZIKO - REFERENČNÉ PLOCHY (STREDNÉ)

OBEC: KOŠOLNÁ

SCHVAĽOVACIA DOLOŽKA

ÚZEMNÝ PLÁN OBCE KOŠOLNÁ - ZMENA 3/2021
SCHVÁLENÁ OBECNÝM ZASTUPITEĽSTVOM
UZNESENÍM Č.: 46/2022 ZO DŇA 14.09.2022
VZN Č.: 02/2022

OPRÁVNENÁ OSOBA: PhDr.M.Halaksa,PhD.-starosta

LEGENDA :

STAV	NÁVRH	VÝHĽAD	
			HRANICA KATASTRA OBCE KOŠOLNÁ
			HRANICA KATASTRA SUSEDNÝCH OBCÍ
			HRANICA ZASTAVANÉHO ÚZEMIA OBCE
			HRANICA ZMENY 3/2021
			PLOCHY RODINNÝCH DOMOV
			PLOCHY BYTOVÝCH DOMOV
			PLOCHY ZÁKLADNEJ OBČIANSKEJ VYBAVENOSTI
			PLOCHY ŠPORTOVÝCH ZARIADENÍ A REKREÁCIE
			PLOCHY VÝROBY,SKLADOV A TECH.VYBAVENOSTI
			POĽNOHOSPODÁRSKA VÝROBA (RASTLINNÁ A ŽIVOČÍŠNA)
			FUNKČNÉ PLOCHY POĽNOHOSP.A NEPOĽNOHOSP.VÝROBY
			PLOCHY FUNKČNÉ ZMIEŠANÉ - RD, OV
			PLOCHY FUNKČNÉ ZMIEŠANÉ - RD, REKREÁCIA
			PLOCHY FUNKČNÉ ZMIEŠANÉ - RD,REKREÁCIA,VÝROBA
			PLOCHY FUNKČNE ZMIEŠANÉ - BD, OV
			PLOCHY FUNKČNE ZMIEŠANÉ - RD, BD
			PLOCHY FUNKČNE ZMIEŠANÉ - RD, BD, OV
			PLOCHY FUNKČNE ZMIEŠANÉ - OV, VÝROBA
			PLOCHY FUNKČ.ZMIEŠANÉ - POĽNOHOSP.+PRIEM.VÝROBA
			PLOCHY FUNKČ.ZMIEŠANÉ - VÝROBA+DOPRAVNÉ SLUŽBY
			PLOCHY FUNKČ.ZMIEŠANÉ - REKREÁCIA,AGROTURIST.+OV
			PLOCHY FUNKČ.ZMIEŠANÉ - BÝVANIE+REKREÁCIA+OV
			PLOCHY VEREJNEJ ZELENE - CINTORÍNY
			PLOCHY VEREJNEJ ZELENE
			PLOCHY ORNEJ PÔDY 4 NAJLEPŠÍCH BPEJ
			PLOCHY ORNEJ PôDY OSTATNÝCH BPEJ
			PLOCHY TRVALÝCH TRÁVNYCH PORASTOV
			PLOCHY NELESNEJ DREVINOVEJ VEGETÁCIE
			PLOCHY IZOLAČNEJ ZELENE
			LÍNIOVÁ ZELEŇ
			LÍNIOVÁ ZELEŇ PôDOOCHRANNÁ
			VODNÉ PLOCHY A TOKY
5211064003			ODVODŇOVACÍ KANÁL
			PLOCHY ÚZEMIA POD ZÁVLAHAMI / ODVODNENIE
			CESTY III. TRIEDY
			KOMUNIKÁCIE ÚČELOVÉ A MIESTNEHO VÝZNAMU
			PLOCHY DEVASTOVANÉ, ZEMNÍK
			OZNAČENIE ROZVOJOVÝCH LOKALÍT
			OCHRANNÉ PÁSMA VŠETKÝCH DRUHOV
			VZDUŠNÉ ELEKTRICKÉ VEDENIE VN - 22 kV/TRAFOSTANICA
RS			VTL PLYNOVOD/REGULAČNÁ STANICA PLYNU
ČS1			TLAKOVÝ ZBERAČ G1 SPLAŠ.KANAL./ČERPACIA STANICA
			2x DIAĽKOVÝ KÁBEL (METALICKÝ + OPTICKÝ)
			PRÍVOD VODY DO OBCE ZO SUCHEJ N. PARNOU
ATS			AUTOMATICKÁ TLAKOVÁ STANICA

NÁVRH

ÚZEMNÝ PLÁN OBCE KOŠOLNÁ
ZMENA 3/2021

OBSTARÁVATEĽ : OBEC KOŠOLNÁ
SPRACOVATEĽ : A5 ATELIÉR ARCHITEKTÚRY A URBANIZMU TRNAVA

ŠIRŠIE VZŤAHY
ZÁUJMOVÉ ÚZEMIE - KATASTER

ING.ARCH. PETER ODNOGA; ING.ARCH. TAMARA ČENDULOVÁ

1:20 000 | 1 | 07/2022