
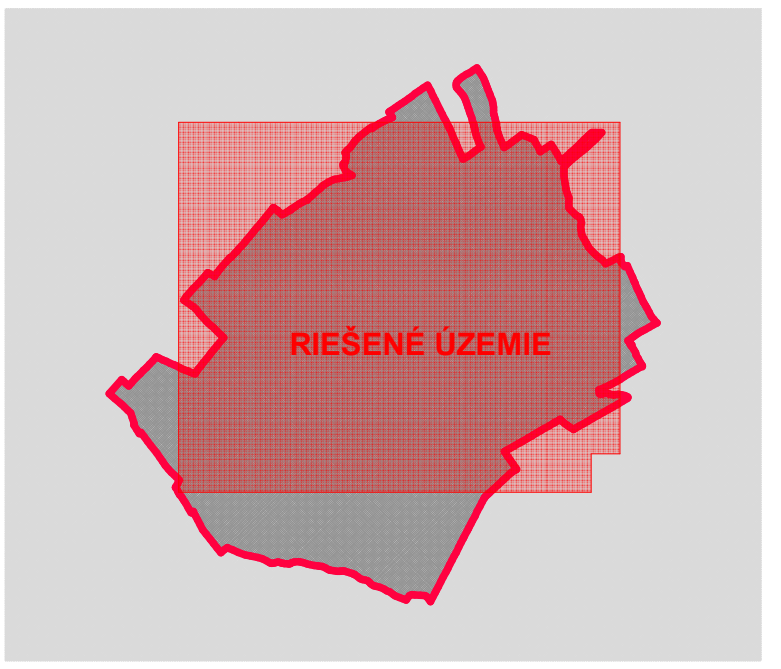


LEGENDA - ROZVOJOVÉ LOKALITY	
A1)	VYŠE HRADZE
A2)	VYŠE HRADZE - PRÍSTUP, KOMUNIKÁCIA
B)	NOVÁ ULICA
C)	PRI IHRISKU
D)	NAD KAPLINKOU
P1)-P9)	PRELUKY
1)	FOTOVOLTICKÁ ELEKTRÁREŇ - ZM. FUNKCIA

K. Ú. DOLNÉ OREŠANY

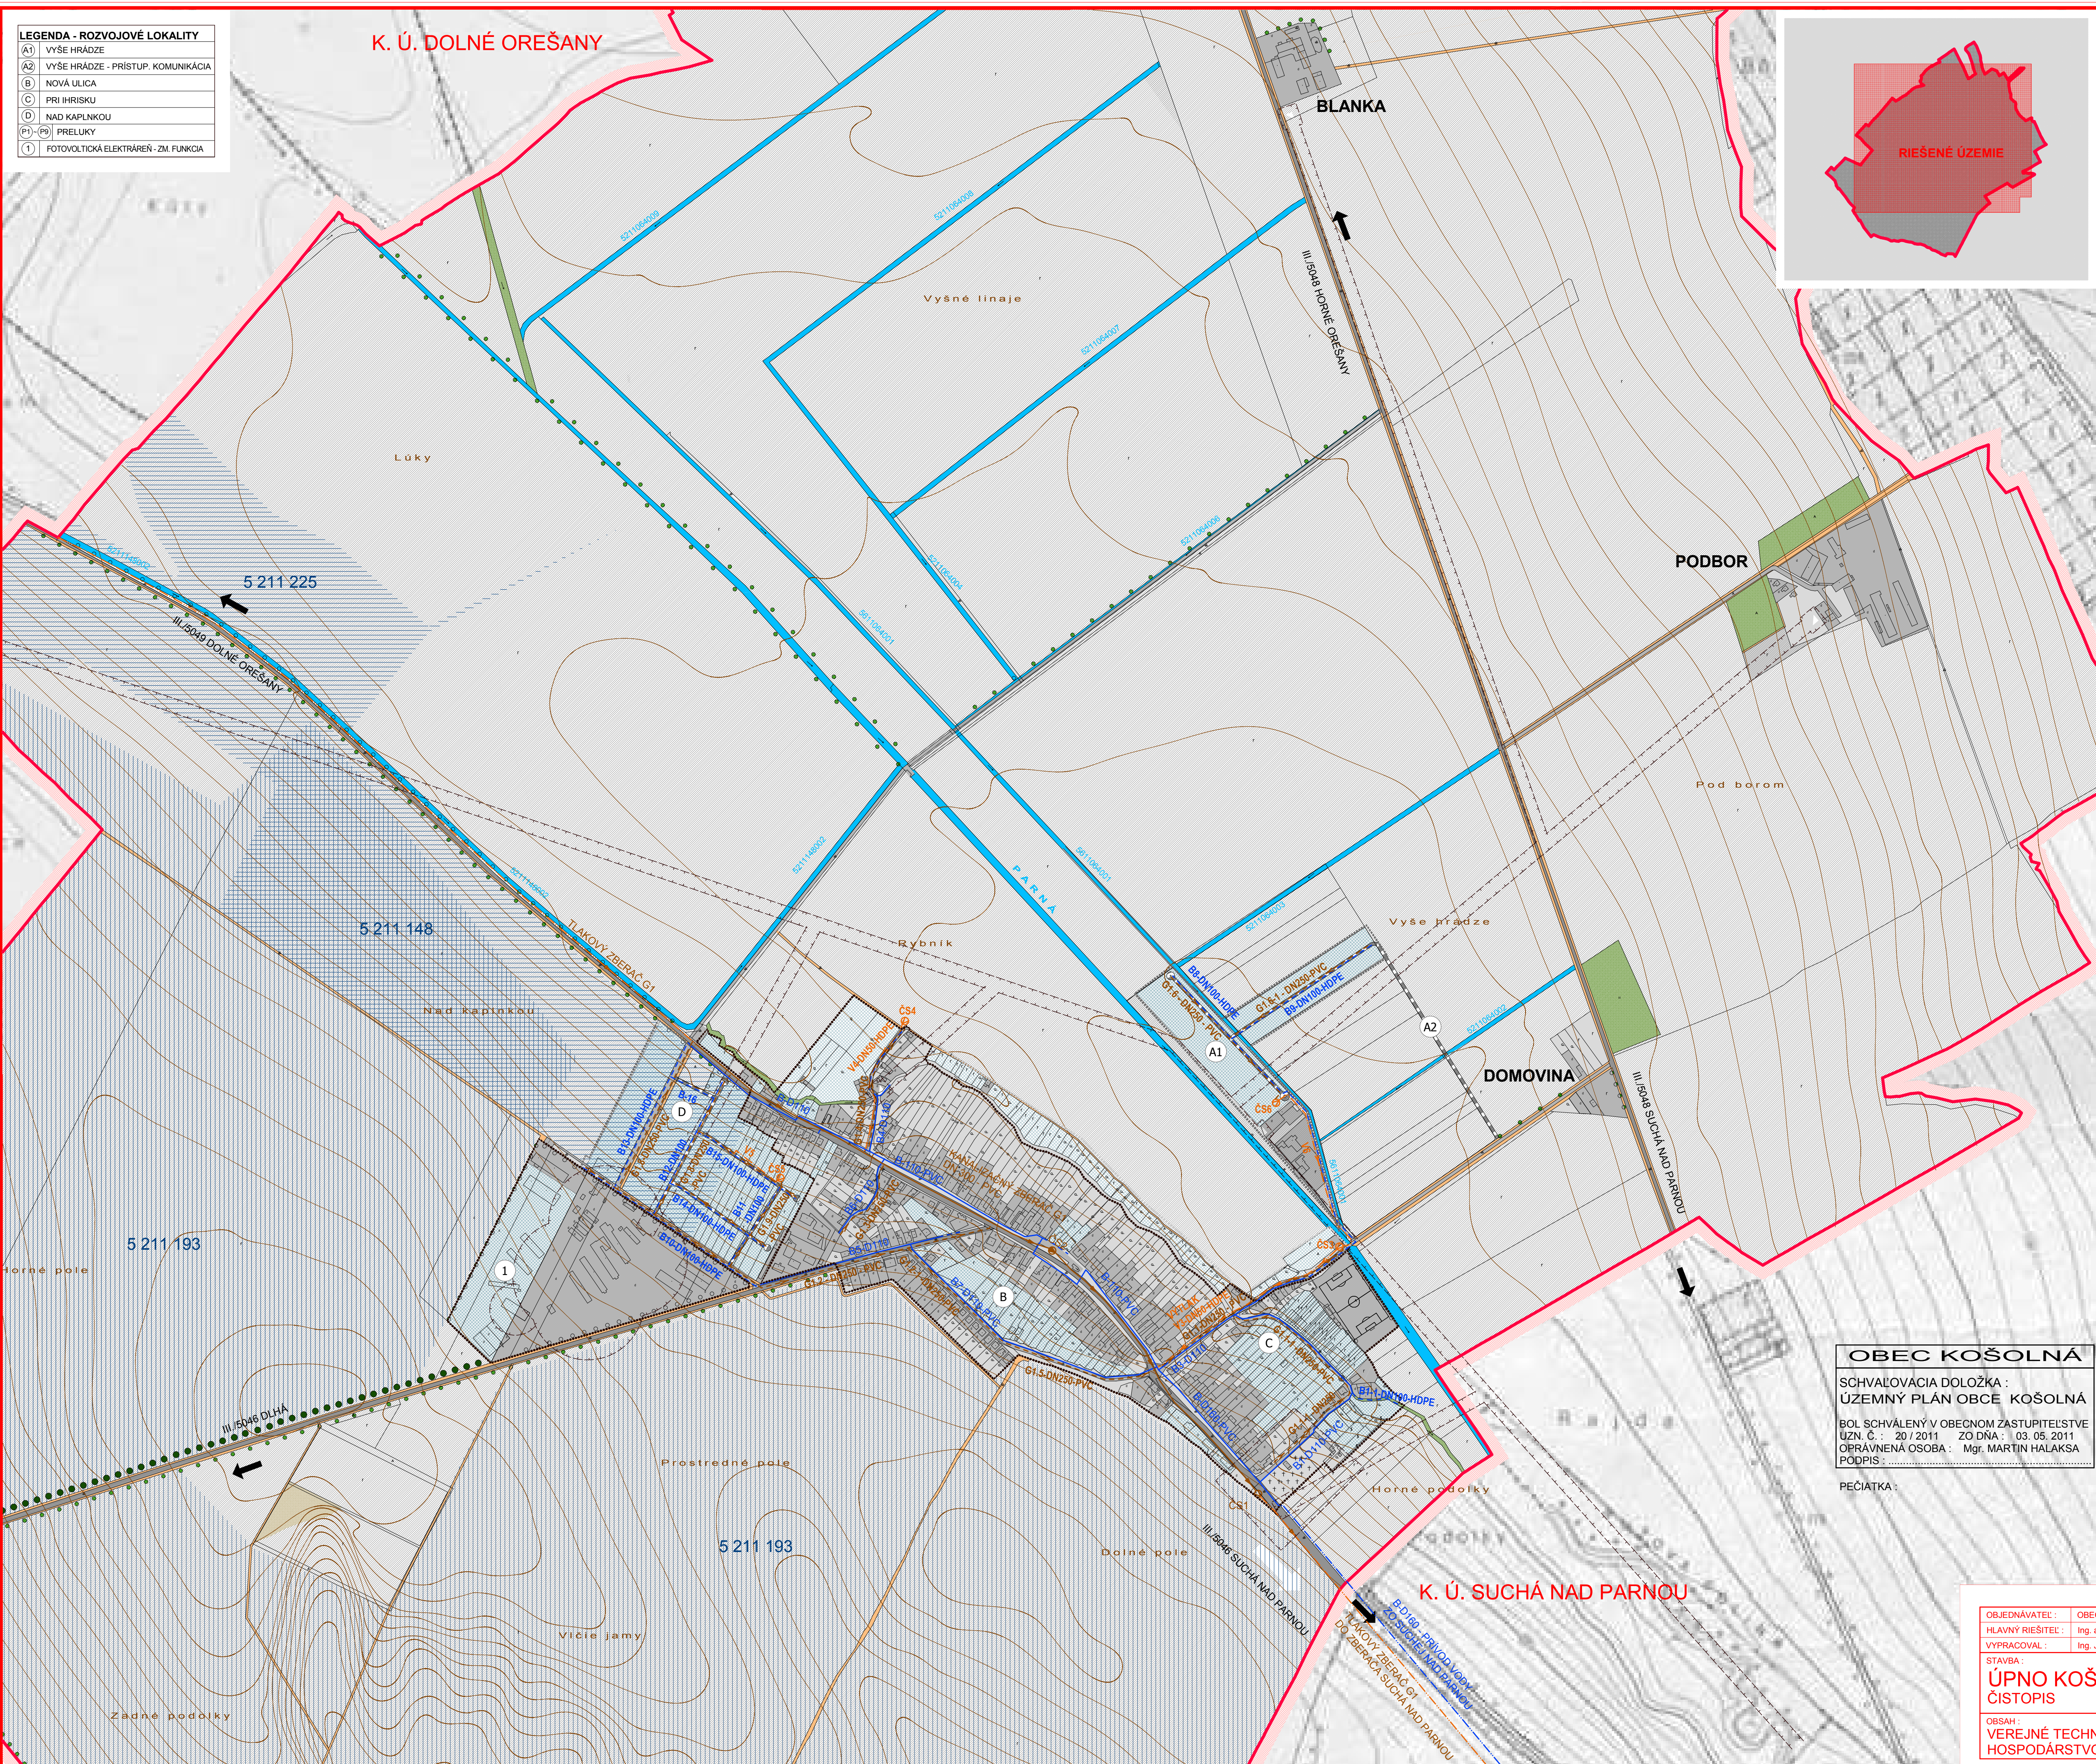

LEGENDA :		
STAV	NÁVRH	VÝHLAD
		HRANICA KATASTRA OBCE KOŠOLNÁ
		HRANICA KATASTRA SUSEDNÝCH OBČÍ
		HRANICA ZASTAVANÉHO ÚZEMIA OBCE
		FUNKČNÉ PLOCHY
		PLOCHY SIDELNEJ ZELENÉ A POĽNOHOSP. KULTÚR
		PLOCHY KRAJINEJ ZELENÉ A LESOV
		PLOCHY ORNEJ PÔDY
		VODNÉ PLOCHY A TOKY
		ODVODŇOVACÍ KANÁL
		PLOCHY ÚZEMIA POD ZÁVLAHAMI / ODVODNENIE
		CESTY III. TRIEDY
		KOMUNIKÁCIE ÚČELOVÉ A MIESTNEHO VÝZNAMU
		POLNÉ A LESNÉ CESTY, KOMUNIKÁCIE PRE PEŠÍCH
		OCHRANNÉ PÁSMA VŠETKÝCH DRUHOV
		OZNAČENIE ROZVOJOVÝCH LOKALIT
		PRÍVOD VODY DO OBCE ZO SUCHÉJ N. PARNOU
		OBEČNÝ VODOVOD
		SPLAŠKOVÁ KANALIZÁCIA GRAVITAČNÁ
		TLAKOVÝ ZBERAČ G1 SPLAŠKOVEJ KANALIZÁCIE
		NAVROHOVANÁ SPLAŠK. KANAL. TLAKOVÁ VÝTLAK Z ČS
		ČERPACIA STANICA

ÚZEMNÝ PLÁN OBCE KOŠOLNÁ

OBEC KOŠOLNÁ
SCHVAĽOVACIA DOLOŽKA :
ÚZEMNÝ PLÁN OBCE KOŠOLNÁ
BOL SCHVÁLENÝ V OBCENOM ZASTUPITEĽSTVE
ÚZN. Č. : 20 / 2011 ZO DŇA : 03.05.2011
OPRÁVNENÁ OSOBA : Mgr. MARTIN HALAKSA
PODPIS :
PEČIATKA :

OBJEDNÁVATEĽ : OBEC KOŠOLNÁ	Ing. arch. PAVOL KOVÁČ AUTORIZOVANÝ ARCHITEKT Č. reg. : 0993 AA 1234 IČO : 11 724 745 DIČ : 1020039458
HLAVNÝ RIEŠITEĽ : Ing. arch. PAVOL KOVÁČ	
VYPRACOVAL : Ing. JÁN ŠPRINKA, RICHARD KOVALČÍK	
STAVBA : ÚPNO KOŠOLNÁ ČISTOPIS	FORMÁT : 8 x A4 DÁTUM : 03/2011 STUPEŇ : ČISTOPIS Č. ZÁKAZKY : 04/2009
OBSAH : VEREJNÉ TECHNICKÉ VYBAVENIE - VODNÉ HOSPODÁRSTVO	MIERKA : 1:5000 Č. VÝKRESU : 05