



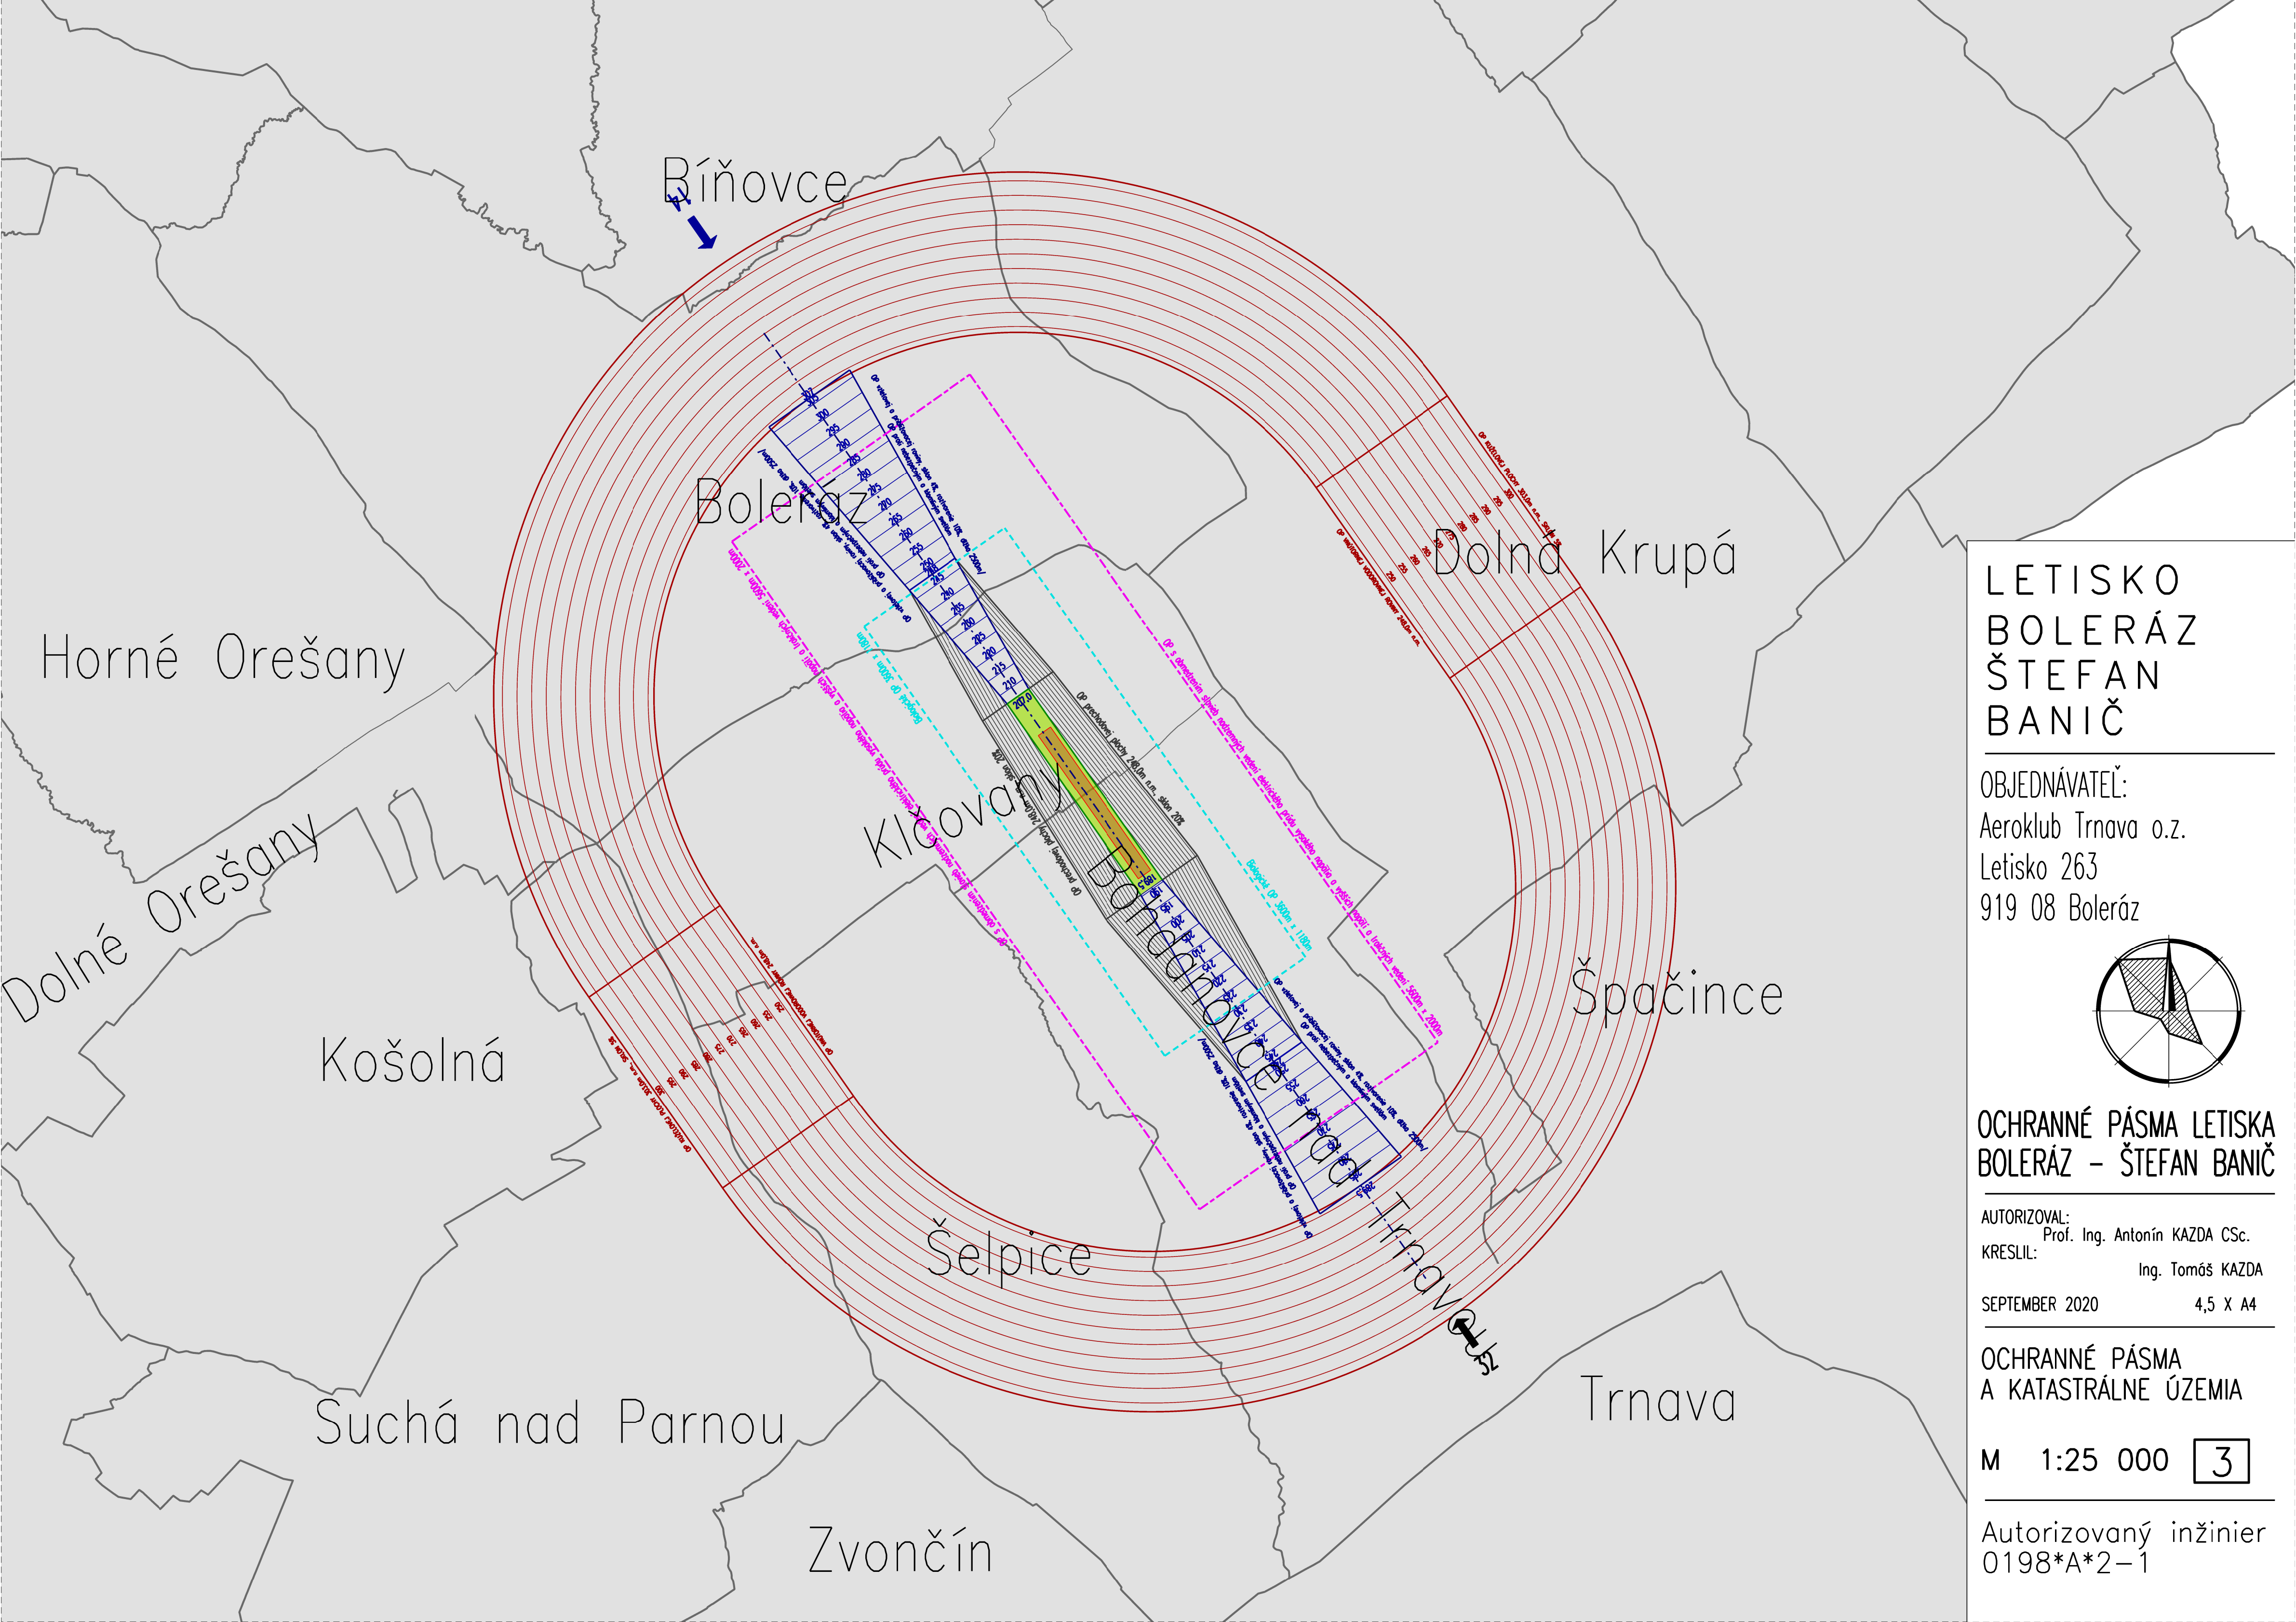

LETISKO BOLERÁZ ŠTEFAN BANIČ

OBJEDNÁVATEĽ:
Aeroklub Trnava o.z.
Letisko 263
919 08 Boleráz

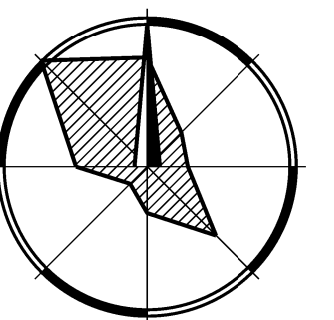

OCHRANNÉ PÁSMA LETISKA BOLERÁZ – ŠTEFAN BANIČ

AUTORIZOVAL:
Prof. Ing. Antonín KAZDA CSc.
KRESLIL:
Ing. Tomáš KAZDA

SEPTEMBER 2020 4,5 X A4

OCHRANNÉ PÁSMA A KATASTRÁLNE ÚZEMIA

M 1:25 000 3

Autorizovaný inžinier
0198*A*2-1