


18	VBUDOVANIE VYPUKKOVANÝCH SPLAŠKOVÝCH KANALIZÁCIÍ V OBCI
19	VBUDOVANIE SPLAŠKOVÝCH KANALIZÁCIÍ NAVRHOVANÝCH V NOVÝCH LOKALITÁCH : A - STOKA G16, G6-1, VÝTLAK V6 A ČS6 D - STOKY G17, G18, G19, VÝTLAK V5 A ČS5
20	ROZŠÍRENIE PLYNOFIKÁCIE V NAVRHOVANÝCH LOKALITÁCH : A, B, C, D
21	VÝSTAVBA A REKONŠTRUKCIA VEDEŇI A OBJEKTOV TELEKOMUNIKAČNÝCH ZARIADENÍ
22	VBUDOVANIE ZBERNEJ DROUHY
23	VÝSADBA (DOTVORENIE) ZELENE NA PLOCHÁCH, KTORÉ PLNIA FUNKCIU VEREJNEJ, SIDELNEJ ZELENE, IZOLAČNEJ ZELENE A NAJÚJMA FUNKCIU INTERAKČNÝCH PRVKOV SIEŤE ÚSIE
24	VÝSTAVBA DETSKÝCH HRISŤ A ŠPORTOVISŤ VRÁTANE CYKLOTRASY
25	REKONŠTRUKCIA (OPRAVA, PRESTAVBA) OBJEKTOV ŠKOLSTVA, TELEVIZOROV, VEREJNÝCH SLUŽIEB A KULTÚRY VRÁTANE KULTÚRNYCH PAMIAŤOK A CINTORINA
26	OPRAVU VODNÝCH TOKOV NAJÚJMA V SÚVISLOSTI S PROTOPROUDOVÝMI A EKOLOGICKÝMI AKTIVITAMI
27	VYTVORENIE PRIESTORU SPOLOČENSKÉHO CENTRA OBCE S FUNKCIAMI ADMINISTRATÍVY, MŠ, SLUŽIEB A OBCHODU.

LEGENDA - ROZVOJOVÉ LOKALITY	
A1	VYŠE HRÁDZE
A2	VYŠE HRÁDZE - PRÍSTUP. KOMUNIKÁCIA
B	NOVÁ ULICA
C	PRI IHRISKU
D	NAD KAPLNKOU
P1-P9	PRELUKY
1	FOTOVOLTICKÁ ELEKTRÁREŇ - ZM. FUNKCIA

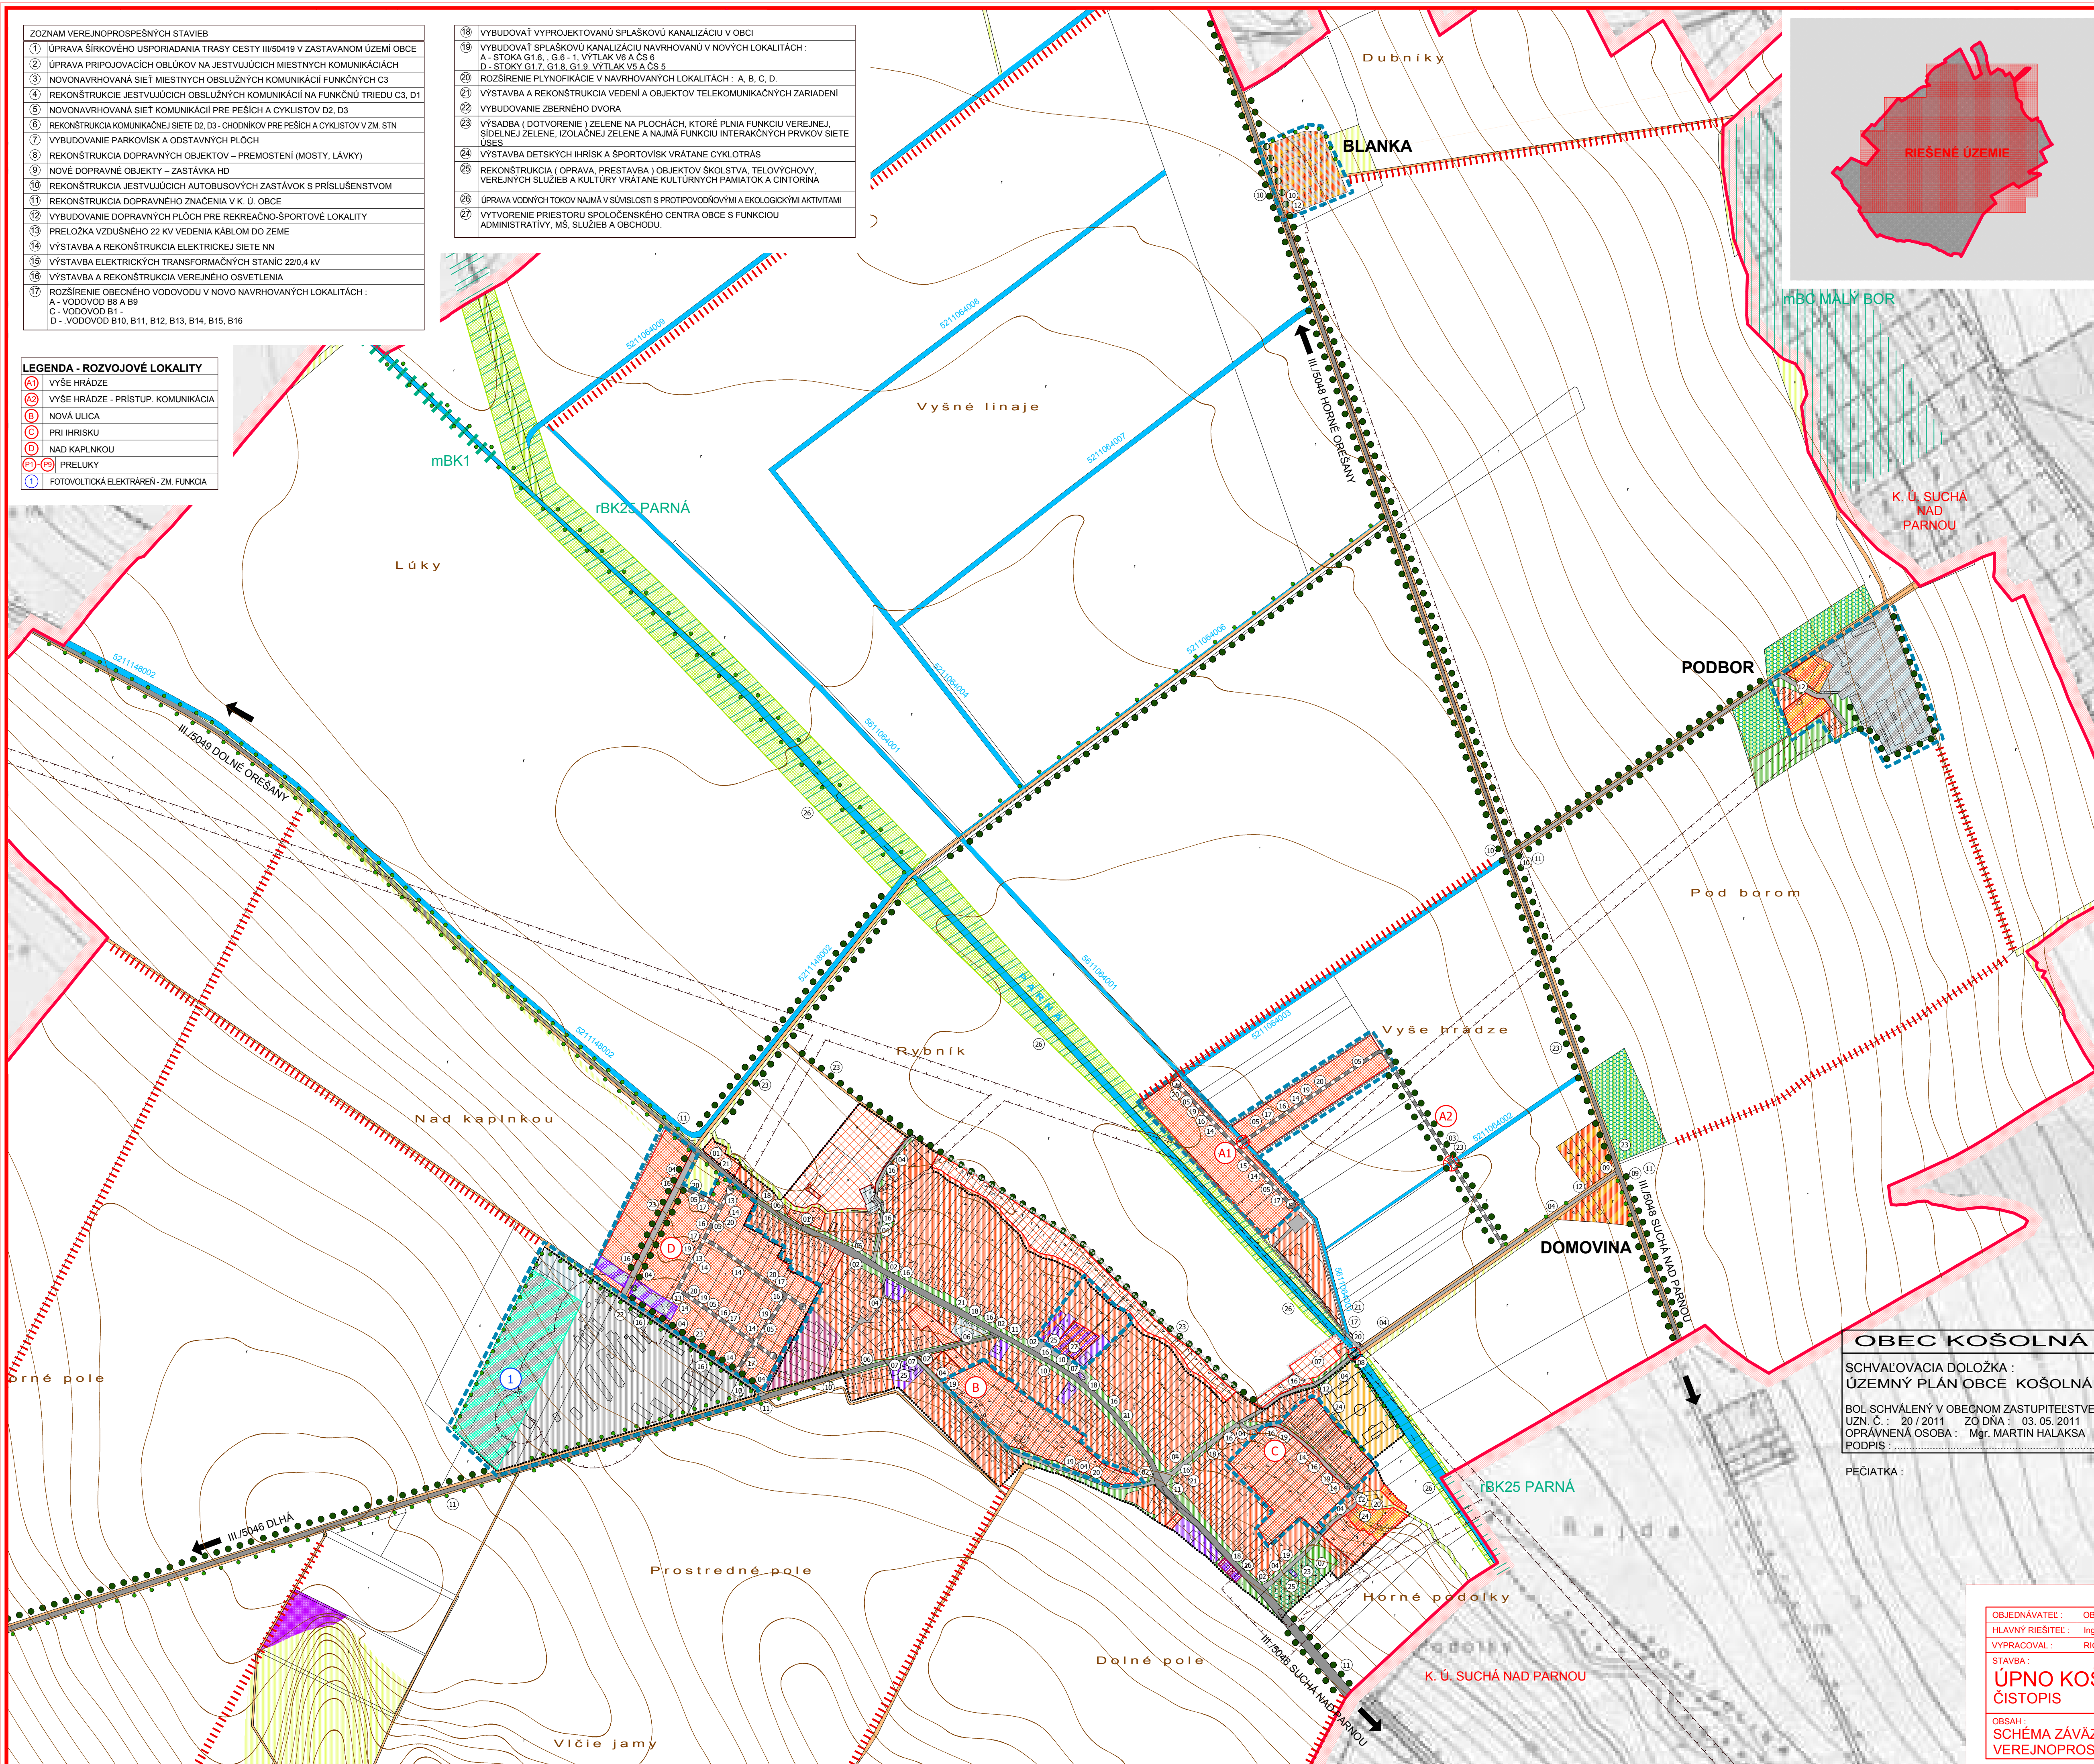

LEGENDA :		
STAV	NÁVRH	VÝHLAD
		HRANICA KATASTRA OBCE KOŠOVLÁ
		HRANICA KATASTRA SUSEDNÝCH OBČÍ
		HRANICA ZASTAVANÉHO ÚZEMIA OBCE
		PLOCHY RODINNÝCH DOMOV
		PLOCHY BYTOVÝCH DOMOV
		PLOCHY ZÁKLADNEJ OBČIANSKEJ VYBAVENOSTI
		PLOCHY ŠPORTOVÝCH ZARIADENÍ A REKREÁCIE
		PLOCHY VÝROBY, SKLADOV A TECH. VYBAVENOSTI
		POĽNOHOSPODÁRSKA VÝROBA
		PLOCHY FUNKČNÉ ZMIEŠANÉ - RD, OV
		PLOCHY FUNKČNÉ ZMIEŠANÉ - RD, REKREÁCIA
		PLOCHY FUNKČNÉ ZMIEŠANÉ - RD, REKREÁCIA, VÝROBA
		PLOCHY FUNKČNÉ ZMIEŠANÉ - BD, OV
		PLOCHY FUNKČNÉ ZMIEŠANÉ - OV, VÝROBA
		PLOCHY FUNKČNÉ ZMIEŠANÉ - POĽNOHOSP. VÝROBA - FOTOVOLTAICKÉ SOLÁRNE POĽIA
		PLOCHY FUNKČNÉ ZMIEŠANÉ - POĽNOHOSP. VÝROBA - PRIEMYSELNÁ VÝROBA
		PLOCHY FUNKČNÉ - ENERGETICKÁ VÝROBA FOTOVOLTAICKÁ ELEKTROĽNÁ
		PLOCHY VEREJNEJ ZELENE - CINTORÍNY
		PLOCHY VEREJNEJ ZELENE
		PLOCHY TRVALÝCH TRÁVNÝCH PORASTOV
		PLOCHY NELESNEJ DREVINOVEJ VEGETÁCIE
		LÍNIOVÁ ZELEN
		LÍNIOVÁ ZELEN PÁDOOCHRANNÁ
		BIOCENTRUM REGIONÁLNEHO VÝZNAMU
		BIOCENTRUM MIESTNEHO VÝZNAMU
		BIOKORIDOR REGIONÁLNEHO VÝZNAMU
		BIOKORIDOR MIESTNEHO VÝZNAMU
		INTERAKČNÝ PRVOK PLOŠNÝ
		LÍNIOVÁ ZELEN PÁDOOCHRANNÁ
		VODNÉ PLOCHY A TOKY
		ODVODŇOVACÍ KANÁL
		CESTY III. TRIEDY
		ÚČELOVÉ KOMUNIKÁCIE
		POĽNÉ A LESNÉ CESTY, KOMUNIKÁCIE PRE PEŠÍCH
		MOSTY
		MOSTY - NA REKONŠTRUKCIU
		OCHRANNÉ PÁSMA VŠETKYCH DRUHOV
		OZNAČENIE ROZVOJOVÝCH LOKALÍT
		PORADOVÉ ČÍSLO VEREJNOPROSPEŠNEJ STAVBY
		LOKALITY S POTREBOU SPRACOVAŤ ÚŠ

OBJEDNÁVATEĽ : OBEC KOŠOLNÁ		Ing. arch. PAVOL KOVAČIK		
HLAVNÝ VÝSTIEŠTEĽ : Ing. arch. PAVOL KOVAČIK		AUTORIZOVANÝ KONŠTRUKTÉR		
VYPRACOVÁV : RICHARD KOVALČÍK		O byt. 0803-A4-1234 IČO: 11 734 745 DIČ: 1000304658		
STAVBA :			FORMÁT :	8 x A4
ÚPNO KOŠOLNÁ ČISTOPIS			DÁTUM :	03/2011
			STUPEŇ :	ČISTOPIS
			Č. ZAKAZKY :	04/2009
OBSAH :		MIERKA :	Č. VÝKRESU :	
SCHEMA ZÁVÄZNÝCH ČÄSTÍ A VEREJNOPROSPÄSNÝCH STAVIEB		1:5000	08	