
ÚZEMNÝ PLÁN OBCE KOŠOLNÁ

ZOZNAM VEREJNOPROSPEŠNÝCH STAVIEB	
1	ÚPRAVA ŠÍRKOVÉHO USPORIADANIA TRASY CESTY III/50419 V ZASTAVANOM ÚZEMÍ OBCE
2	ÚPRAVA PRIPOJOVACÍCH OBLÚKOV NA JESTVUJÚCICH MIESTNYCH KOMUNIKÁCIÁCH
3	NOVONAVRHOVANÁ SIEŤ MIESTNYCH OBSLUŽNÝCH KOMUNIKÁCIÍ FUNKČNÝCH C3
4	REKONŠTRUKCIE JESTVUJÚCICH OBSLUŽNÝCH KOMUNIKÁCIÍ NA FUNKČNÚ TRIEDU C3, D1
5	NOVONAVRHOVANÁ SIEŤ KOMUNIKÁCIÍ PRE PEŠÍCH A CYKLISTOV D2, D3
6	REKONŠTRUKCIA KOMUNIKAČNEJ SIETE D2, D3 - CHODNÍKOV PRE PEŠÍCH A CYKLISTOV V ZM. STN
7	VYBUDOVANIE PARKOVÍSK A ODSTAVNÝCH PLÔCH
8	REKONŠTRUKCIA DOPRAVNÝCH OBJEKTOV – PREMOSTENÍ (MOSTY, LÁVKY)
9	NOVÉ DOPRAVNÉ OBJEKTY – ZASTÁVKA HD
10	REKONŠTRUKCIA JESTVUJÚCICH AUTOBUSOVÝCH ZASTÁVOK S PRÍSLUŠENSTVOM
11	REKONŠTRUKCIA DOPRAVNÉHO ZNAČENIA V K. Ú. OBCE
12	VYBUDOVANIE DOPRAVNÝCH PLÔCH PRE REKREAČNO-ŠPORTOVÉ LOKALITY
13	PRELOŽKA VZDUŠNÉHO 22 KV VEDENIA KÁBLOM DO ZEME
14	VÝSTAVBA A REKONŠTRUKCIA ELEKTRICKEJ SIETE NN
15	VÝSTAVBA ELEKTRICKÝCH TRANSFORMAČNÝCH STANÍC 22/0,4 kV
16	VÝSTAVBA A REKONŠTRUKCIA VEREJNÉHO OSVETLENIA
17	ROZŠÍRENIE OBECNÉHO VODOVODU V NOVO NAVRHOVANÝCH LOKALITÁCH : A - VODOVOD B8 A B9 C - VODOVOD B1 - D - VODOVOD B10, B11, B12, B13, B14, B15, B16
18	VYBUDOVAŤ VYPROJEKTOVANÚ SPLAŠKOVÚ KANALIZÁCIU V OBCI
19	VYBUDOVAŤ SPLAŠKOVÚ KANALIZÁCIU NAVRHOVANÚ V NOVÝCH LOKALITÁCH : A - STOKA G1,6, , G,6 - 1, VÝTLAK V6 A ČS 6 D - STOKY G1,7, G1,8, G1,9, VÝTLAK V5 A ČS 5
20	ROZŠÍRENIE PLYNOFIKÁCIE V NAVRHOVANÝCH LOKALITÁCH : A, B, C, D.
21	VÝSTAVBA A REKONŠTRUKCIA VEDENÍ A OBJEKTOV TELEKOMUNIKAČNÝCH ZARIADENÍ
22	VYBUDOVANIE ZBERNÉHO DVORA
23	VÝSADBA (DOTVORENIE) ZELENE NA PLOCHÁCH, KTORÉ PLNIA FUNKCIU VEREJNEJ, SÍDELNEJ ZELENE, IZOLAČNEJ ZELENE A NAJMÄ FUNKCIU INTERAKČNÝCH PRVKOV SIETE ÚSES
24	VÝSTAVBA DETSKÝCH IHRÍSK A ŠPORTOVÍSK VRÁTANE CYKLOTRÁS
25	REKONŠTRUKCIA (OPRAVA, PRESTAVBA) OBJEKTOV ŠKOLSTVA, TELOVÝCHOVY, VEREJNÝCH SLUŽIEB A KULTÚRY VRÁTANE KULTÚRNYCH PAMIATOK A CINTORÍNA
26	ÚPRAVA VODNÝCH TOKOV NAJMÄ V SÚVISLOSTI S PROTIPOVODŇOVÝMI A EKOLOGICKÝMI AKTIVITAMI
27	VYTVORENIE PRIESTORU SPOLOČENSKÉHO CENTRA OBCE S FUNKCIOU ADMINISTRATÍVY, MS, SLUŽIEB A OBCHODU.

LEGENDA - ROZVOJOVÉ LOKALITY	
A1	VYŠE HRÁDZE
A2	VYŠE HRÁDZE - PRÍSTUP. KOMUNIKÁCIA
B	NOVÁ ULICA
C	PRI IHRISKU
D	NAD KAPLNKOU
P1 P9	PRELUKY
1	FOTOVOLTICKÁ ELEKTRÁREŇ - ZM. FUNKCIA

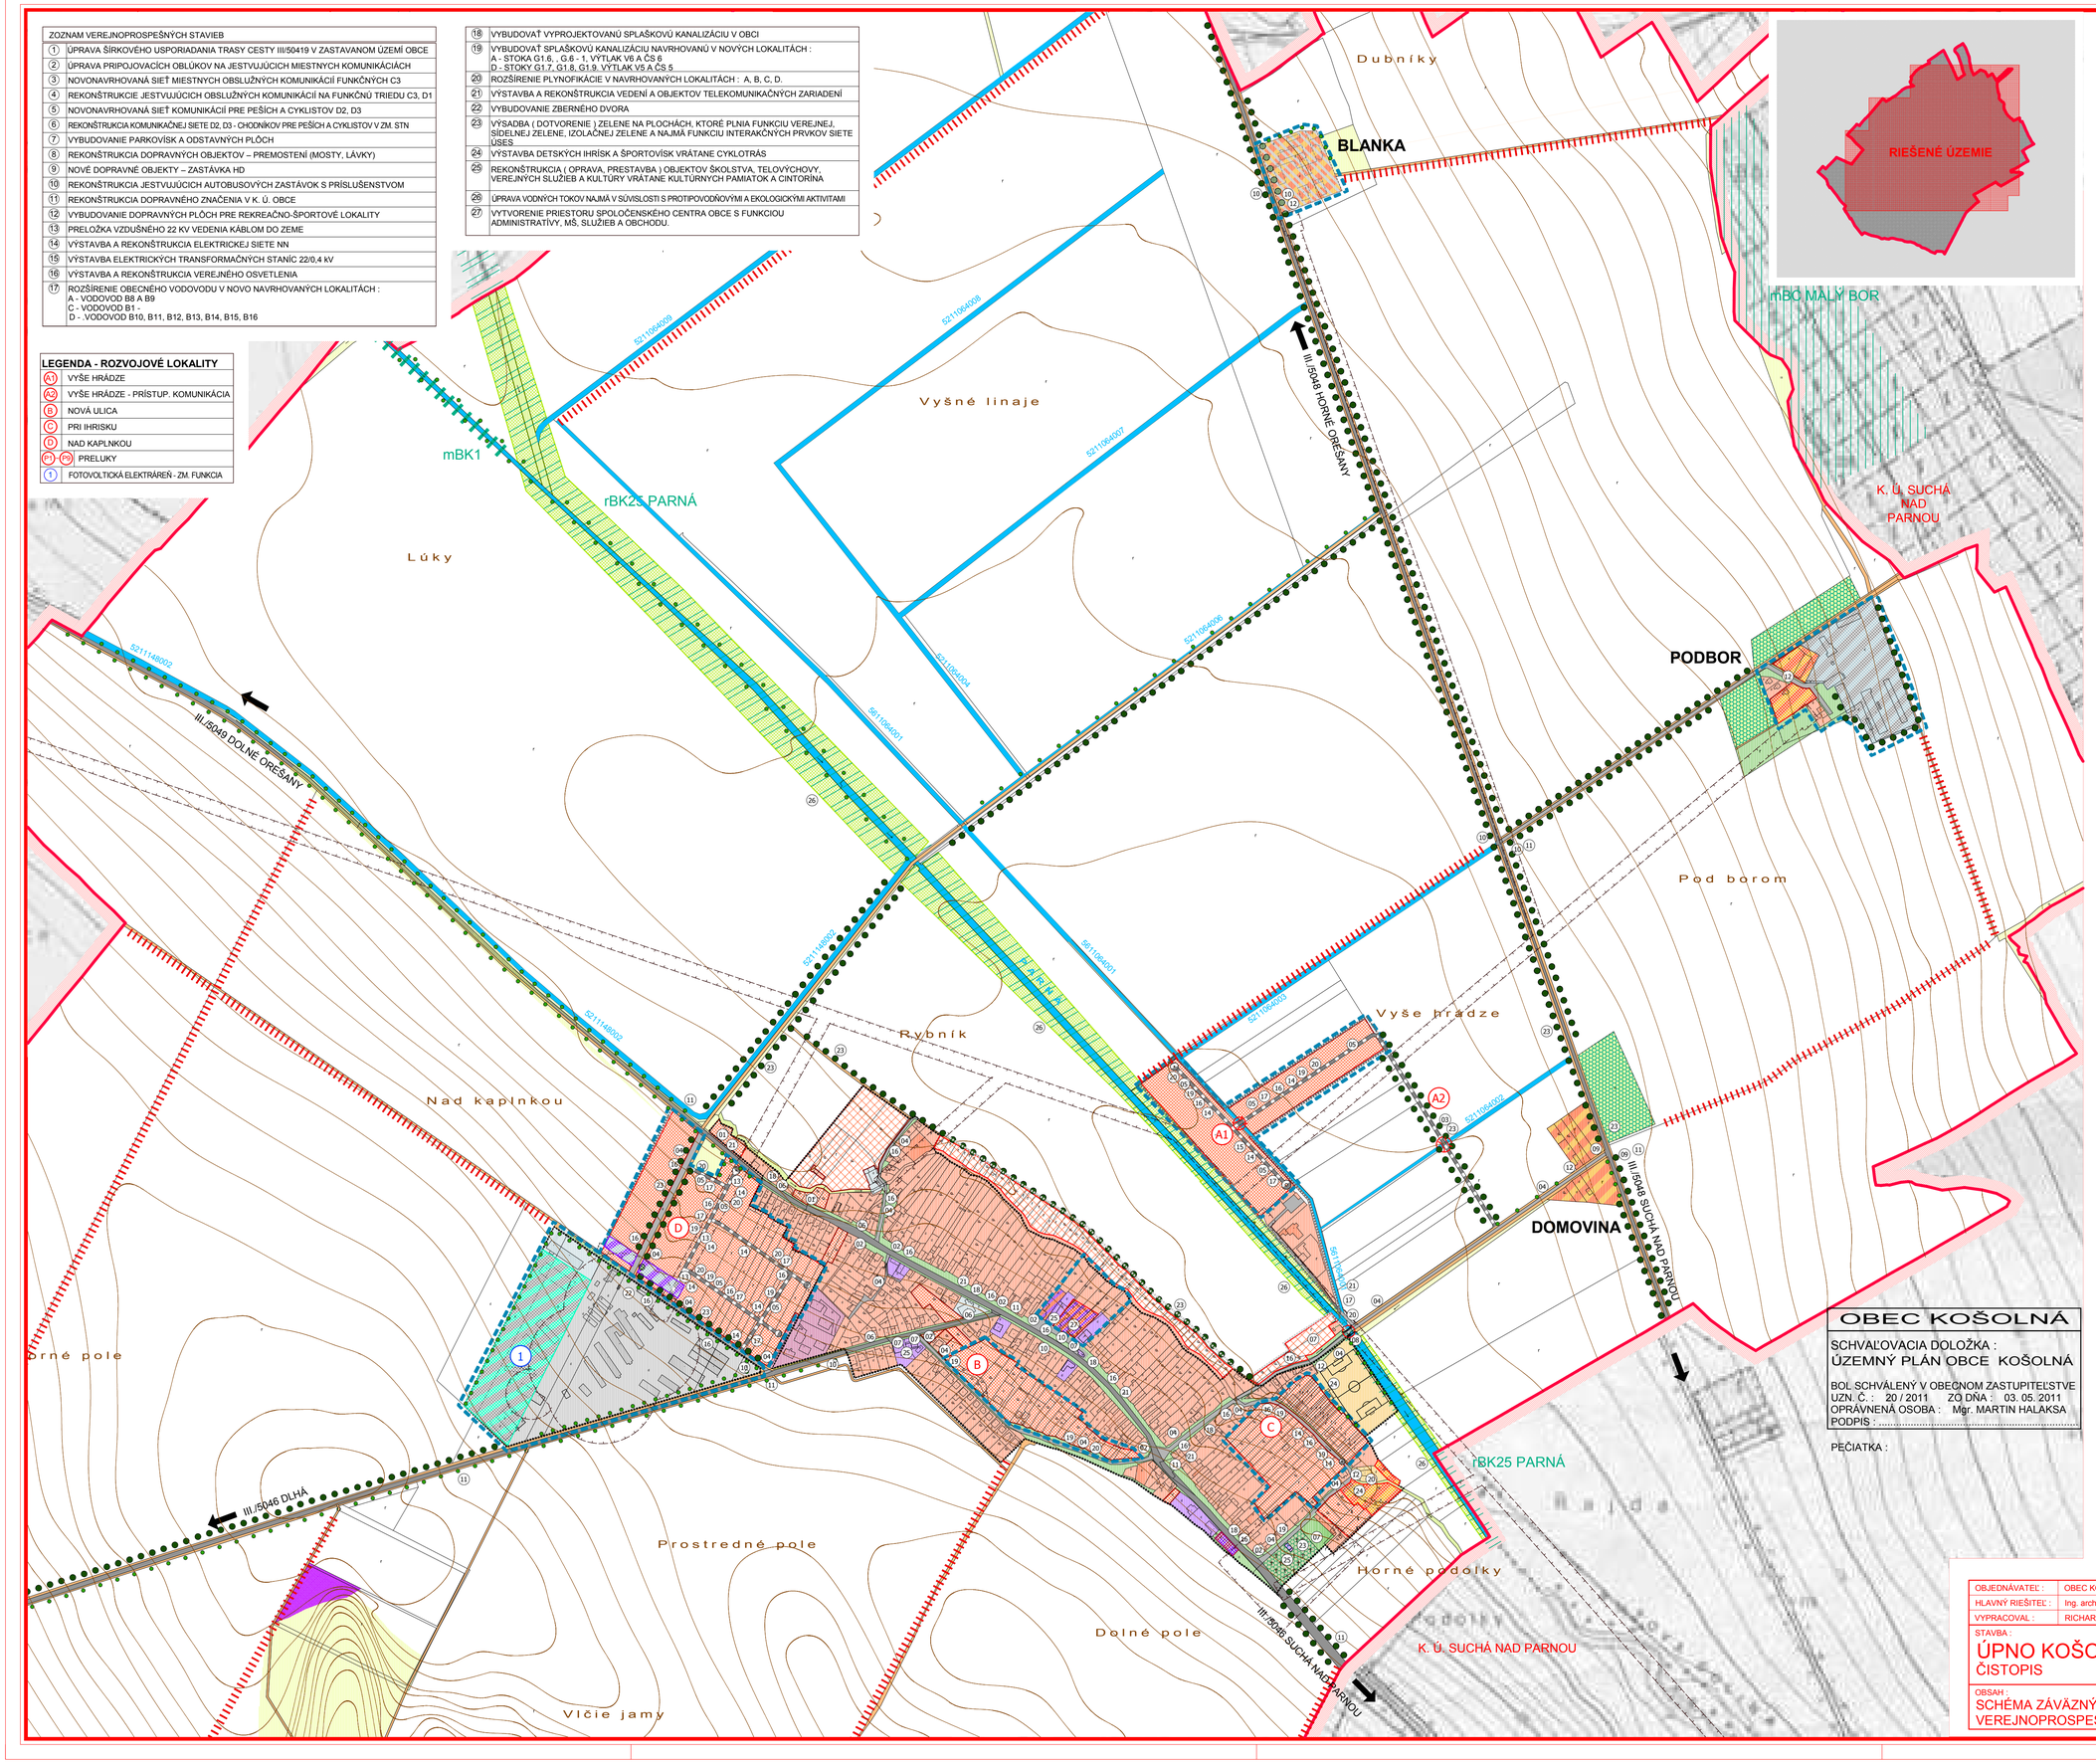

OBEC KOŠOLNÁ

SCHVAĽOVACIA DOLOŽKA :
ÚZEMNÝ PLÁN OBCE KOŠOLNÁ

BOL SCHVÁLENÝ V OBECNOM ZASTUPITEĽSTVE
UZN. Č. : 20 / 2011 ZO DŇA : 03. 05. 2011
OPRÁVNENÁ OSOBA : Mgr. MARTIN HALAKSA
PODPIS :

PEČIATKA :

LEGENDA :

STAV	NÁVRH	VÝHĽAD	
			HRANICA KATASTRA OBCE KOŠOLNÁ
			HRANICA KATASTRA SUSEDNÝCH OBCÍ
			HRANICA ZASTAVANÉHO ÚZEMIA OBCE
			PLOCHY RODINNÝCH DOMOV
			PLOCHY BYTOVÝCH DOMOV
			PLOCHY ZÁKLADNEJ OBČIANSKEJ VYBAVENOSTI
			PLOCHY ŠPORTOVÝCH ZARIADENÍ A REKREÁCIE
			PLOCHY VÝROBY, SKLADOV A TECH. VYBAVENOSTI
			POĽNOHOSPODÁRSKA VÝROBA
			PLOCHY FUNKČNE ZMIEŠANÉ - RD, OV
			PLOCHY FUNKČNE ZMIEŠANÉ - RD, REKREÁCIA
			PLOCHY FUNKČNE ZMIEŠANÉ - RD, REKREÁCIA, VÝROBA
			PLOCHY FUNKČNE ZMIEŠANÉ - BD, OV
			PLOCHY FUNKČNE ZMIEŠANÉ - OV, VÝROBA
			PLOCHY FUNKČNE ZMIEŠANÉ - POĽNOHOSP. VÝROBA - FOTOVOLTAICKÉ SOLÁRNE POLIA
			PLOCHY FUNKČNE ZMIEŠANÉ - POĽNOHOSP. VÝROBA - PRIEMYSELNÁ VÝROBA
			PLOCHY FUNKČNÉ - ENERGETICKÁ VÝROBA FOTOVOLTICKÁ ELEKTRÁREŇ
			PLOCHY VEREJNEJ ZELENE - CINTORÍNY
			PLOCHY VEREJNEJ ZELENE
			PLOCHY TRVALÝCH TRÁVNYCH PORASTOV
			PLOCHY NELESNEJ DREVINOVEJ VEGETÁCIE
			LÍNIOVÁ ZELEŇ
			LÍNIOVÁ ZELEŇ PÔDOOCHRANNÁ
			BIOCENTRUM REGIONÁLNEHO VÝZNAMU
			BIOCENTRUM MIESTNEHO VÝZNAMU
			BIOKORIDOR REGIONÁLNEHO VÝZNAMU
			BIOKORIDOR MIESTNEHO VÝZNAMU
			INTERAKČNÝ PRVOK PLOŠNÝ
			LÍNIOVÁ ZELEŇ PÔDOOCHRANNÁ
			VODNÉ PLOCHY A TOKY
			ODVODŇOVACÍ KANÁL
			CESTY III. TRIEDY
			ÚČELOVÉ KOMUNIKÁCIE
			POĽNÉ A LESNÉ CESTY, KOMUNIKÁCIE PRE PEŠÍCH
			MOSTY
			MOSTY - NA REKONŠTRUKCIU
			OCHRANNÉ PÁSMA VŠETKÝCH DRUHOV
		B	OZNAČENIE ROZVOJOVÝCH LOKALÍT
		5	PORADOVÉ ČÍSLO VEREJNOPROSPEŠNEJ STAVBY
			LOKALITY S POTREBOU SPRACOVAŤ ÚŠ

OBJEDNÁVATEĽ :	OBEC KOŠOLNÁ
HLAVNÝ RIEŠITEĽ :	Ing. arch. PAVOL KOVÁČ
VYPRACOVAL :	RICHARD KOVALČÍK

Ing. arch. PAVOL KOVÁČ
AUTORIZOVANÝ ARCHITEKT
č. reg. : 0993 AA 1234
IČO : 11 754 745
DIČ : 1030036458

STAVBA :
ÚPNO KOŠOLNÁ
ČISTOPIS

FORMÁT :	8 x A4
DÁTUM :	03/2011
STUPEŇ :	ČISTOPIS
Č. ZÁKAZKY :	04/2009
MIERKA :	1:5000
Č. VÝKRESU :	08

OBSAH :
SCHÉMA ZÁVÄZNÝCH ČASTÍ A VEREJNOPROSPEŠNÝCH STAVIEB