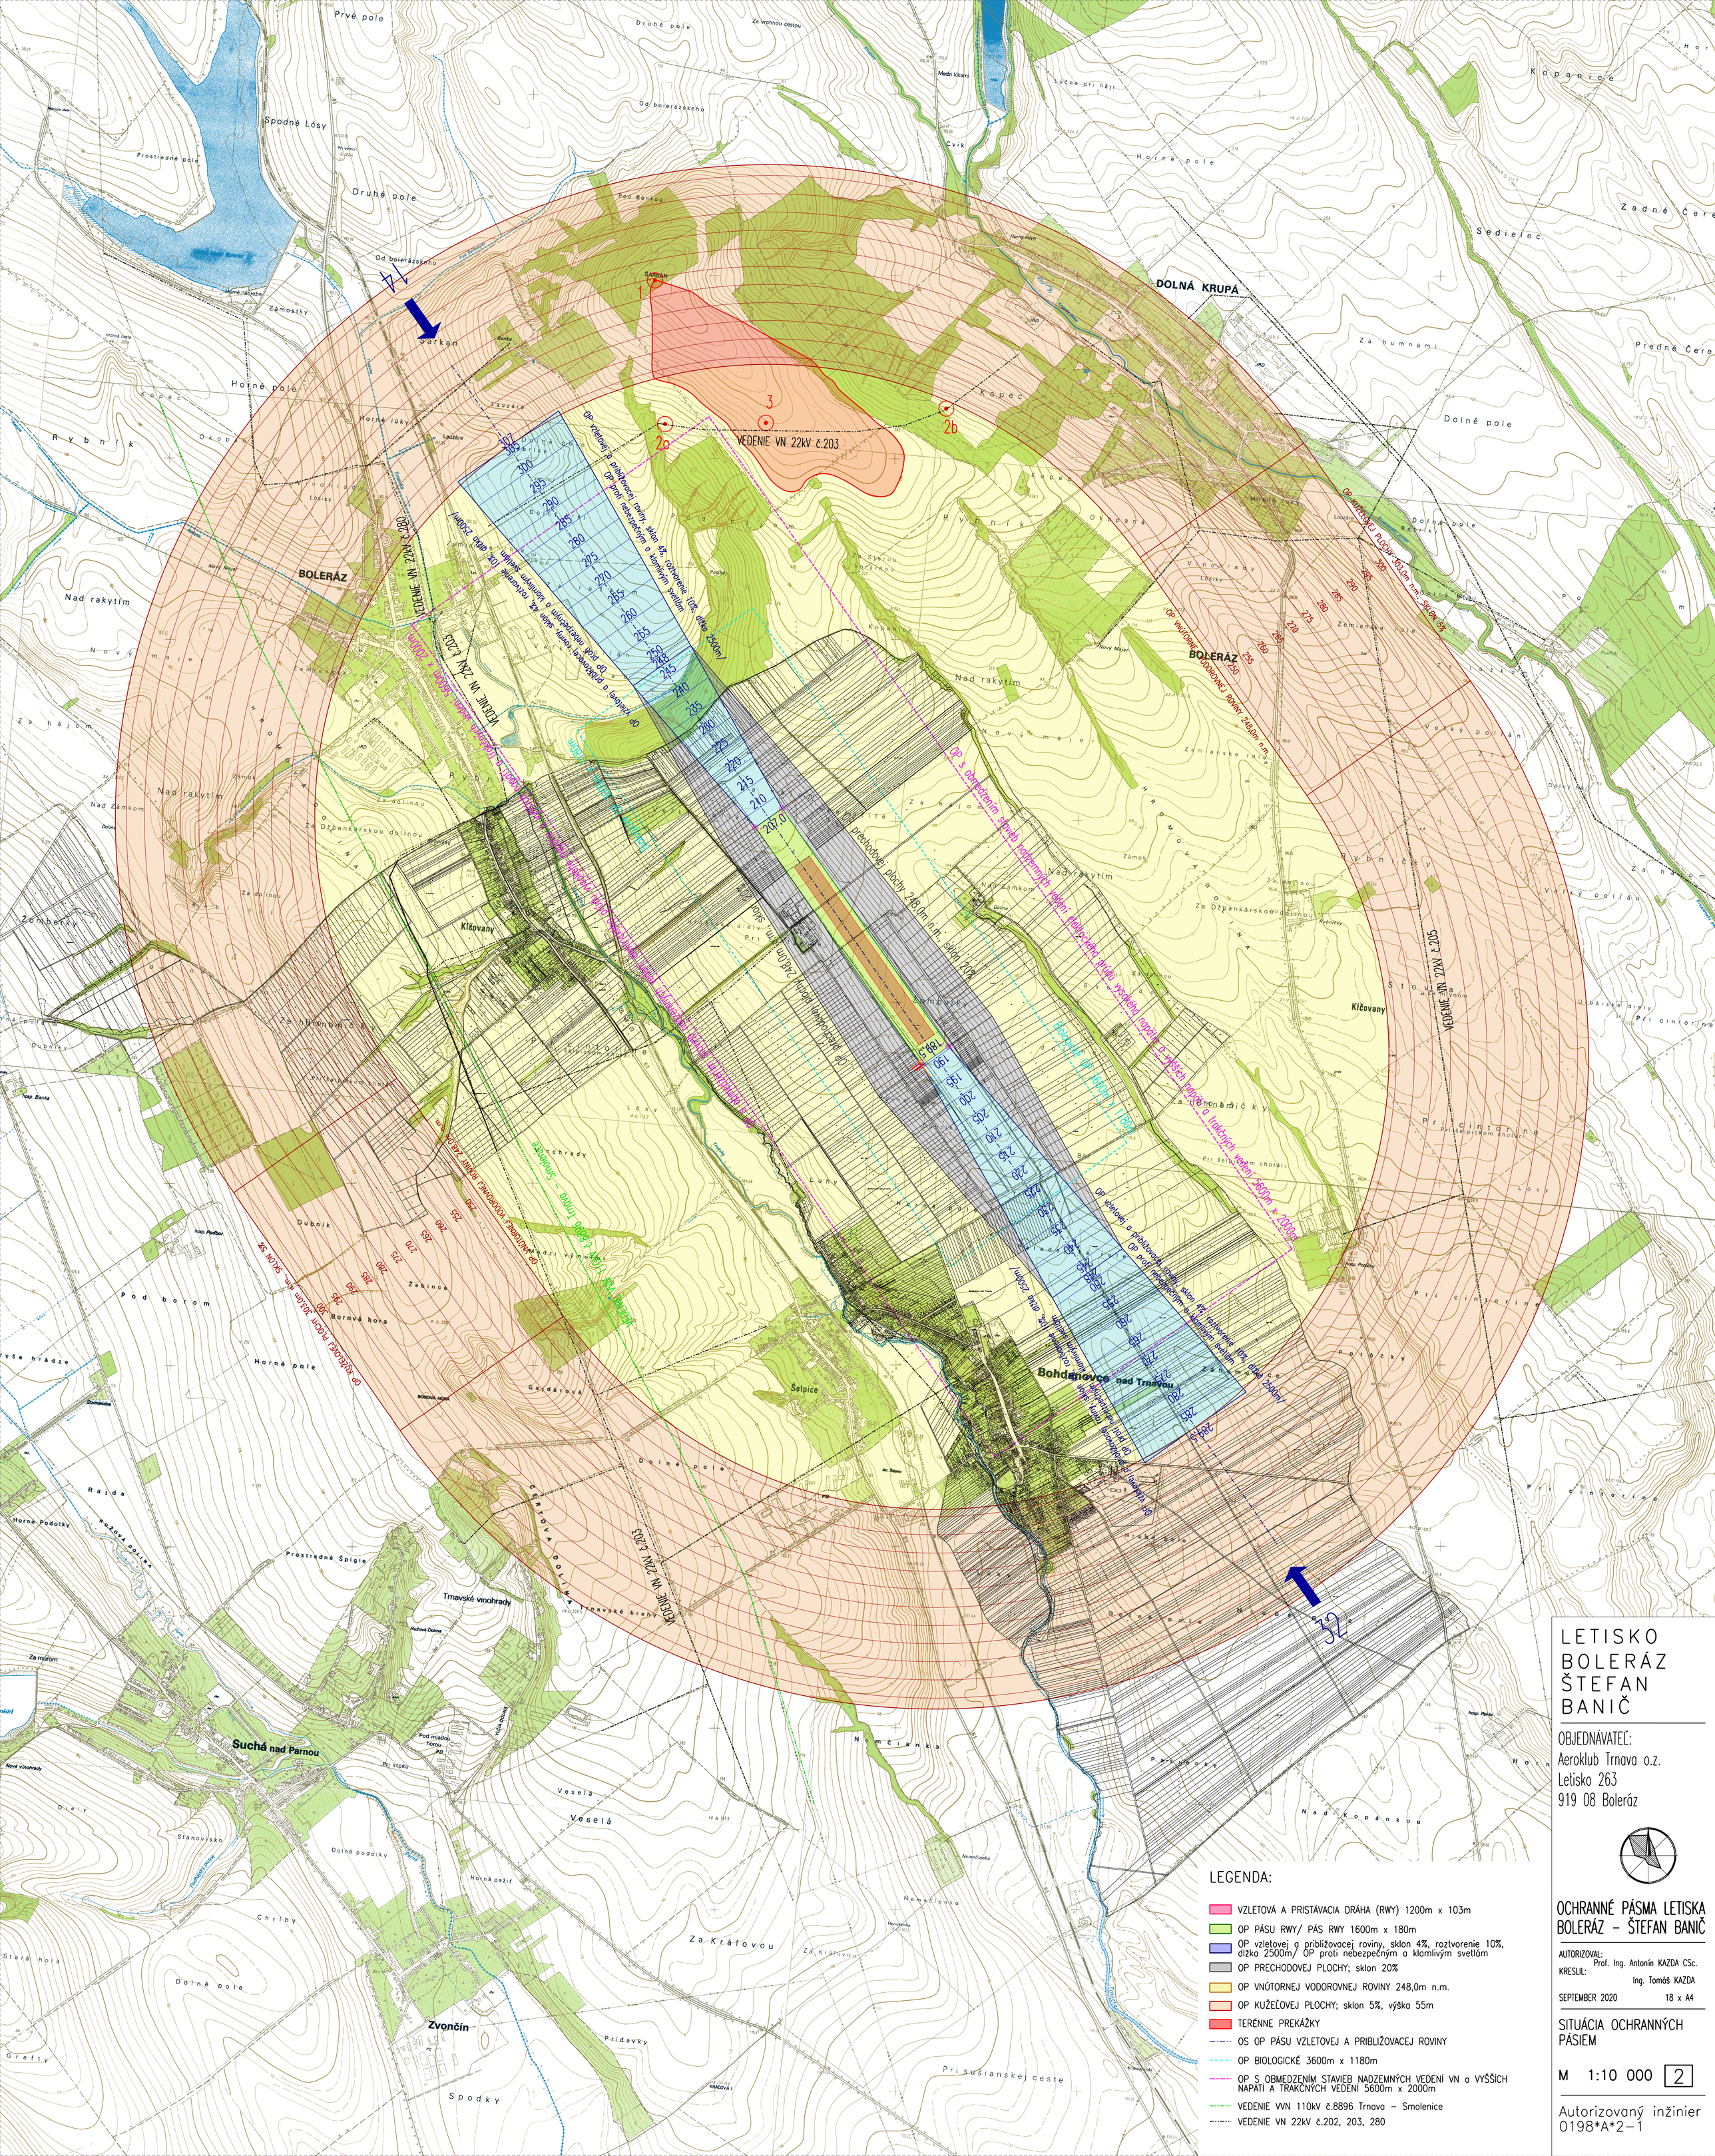

Prvé pole
Druhé pole
Za vrchnou cestou
Od boleráskeho
Medzi lúkami
Lúčne pri háji
Spodné Lósy
Prostredné pole
Druhé pole
Pod Bankou
Horný mlyn
Horné pole
Kopanice
Zadné Čere
Sedielec
Predné Čere
Od boleráskeho
Sarkan
Banky
Horné nábrežie
Zámostky
Vrchná cesta
Horné pole
Kopec
Okopaná
Rybník
Horné lúky
Lazáre
Za humnami
Dolné pole
DOLNÁ KRUPÁ
SARKAN
1
2a
2b
3
VEDENIE VN 22kV č.203
Op. vzletovej a približovacej roviny, sklon 4%, roztvorenie 10%, dĺžka 2500m/ OP proti nebezpečným a klamlivým svetlám
Op. vzletovej a približovacej roviny, sklon 4%, roztvorenie 10%, dĺžka 2500m/ OP proti nebezpečným a klamlivým svetlám
Op. s obmedzením stavieb nadzemných vedení vn a vyšších napätí a trakčných vedení 5600m x 2000m
Op. prechodovej plochy 248,0m n.m., sklon 20%
Op. prechodovej plochy 248,0m n.m., sklon 20%
Op. kužeľovej plochy, sklon 5%, výška 55m
Op. vnútornej vodorovnej roviny 248,0m n.m.
Op. vnútornej vodorovnej roviny 248,0m n.m.
Op. kužeľovej plochy, sklon 5%, výška 55m