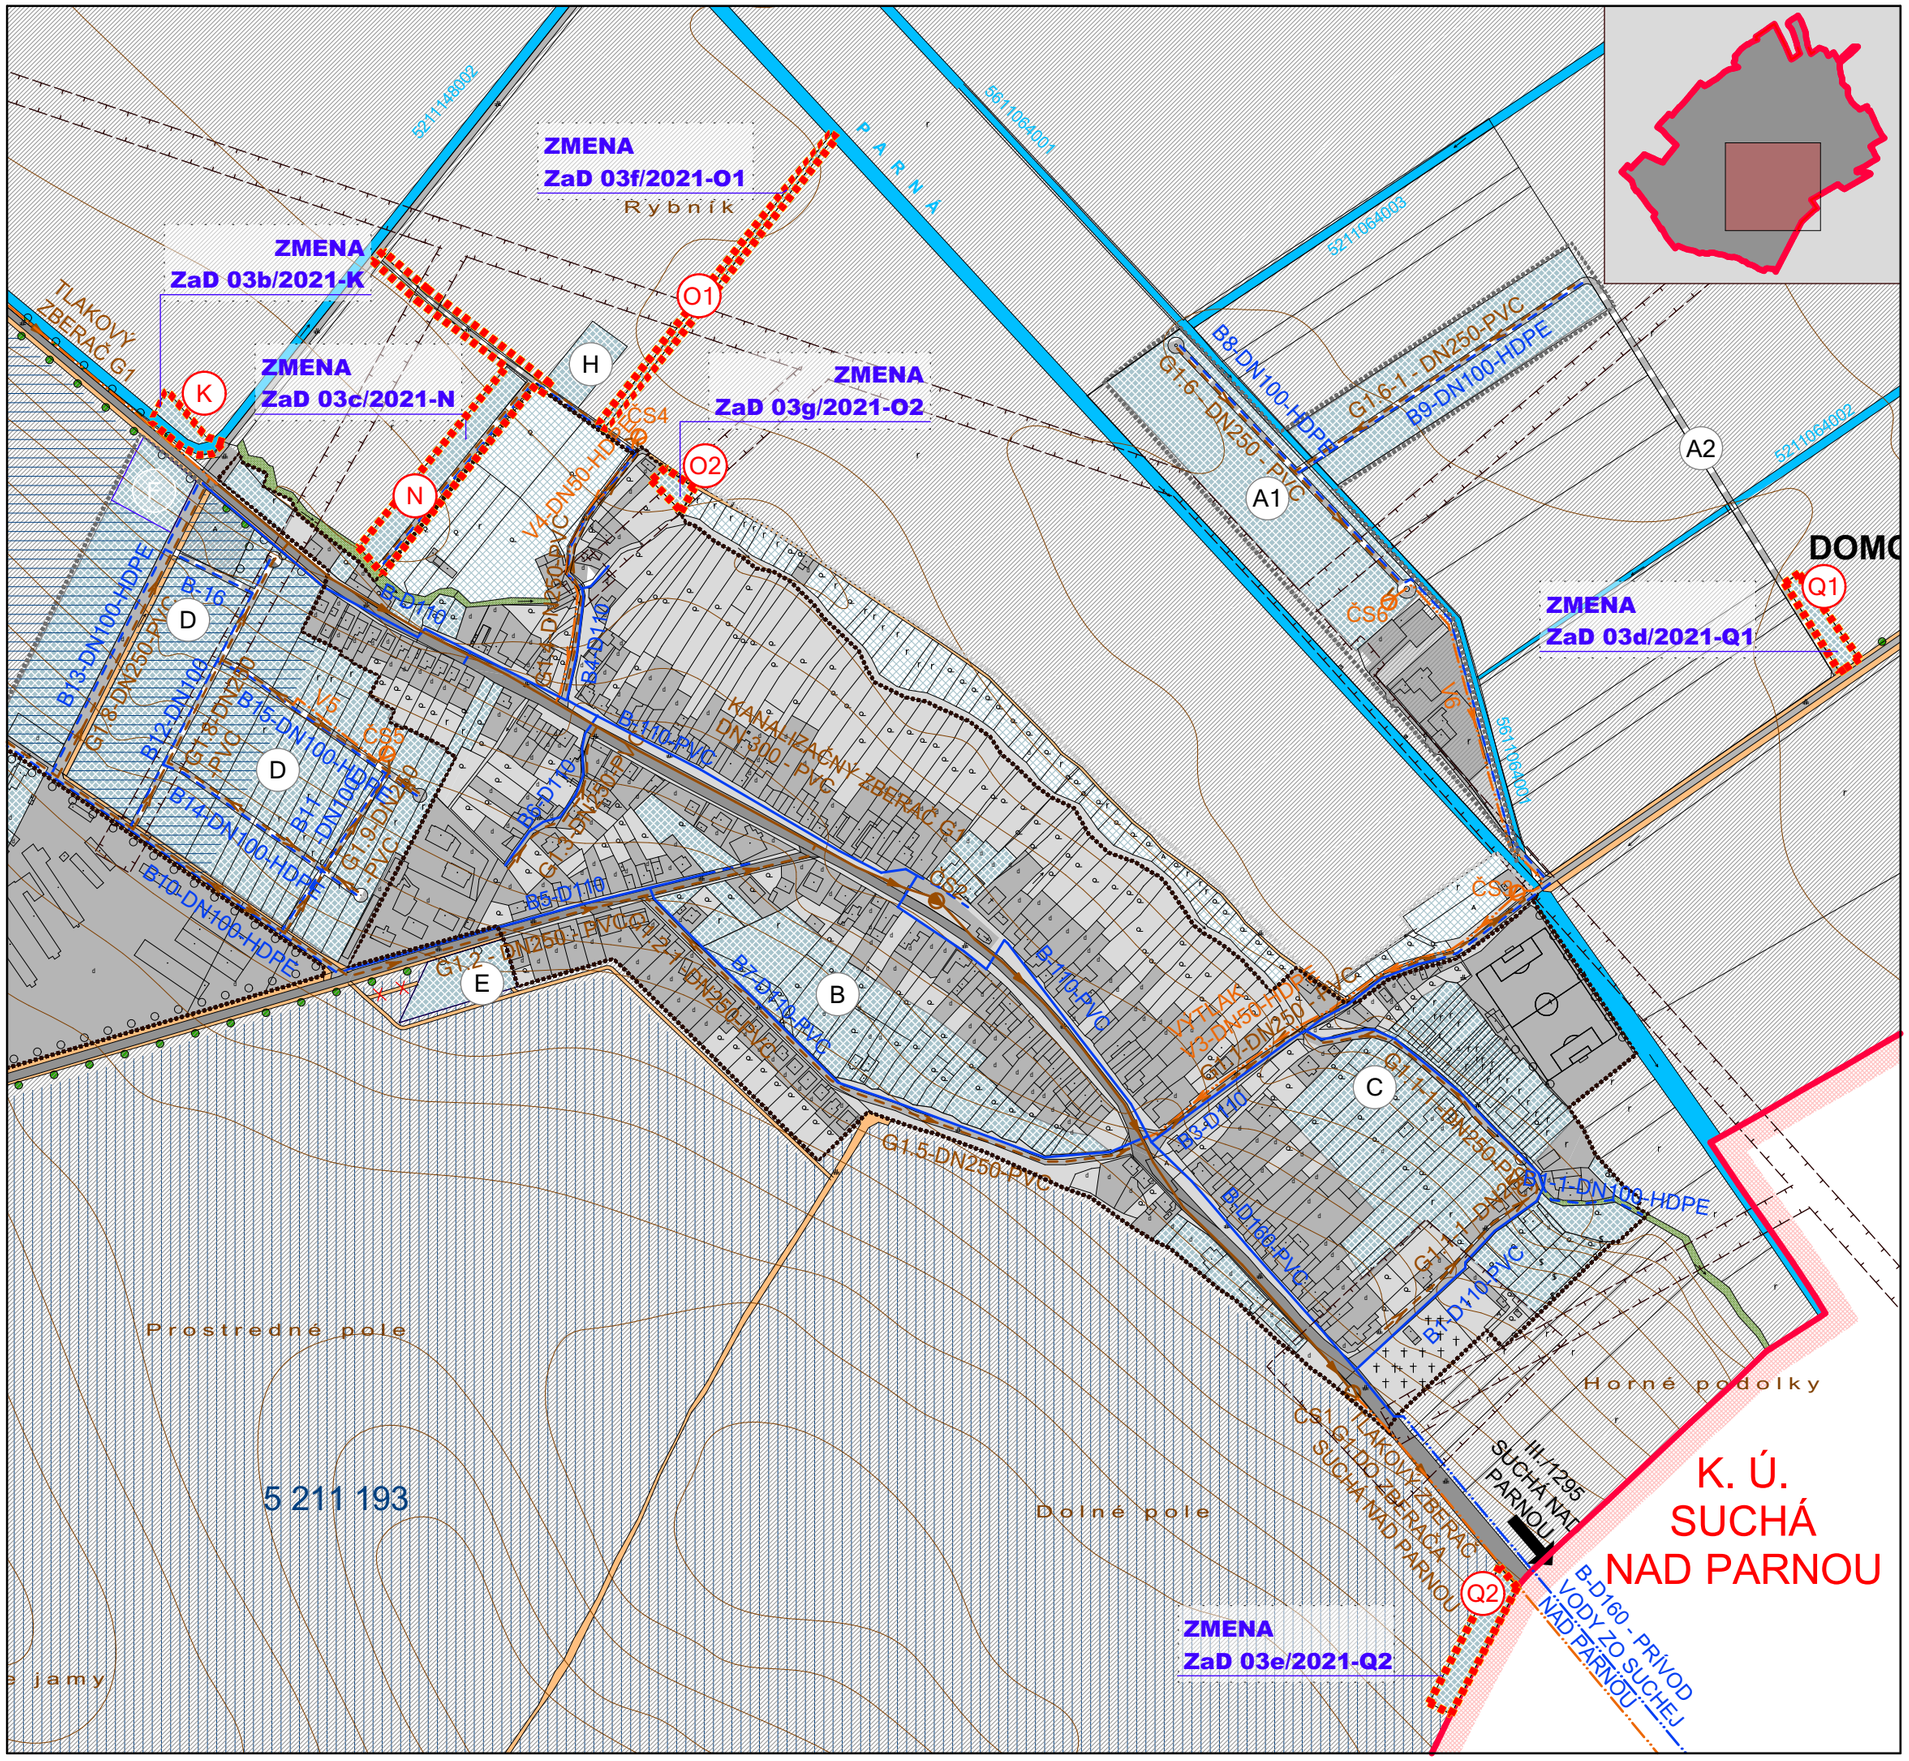


LEGENDA :

STAV	NÁVRH	VÝHĽAD	
			HRANICA KATASTRA OBCE KOŠOLNÁ
			HRANICA KATASTRA SUSEDNÝCH OBCÍ
			HRANICA ZASTAVANÉHO ÚZEMIA OBCE
			HRANICA ZMENY 3/2021
			FUNKČNÉ PLOCHY
			PLOCHY SÍDELNEJ ZELENE A POĽNOHOSP. KULTÚR
			PLOCHY KRAJINEJ ZELENE A LESOV
			PLOCHY ORNEJ PôDY
			VODNÉ PLOCHY A TOKY
5211064003			ODVODŇOVACÍ KANÁL
			PLOCHY ÚZEMIA POD ZÁVLAHAMI / ODVODNENIE
			CESTY III. TRIEDY
			KOMUNIKÁCIE ÚČELOVÉ A MIESTNEHO VÝZNAMU
			POĽNÉ A LESNÉ CESTY,KOMUNIKÁCIE PRE PEŠÍCH
			OCHRANNÉ PÁSMA VŠETKÝCH DRUHOV
B	B		OZNAČENIE ROZVOJOVÝCH LOKALÍT
			PRÍVOD VODY DO OBCE ZO SUCHEJ N. PARNOU
			OBECNÝ VODOVOD
			SPLAŠKOVÁ KANALIZÁCIA GRAVITAČNÁ
			TLAKOVÝ ZBERAČ G1 SPLAŠKOVEJ KANALIZÁCIE
			NAVRHOVANÁ SPLAŠK. KANAL. TLAKOVÁ - VÝTLAK Z ČS
ČS1	ČS2		ČERPACIA STANICA

OBEC: KOŠOLNÁ

SCHVAĽOVACIA DOLOŽKA

ÚZEMNÝ PLÁN OBCE KOŠOLNÁ - ZMENA 3/2021
SCHVÁLENÁ OBECNÝM ZASTUPITEĽSTVOM
UZNESENÍM Č.: 46/2022 ZO DŇA 14.09.2022
VZN Č.: 02/2022

OPRÁVNENÁ OSOBA: PhDr.M.Halaksa,PhD.-starosta

ČISTOPIS

ÚZEMNÝ PLÁN OBCE KOŠOLNÁ
ZMENA 3/2021

OBSTARÁVATEĽ : OBEC KOŠOLNÁ

SPRACOVATEĽ : A5 ATELIÉR ARCHITEKTÚRY A URBANIZMU TRNAVA

VEREJNÉ TECHNICKÉ VYBAVENIE
VODNÉ HOSPODÁRSTVO

ING.ARCH. PETER ODNOGA; ING.ARCH. TAMARA ČENDULOVÁ

1:5 000 | 5 | 07/2022