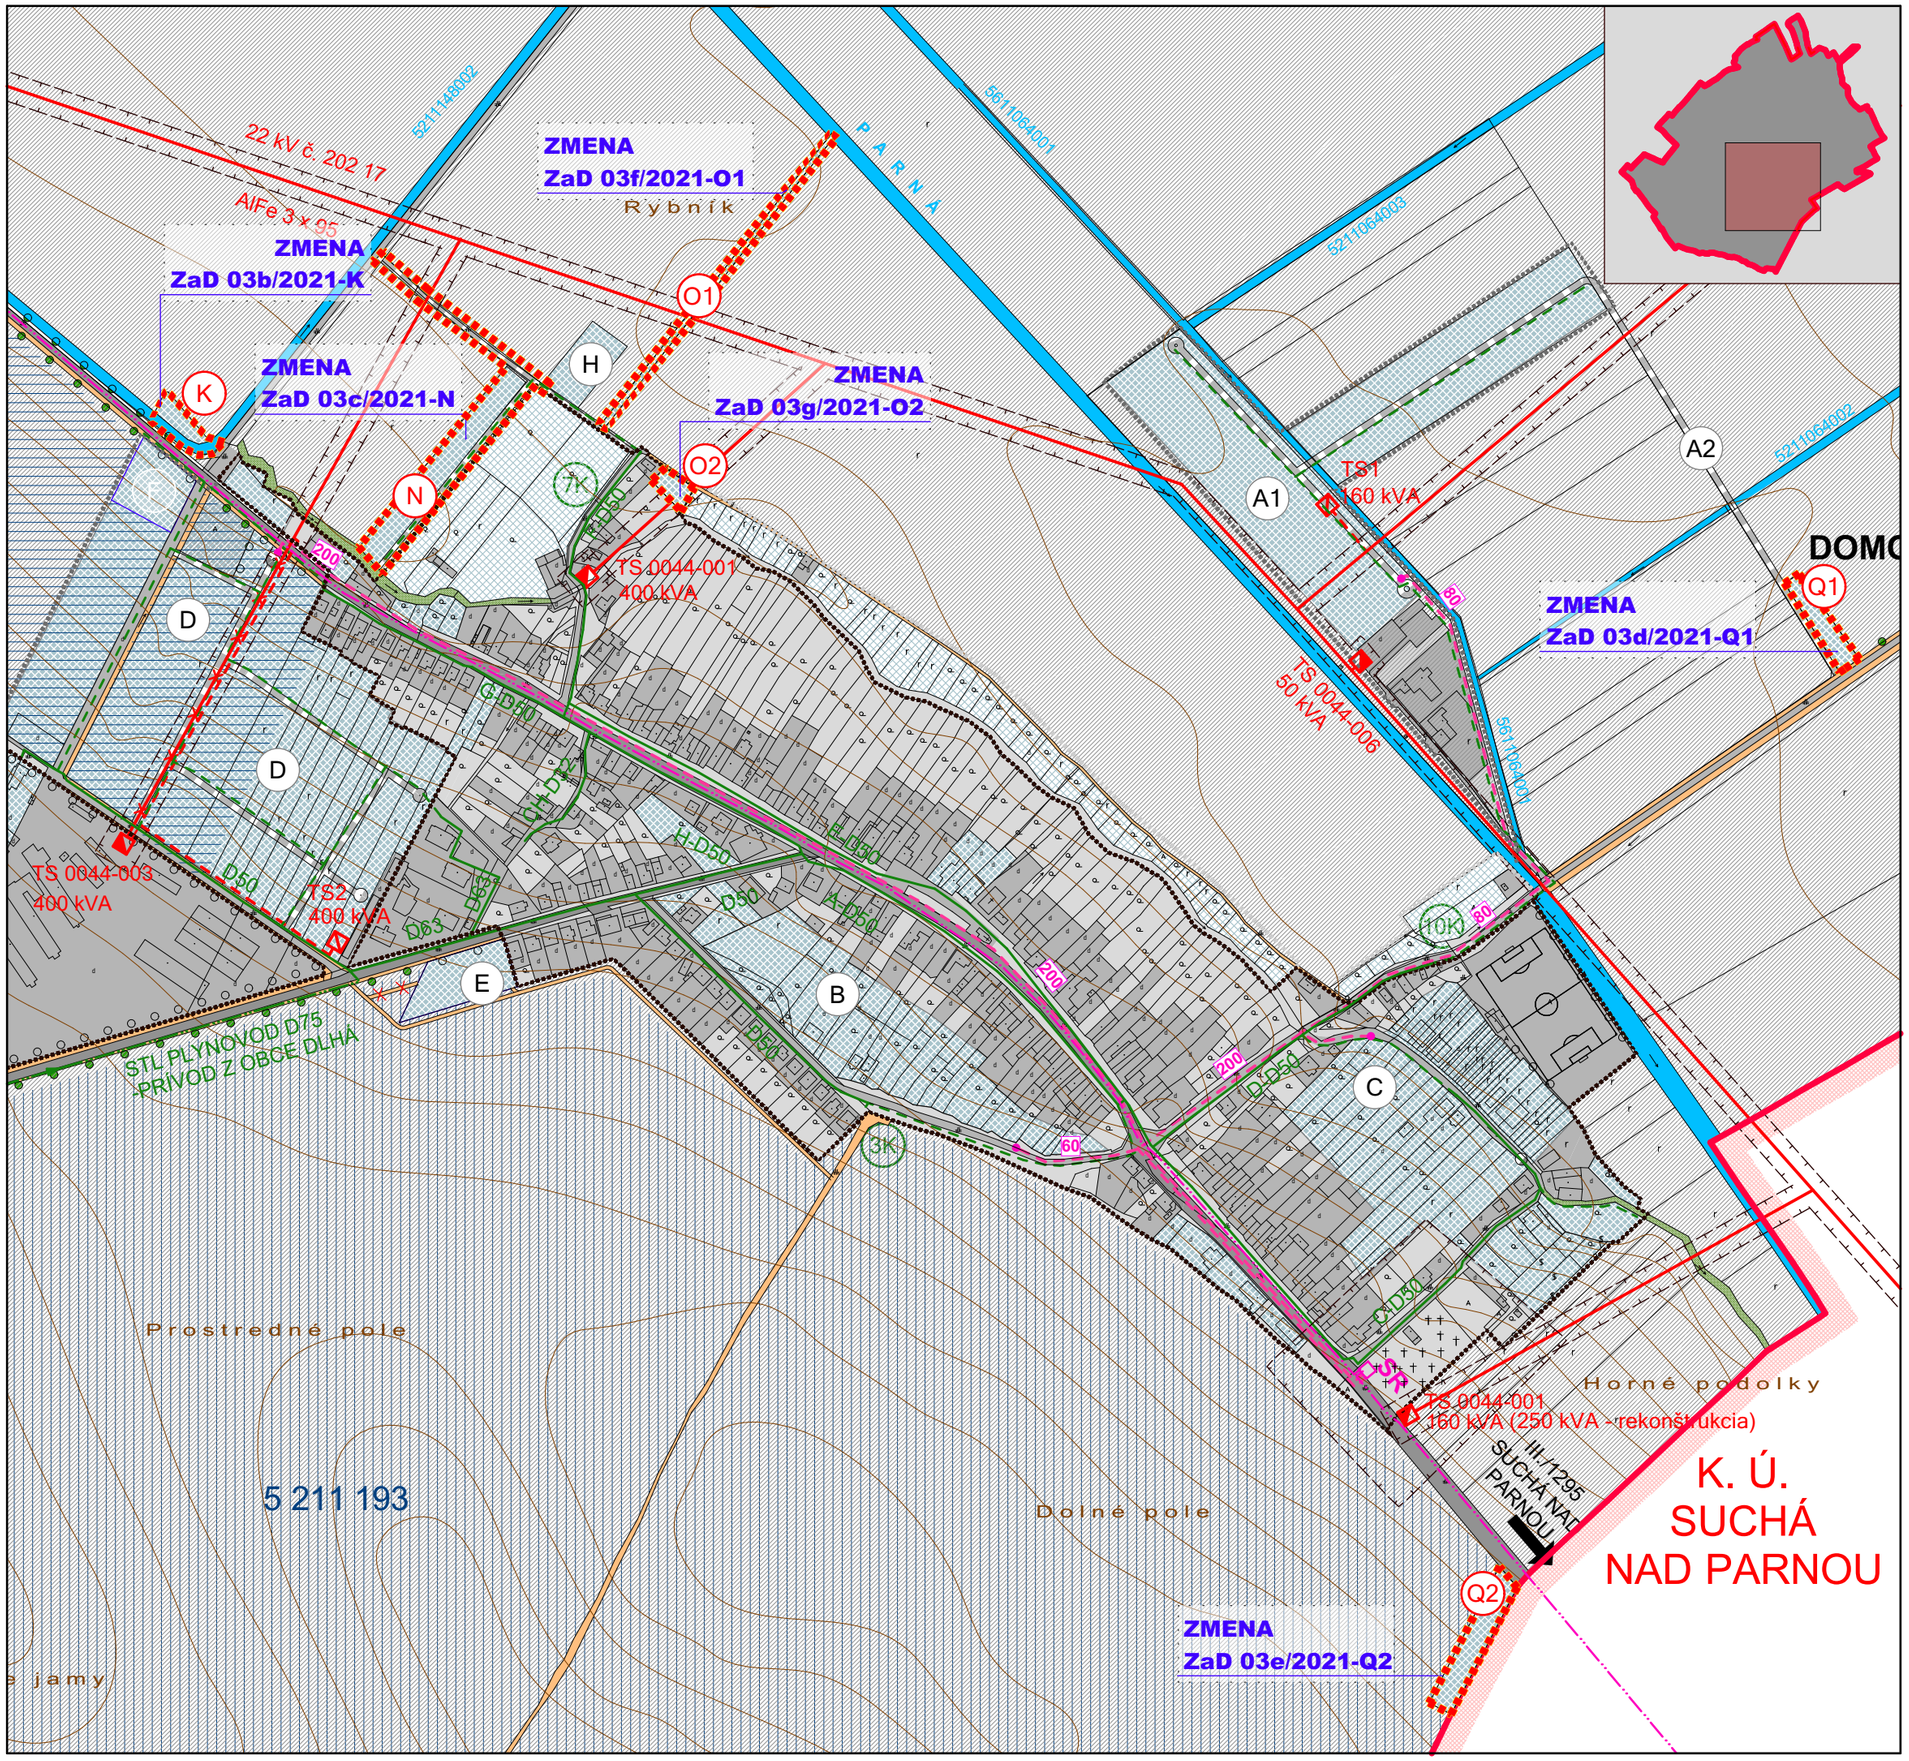

LEGENDA :

STAV	NÁVRH	VÝHĽAD	
			HRANICA KATASTRA OBCE KOŠOLNÁ
			HRANICA KATASTRA SUSEDNÝCH OBCÍ
			HRANICA ZASTAVANÉHO ÚZEMIA OBCE
			HRANICA ZMENY 3/2021
			FUNKČNÉ PLOCHY
			PLOCHY SÍDELNEJ ZELENE A POĽNOHOSP. KULTÚR
			PLOCHY KRAJINEJ ZELENE A LESOV
			PLOCHY ORNEJ PôDY
			VODNÉ PLOCHY A TOKY
5211064003			ODVODŇOVACÍ KANÁL
			PLOCHY ÚZEMIA POD ZÁVLAHAMI / ODVODNENIE
			CESTY III. TRIEDY
			KOMUNIKÁCIE ÚČELOVÉ A MIESTNEHO VÝZNAMU
			POĽNÉ A LESNÉ CESTY,KOMUNIKÁCIE PRE PEŠÍCH
			OCHRANNÉ PÁSMA VŠETKÝCH DRUHOV
B	B		OZNAČENIE ROZVOJOVÝCH LOKALÍT
			VZDUŠNÉ ELEKTRICKÉ VEDENIE VN - 22 kV
			VONKAJŠIE 22 KV VEDENIE NAVRHNUTÉ NA DEMONTÁŽ
			NAVRHOVANÉ 22 KV KÁBLOVÉ VEDENIE V ZEMI
			TRAFOSTANICA
			NAVRHOVANÁ KIOSKOVÁ TRAFOSTANICA 22/0,42 KV
			STL PRÍVOD
			STL PLYNOVOD
2K			UZLOVÝ BOD
			2x DIAĽKOVÝ KÁBEL (METALICKÝ + OPTICKÝ)
SR			SIEŤOVÝ ROZVÁDZAČ
			KÁBLE MIESTNEJ TELEFÓNNEJ SIETE

OBEC: KOŠOLNÁ

SCHVAĽOVACIA DOLOŽKA

ÚZEMNÝ PLÁN OBCE KOŠOLNÁ - ZMENA 3/2021
SCHVÁLENÁ OBECNÝM ZASTUPITEĽSTVOM
UZNESENÍM Č.: 46/2022 ZO DŇA 14.09.2022
VZN Č.: 02/2022

OPRÁVNENÁ OSOBA: PhDr.M.Halaksa,PhD.-starosta

ČISTOPIS

ÚZEMNÝ PLÁN OBCE KOŠOLNÁ
ZMENA 3/2021

OBSTARÁVATEĽ : OBEC KOŠOLNÁ

SPRACOVATEĽ : A5 ATELIÉR ARCHITEKTÚRY A URBANIZMU TRNAVA

VEREJNÉ TECHNICKÉ VYBAVENIE
ENERGETIKA A TELEKOMUNIKÁCIE

ING.ARCH. PETER ODNOGA; ING.ARCH. TAMARA ČENDULOVÁ

1:5 000 **4** 07/2022