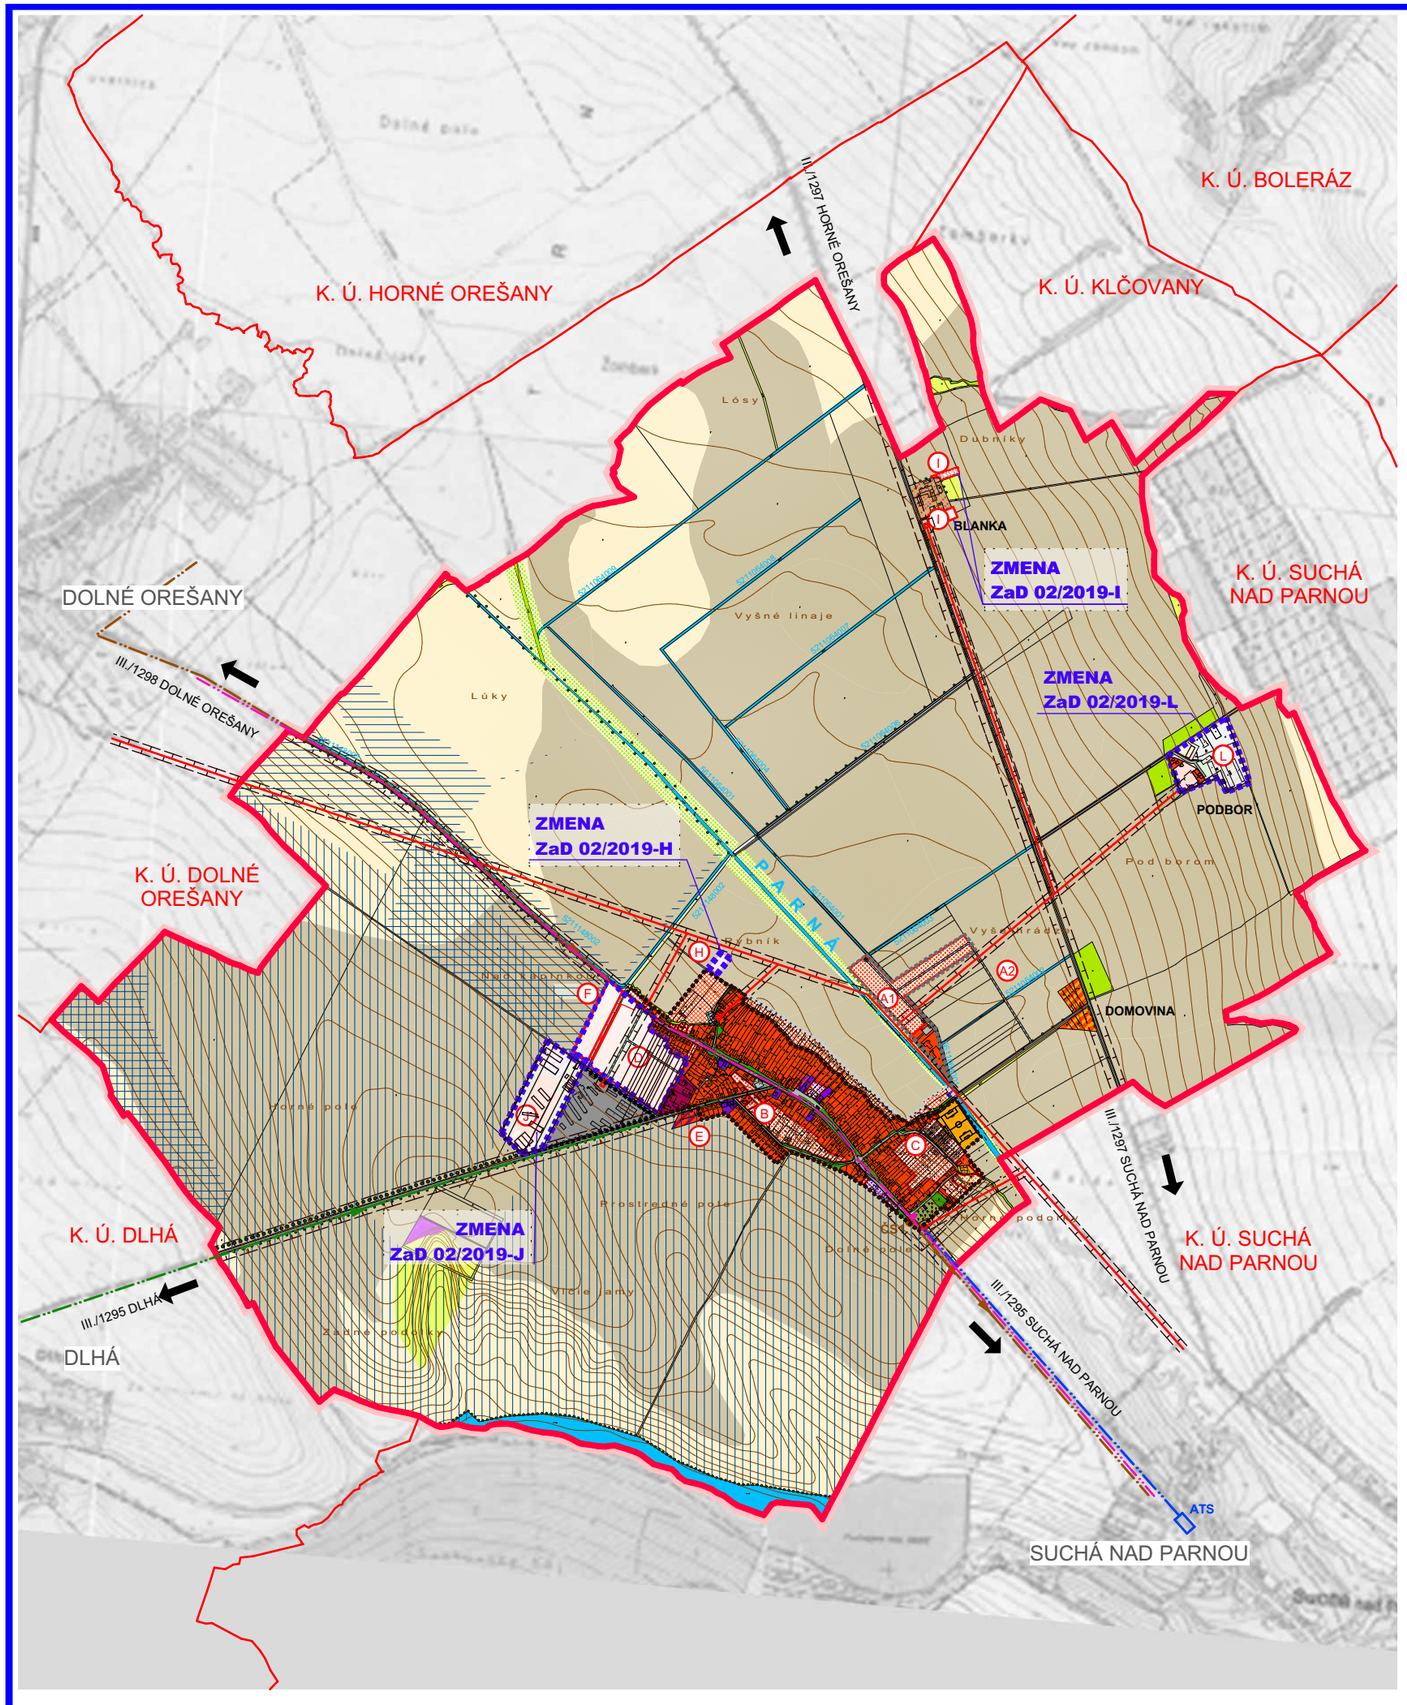


LEGENDA :

STAV	NÁVRH	VÝHĽAD	
			HRANICA KATASTRA OBCE KOŠOLNÁ
			HRANICA KATASTRA SUSEDNÝCH OBCÍ
			HRANICA ZASTAVANÉHO ÚZEMIA OBCE
			PLOCHY RODINNÝCH DOMOV
			PLOCHY BYTOVÝCH DOMOV
			PLOCHY ZÁKLADNEJ OBČIANSKEJ VYBAVENOSTI
			PLOCHY ŠPORTOVÝCH ZARIADENÍ A REKREÁCIE
			PLOCHY VÝROBY, SKLADOV A TECH. VYBAVENOSTI
			POĽNOHOSPODÁRSKA VÝROBA
			PLOCHY FUNKČNÉ ZMIEŠANÉ - RD, OV
			PLOCHY FUNKČNÉ ZMIEŠANÉ - RD, REKREÁCIA
			PLOCHY FUNKČNÉ ZMIEŠANÉ - RD, REKREÁCIA, VÝROBA
			PLOCHY FUNKČNÉ ZMIEŠANÉ - BD, OV
			PLOCHY FUNKČNÉ ZMIEŠANÉ - RD, BD
			PLOCHY FUNKČNÉ ZMIEŠANÉ - RD, BD, OV
			PLOCHY FUNKČNÉ ZMIEŠANÉ - OV, VÝROBA
			PLOCHY FUNKČNÉ ZMIEŠANÉ - POĽNOHOSP. VÝROBA - PRIEMYSELNÁ VÝROBA
			PLOCHY VEREJNEJ ZELENE
			PLOCHY SÚKROMNEJ ZELENE - ZÁHRADY
			PLOCHY ORNEJ PÔDY 4 NAJLEPŠÍCH BPEJ
			PLOCHY ORNEJ PÔDY OSTATNÝCH BPEJ
			PLOCHY TRVALÝCH TRÁVNYCH PORASTOV
			PLOCHY NELESNEJ DREVINOVEJ VEGETÁCIE
			LÍNIOVÁ ZELEŇ
			VODNÉ PLOCHY A TOKY
			ODVODŇOVACÍ KANÁL
			PLOCHY ÚZEMIA POD ZÁVLAHAMI / ODVODNENIE
			CESTY II. A III. TRIEDY
			DOPRAVNÉ PLOCHY A KOMUNIKÁCIE
			VZDUŠNÉ ELEKTRICKÉ VEDENIE VN - 22 kV

STAV	NÁVRH	VÝHĽAD	
			TRAFOSTANICA
			VTL PLYNOVOD
		RS	REGULAČNÁ STANICA PLYNU
			2x DIAĽKOVÝ KÁBEL (METALICKÝ + OPTICKÝ)
			PRÍVOD VODY DO OBCE ZO SUCHEJ N. PARNOU
		ATS	AUTOMATICKÁ TLAKOVÁ STANICA
			TLAKOVÝ ZBERAČ G1 SPLAŠKOVEJ KANALIZÁCIE
		ČS1	ČERPACIA STANICA KANALIZÁCIE
			OCHRANNÉ PÁSMA VŠETKÝCH DRUHOV

ZMENA 02/2019

		PLOCHY RODINNÝCH DOMOV
		PLOCHY FUNKČNÉ ZMIEŠANÉ - OV, VÝROBA
		PLOCHY ZMIEŠANÉ - REKREÁCIA + OBČIANSKA VYBAVENOSŤ (AGROTURISTIKA + SÚVISIACE SLUŽBY)
		PLOCHY FUNKČNÉ ZMIEŠANÉ - RD, REKREÁCIA, ŠPORT, HYPOTERAPIA, POĽNOHOSP. VÝROBA
		PLOCHY FUNKČNÉ ZMIEŠANÉ - NEZÁVADNÁ VÝROBA / SLUŽBY SÚVISIACE S DOPRAVOU
		PLOCHY FUNKČNÉ ZMIEŠANÉ - NEZÁVADNÁ POĽNOHOSP. VÝROBA - PRIEMYSELNÁ VÝROBA
		PLOCHY FUNKČNE ZMIEŠANÉ, BÝVANIE, REKREÁCIA, SLUŽBY
		PLOCHY VEREJNEJ ZELENE / IZOLAČNÁ ZELEŇ

OBEC KOŠOLNÁ

SCHVAĽOVACIA DOLOŽKA : **128/2020**
ÚZEMNÝ PLÁN OBCE KOŠOLNÁ
ZMENY A DOPLNKY 02/2019
BOL SCHVÁLENÝ V OBECNOM ZASTUPITEĽSTVE
UZN. Č. : **01/2020** ZO DŇA : **26. 6. 2020**
OPRÁVNENÁ OSOBA : PhDr. MARTIN HALAKSA
PODPIS : .....

PEČIATKA :

OBJEDNÁVATEĽ:	OBEC KOŠOLNÁ
HLAVNÝ REŠITEĽ:	Ing. arch. PAVOL KOVÁČ
VYPRACOVAL:	RICHARD KOVALČÍK


ÚZEMNÝ PLÁN OBCE KOŠOLNÁ
ZMENY A DOPLNKY 02/2019

FORMÁT :	A3
DÁTUM :	05/2020
STUPEŇ :	ZMENY A DOPLNKY
Č. ZÁKAZKY :	01/2019
MIERKA :	1:20 000

Ing. arch. PAVOL KOVÁČ
AUTORIZOVANÝ ARCHITEKT
č. reg. : 0993 AA 1234
IČO : 11 754 745
DIČ : 1030036458

OBSAH :
ŠIRŠIE VZŤAHY

Č. VÝKRESU :
1a

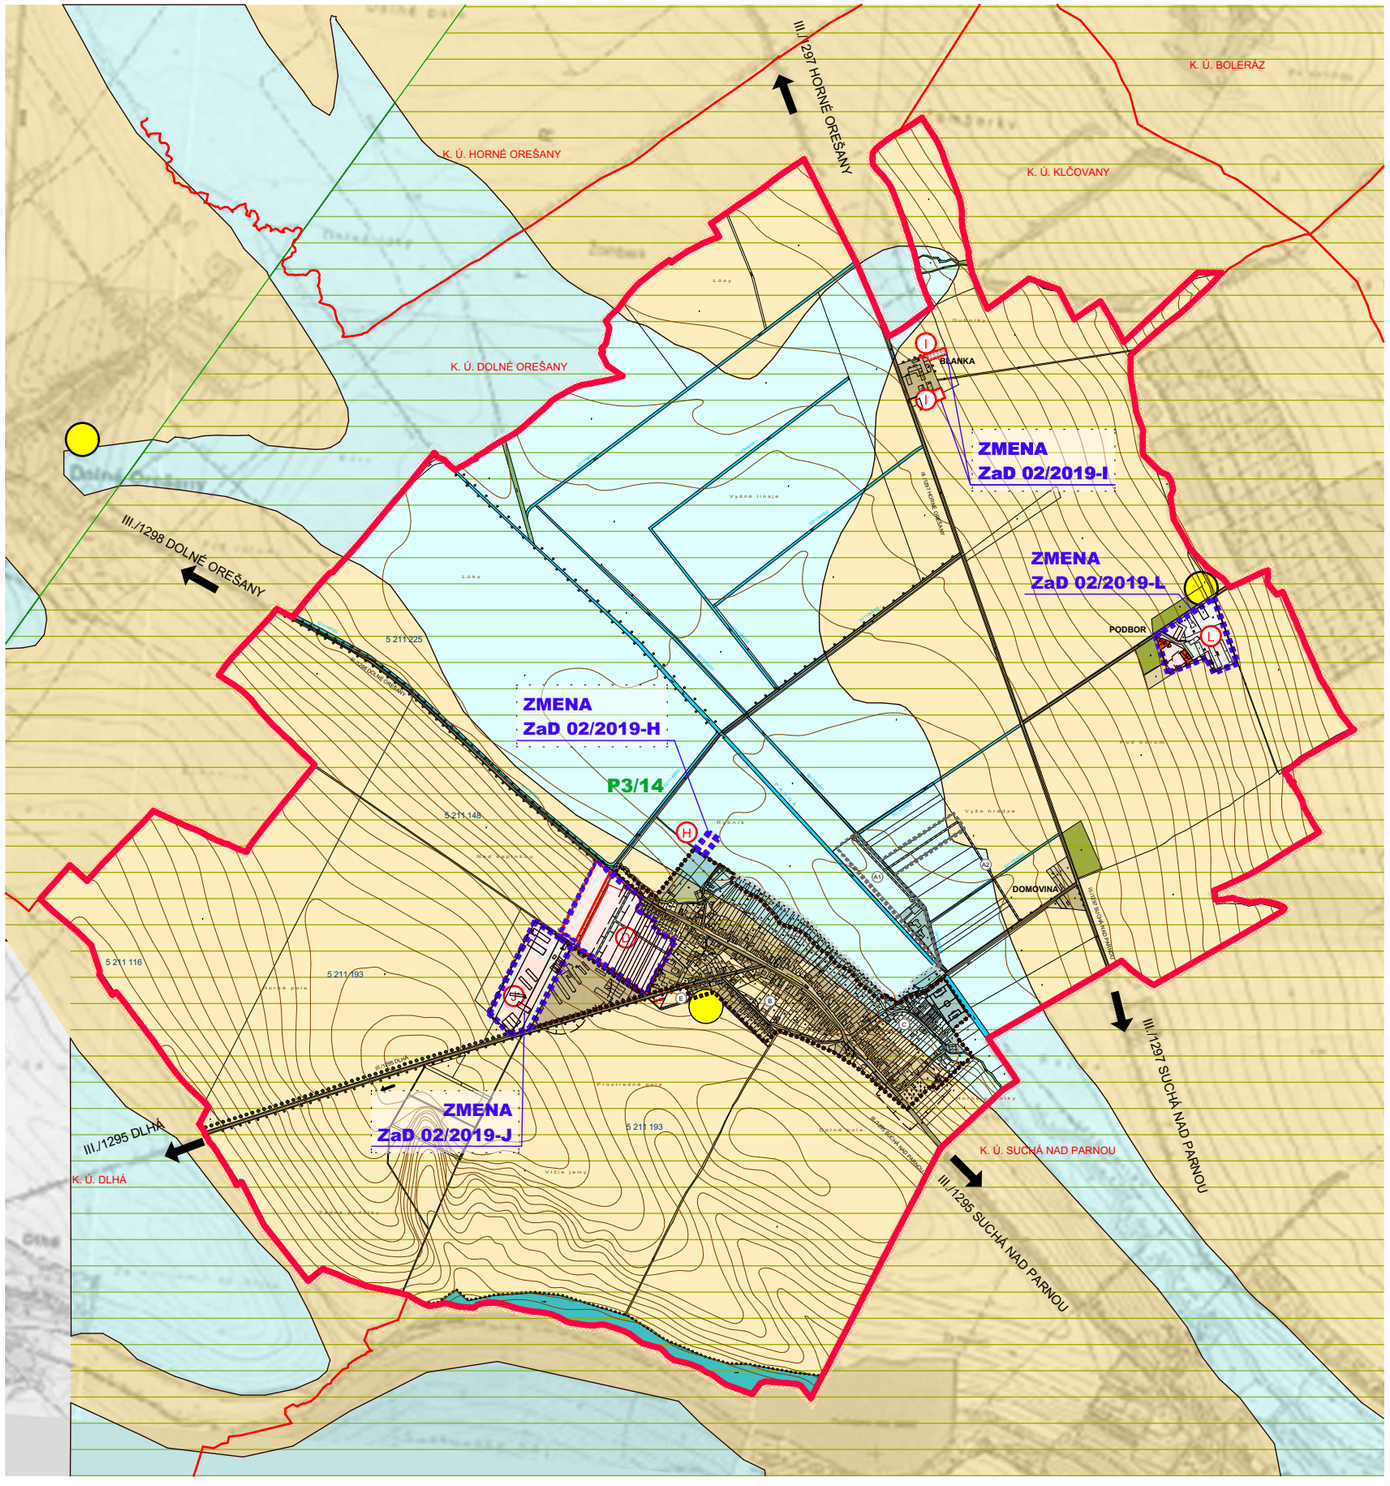

LEGENDA :

STAV	NÁVRH	VÝHĽAD	
			HRANICA KATASTRA OBCE KOŠOLNÁ
			HRANICA KATASTRA SUSEDNÝCH OBCÍ
			HRANICA ZASTAVANÉHO ÚZEMIA OBCE
			FUNKČNÉ PLOCHY
			PLOCHY SÍDELNEJ ZELENE A POĽNOHOSP. KULTÚR
			PLOCHY KRAJINEJ ZELENE A LESOV
			VODNÉ PLOCHY A TOKY
			ODVODŇOVACÍ KANÁL
			CESTY III. TRIEDY
			KOMUNIKÁCIE ÚČELOVÉ A MIESTNEHO VÝZNAMU
			POĽNÉ A LESNÉ CESTY, KOMUNIKÁCIE PRE PEŠÍCH
			OCHRANNÉ PÁSMA VŠETKÝCH DRUHOV
	B		OZNAČENIE ROZVOJOVÝCH LOKALÍT
			PRIESKUMNÉ ÚZEMIA P3/14 - TRNAVA, HORĽAVÝ ZEMNÝ PLYN
			IZOPLOCHY RADÓNOVÉHO RIZIKA (STREDNÉ 63%)
			IZOPLOCHY RADÓNOVÉHO RIZIKA (STREDNÉ 36,7%)
			RADÓNOVÉ RIZIKO - REFERENČNÉ PLOCHY (STREDNÉ)

ZMENA 02/2019

	PLOCHY RODINNÝCH DOMOV
	PLOCHY FUNKČNÉ ZMIEŠANÉ - OV, VÝROBA
	PLOCHY ZMIEŠANÉ - REKREÁCIA + OBČIANSKA VYBAVENOSŤ (AGROTURISTIKA + SÚVISIACE SLUŽBY)
	PLOCHY FUNKČNÉ ZMIEŠANÉ - RD, REKREÁCIA, ŠPORT, HYPOTERAPIA, POĽNOHOSP. VÝROBA
	PLOCHY FUNKČNÉ ZMIEŠANÉ - NEZÁVADNÁ VÝROBA / SLUŽBY SÚVISIACE S DOPRAVOU
	PLOCHY FUNKČNÉ ZMIEŠANÉ - NEZÁVADNÁ POĽNOHOSP. VÝROBA - PRIEMYSELNÁ VÝROBA
	PLOCHY FUNKČNE ZMIEŠANÉ, BÝVANIE, REKREÁCIA, SLUŽBY
	PLOCHY VEREJNEJ ZELENE / IZOLAČNÁ ZELEŇ

OBEC KOŠOLNÁ

SCHVAĽOVACIA DOLOŽKA : **128/2020**
ÚZEMNÝ PLÁN OBCE KOŠOLNÁ
ZMENY A DOPLNKY 02/2019
BOL SCHVÁLENÝ V OBECNOM ZASTUPITEĽSTVE
UZN. Č. : **01/2020** ZO DŇA : **26. 6. 2020**
OPRÁVNENÁ OSOBA : PhDr. MARTIN HALAKSA
PODPIS : .....

PEČIATKA :

OBJEDNÁVATEĽ: OBEC KOŠOLNÁ
HLAVNÝ REŠITEĽ: Ing. arch. PAVOL KOVÁČ
VYPRACOVAL: RICHARD KOVALČÍK


ÚZEMNÝ PLÁN OBCE KOŠOLNÁ
ZMENY A DOPLNKY 02/2019

FORMÁT :	A3
DÁTUM :	05/2020
STUPEŇ :	ZMENY A DOPLNKY
Č. ZÁKAZKY :	01/2019
MIERKA :	1:20 000

Ing. arch. PAVOL KOVÁČ
AUTORIZOVANÝ ARCHITEKT
č. reg. : 0993 AA 1234
IČO : 11 754 745
DIČ : 1030036458

OBSAH : HRANICE PRIESKUMNÝCH OBLASTÍ A IZOPLOCHY RADÓNOVÉHO RIZIKA

Č. VÝKRESU : 1b

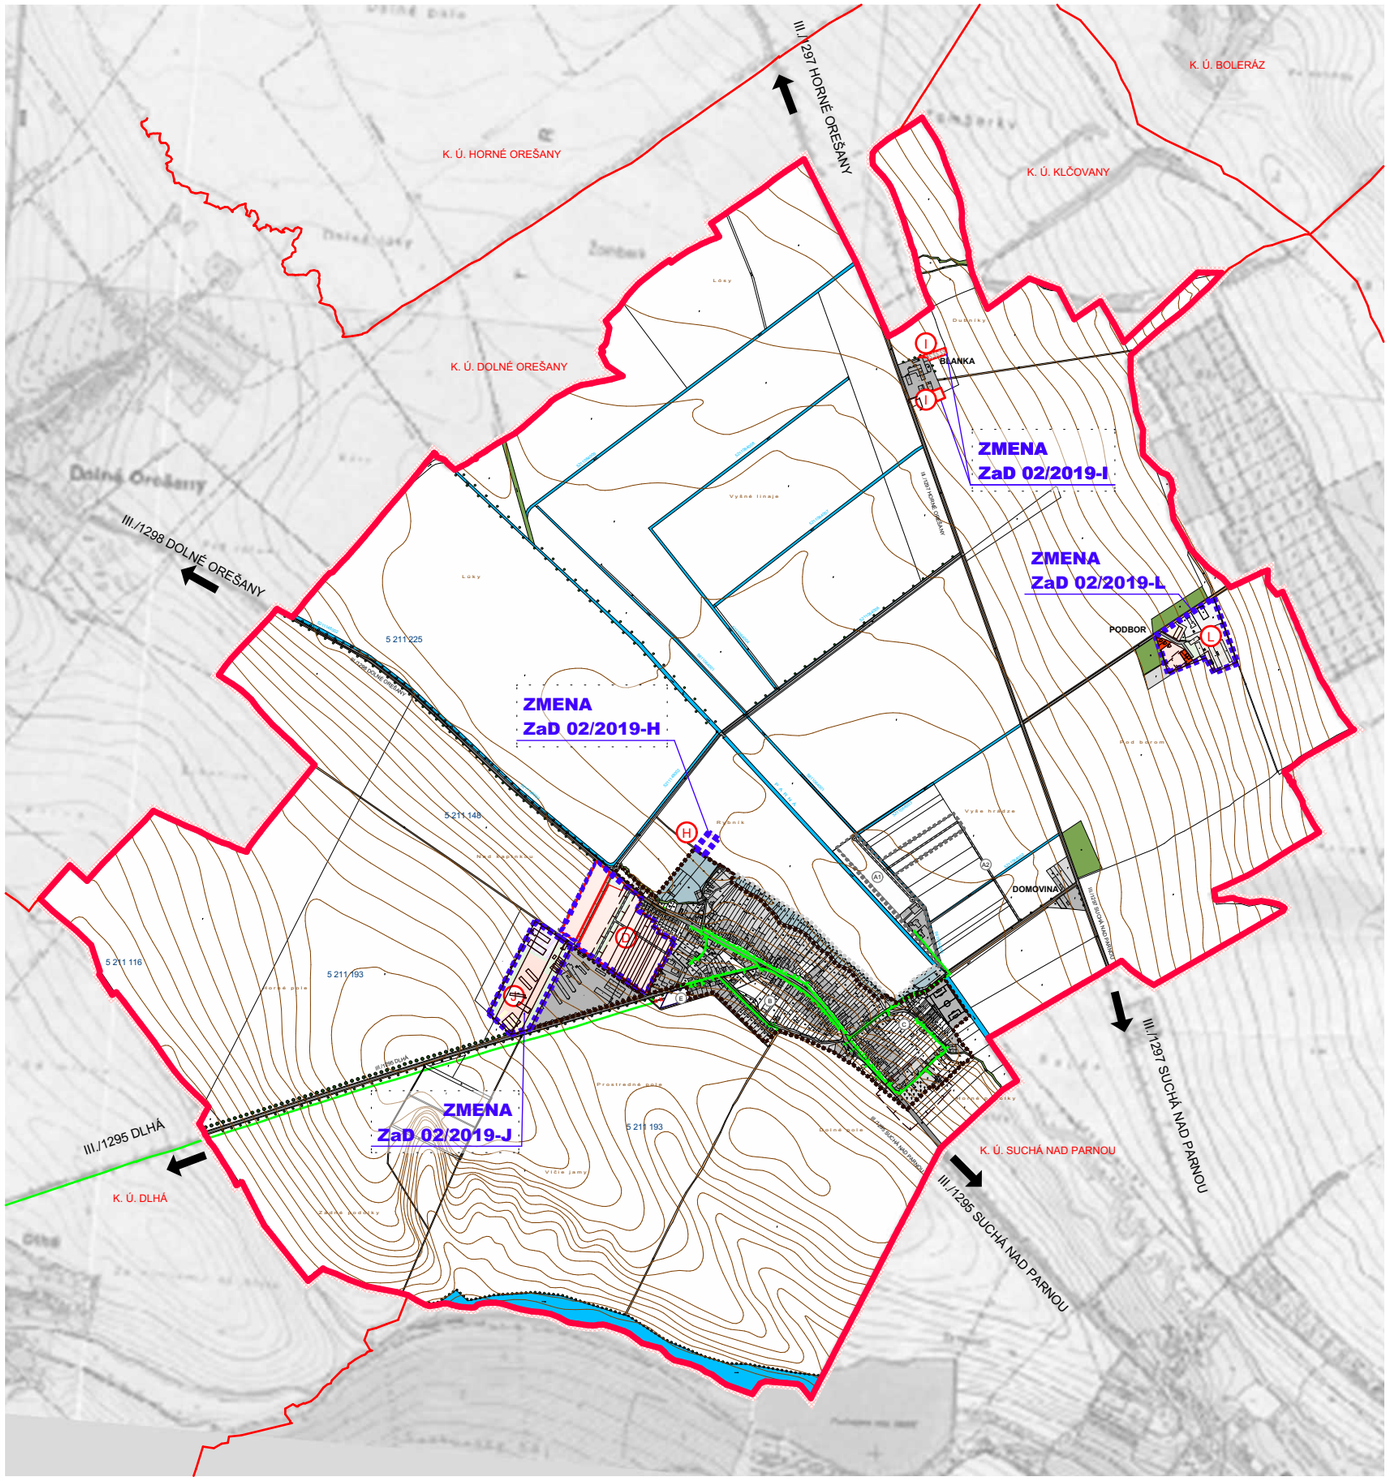

LEGENDA :

STAV	NÁVRH	VÝHĽAD	
			HRANICA KATASTRA OBCE KOŠOLNÁ
			HRANICA KATASTRA SUSEDNÝCH OBCÍ
			HRANICA ZASTAVANÉHO ÚZEMIA OBCE
			FUNKČNÉ PLOCHY
			PLOCHY SÍDELNEJ ZELENE A POĽNOHOSP. KULTÚR
			PLOCHY KRAJINEJ ZELENE A LESOV
			VODNÉ PLOCHY A TOKY
			ODVODŇOVACÍ KANÁL
			CESTY III. TRIEDY
			KOMUNIKÁCIE ÚČELOVÉ A MIESTNEHO VÝZNAMU
			POĽNÉ A LESNÉ CESTY, KOMUNIKÁCIE PRE PEŠÍCH
			OCHRANNÉ PÁSMA VŠETKÝCH DRUHOV
	B		OZNAČENIE ROZVOJOVÝCH LOKALÍT
			PLYNÁRENSKÉ ZARIADENIE - STL2 PLYNOVOD

ZMENA 02/2019

			PLOCHY RODINNÝCH DOMOV
			PLOCHY FUNKČNÉ ZMIEŠANÉ - OV, VÝROBA
			PLOCHY ZMIEŠANÉ - REKREÁCIA + OBČIANSKA VYBAVENOSŤ (AGROTURISTIKA + SÚVISIACE SLUŽBY)
			PLOCHY FUNKČNÉ ZMIEŠANÉ - RD, REKREÁCIA, ŠPORT, HYPOTERAPIA, POĽNOHOSP. VÝROBA
			PLOCHY FUNKČNÉ ZMIEŠANÉ - NEZÁVADNÁ VÝROBA / SLUŽBY SÚVISIACE S DOPRAVOU
			PLOCHY FUNKČNÉ ZMIEŠANÉ - NEZÁVADNÁ POĽNOHOSP. VÝROBA - PRIEMYSELNÁ VÝROBA
			PLOCHY FUNKČNE ZMIEŠANÉ, BÝVANIE, REKREÁCIA, SLUŽBY
			PLOCHY VEREJNEJ ZELENE / IZOLAČNÁ ZELEŇ

OBEC KOŠOLNÁ

SCHVAĽOVACIA DOLOŽKA : **128/2020**
ÚZEMNÝ PLÁN OBCE KOŠOLNÁ
ZMENY A DOPLNKY 02/2019
BOL SCHVÁLENÝ V OBECNOM ZASTUPITEĽSTVE
UZN. Č. : **01/2020** ZO DŇA : **26. 6. 2020**
OPRÁVNENÁ OSOBA : PhDr. MARTIN HALAKSA
PODPIS : .....

PEČIATKA :

OBJEDNÁVATEĽ:	OBEC KOŠOLNÁ
HLAVNÝ REŠITEĽ:	Ing. arch. PAVOL KOVÁČ
VYPRACOVAL:	RICHARD KOVALČÍK


ÚZEMNÝ PLÁN OBCE KOŠOLNÁ
ZMENY A DOPLNKY 02/2019


FORMÁT :	A3
DÁTUM :	05/2020
STUPEŇ :	ZMENY A DOPLNKY
Č. ZÁKAZKY :	01/2019
MIERKA :	


Ing. arch. PAVOL KOVÁČ
AUTORIZOVANÝ ARCHITEKT
č. reg. : 0993 AA 1234
IČO : 11 754 745
DIČ : 1030036458

OBSAH :
IDENTIFIKÁCIA PLYNÁR. ZARIADENÍ

Č. VÝKRESU :
1c

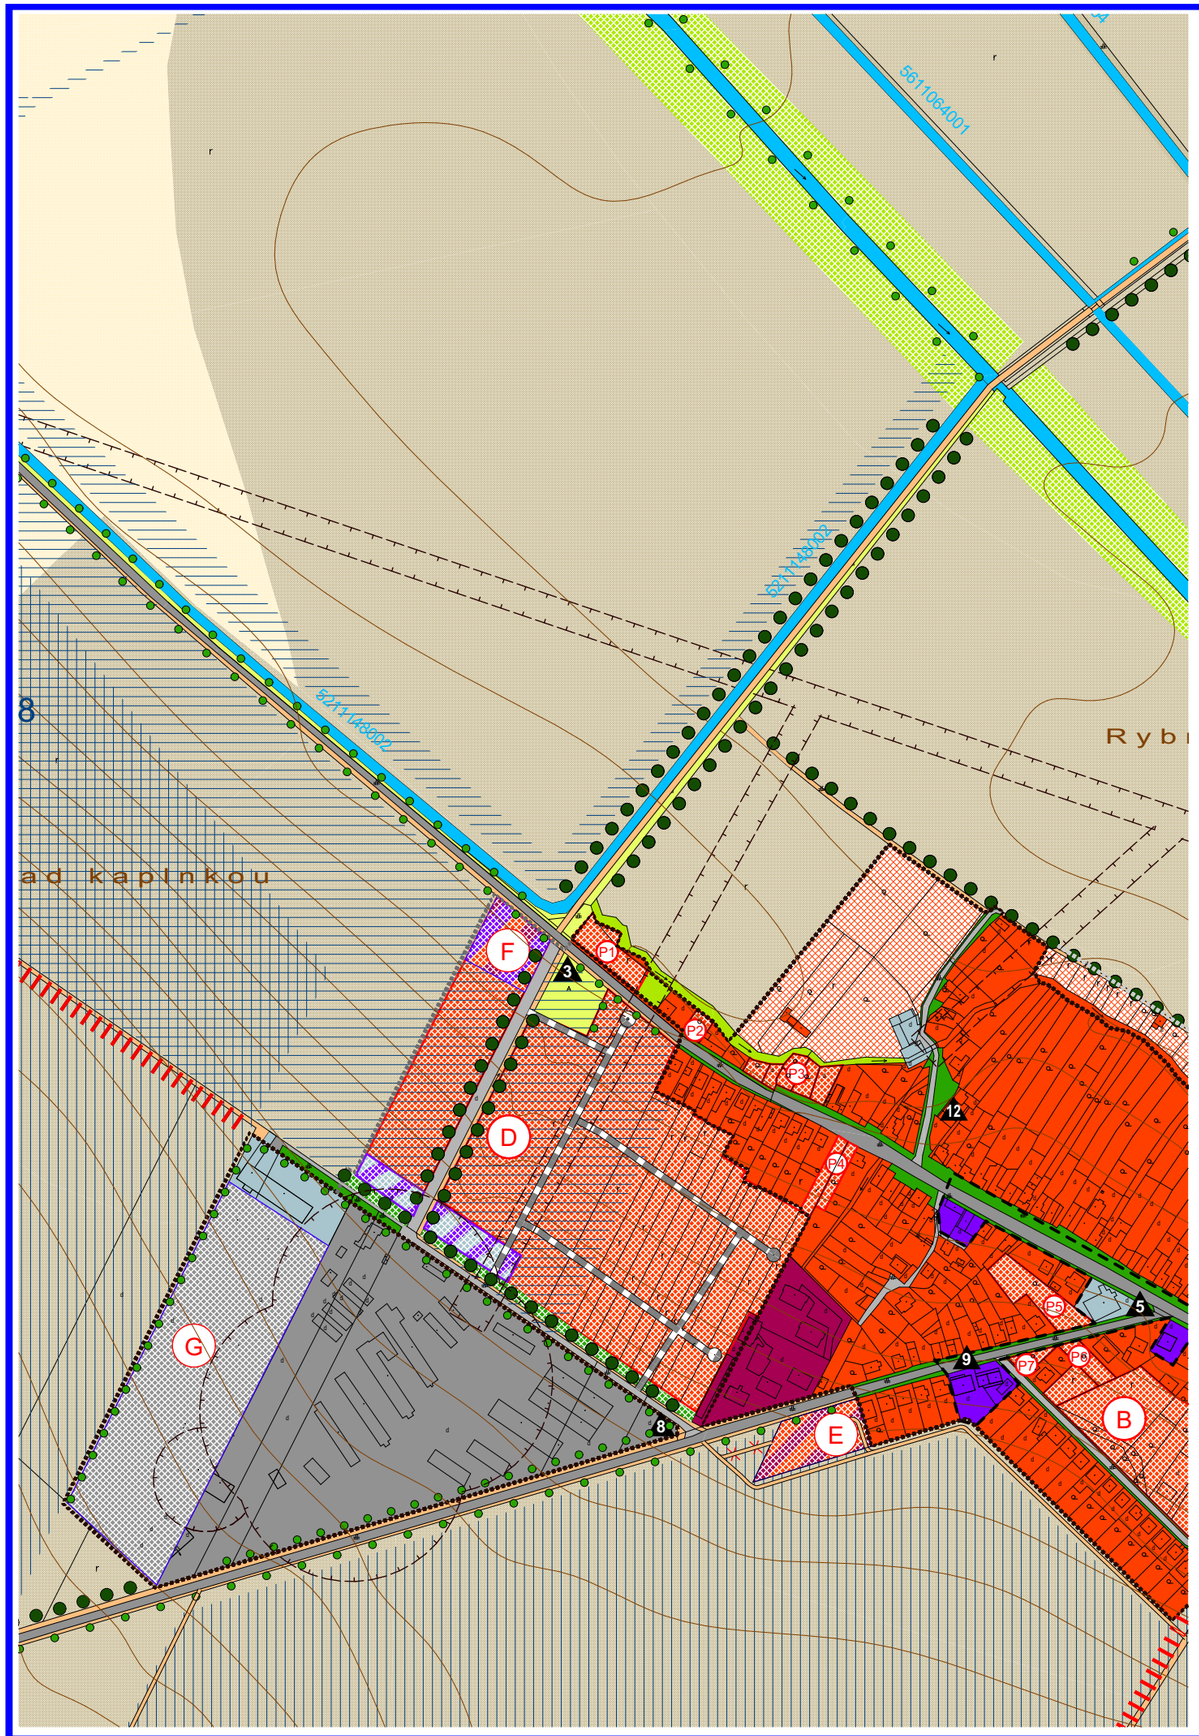

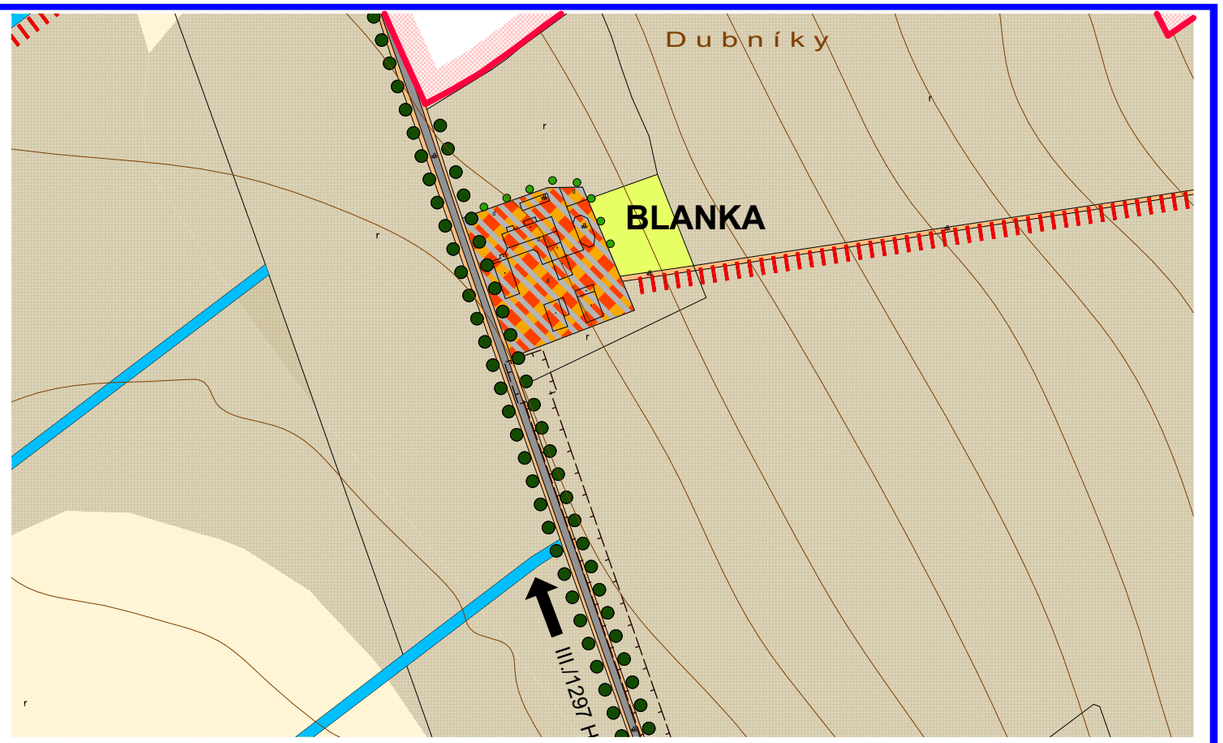

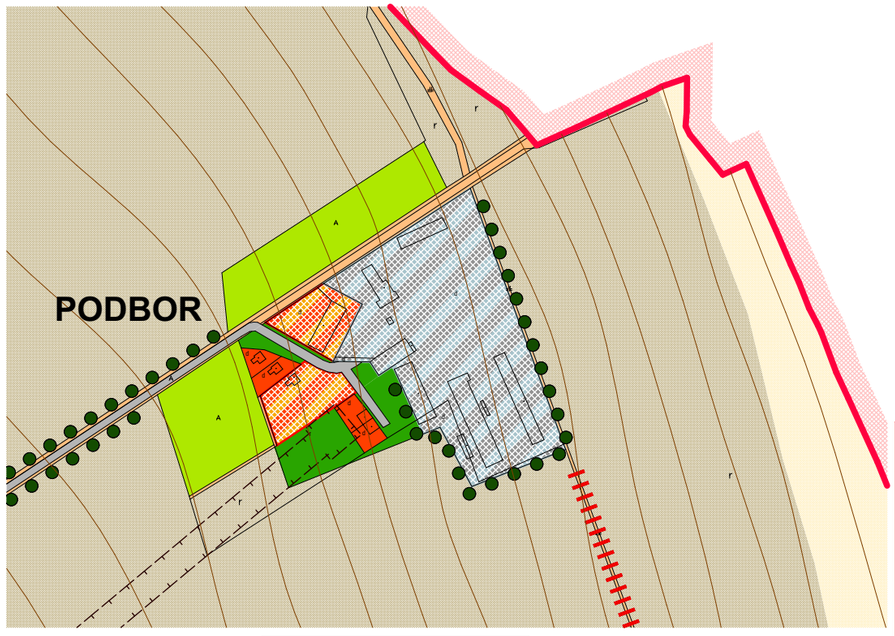

OBEC KOŠOLNÁ

SCHVAĽOVACIA DOLOŽKA : **128/2020**
ÚZEMNÝ PLÁN OBCE KOŠOLNÁ
ZMENY A DOPLNKY 02/2019
BOL SCHVÁLENÝ V OBECNOM ZASTUPITEĽSTVE
UZN. Č. : **01/2020** ZO DŇA : **26. 6. 2020**
OPRÁVNENÁ OSOBA : PhDr. MARTIN HALAKSA
PODPIS : .....

PEČIATKA :

OBJEDNÁVATEĽ:	OBEC KOŠOLNÁ
HLAVNÝ REŠITEĽ:	Ing. arch. PAVOL KOVÁČ
VYPRACOVAL:	RICHARD KOVALČÍK


ÚZEMNÝ PLÁN OBCE KOŠOLNÁ
ZMENY A DOPLNKY 02/2019


FORMÁT :	A3
DÁTUM :	05/2020
STUPEŇ :	ZMENY A DOPLNKY
Č. ZÁKAZKY :	01/2019
MIERKA :	1:5000


Ing. arch. PAVOL KOVÁČ
AUTORIZOVANÝ ARCHITEKT
č. reg. : 0993 AA 1234
IČO : 11 754 745
DIČ : 1030036458

OBSAH : KOMPLEXNÉ PRIESTOROVÉ USPORIADANIE A FUNKČNÉ VYUŽITE ÚZEMIA - PÔVODNÝ UPNO

Č. VÝKRESU : 2b

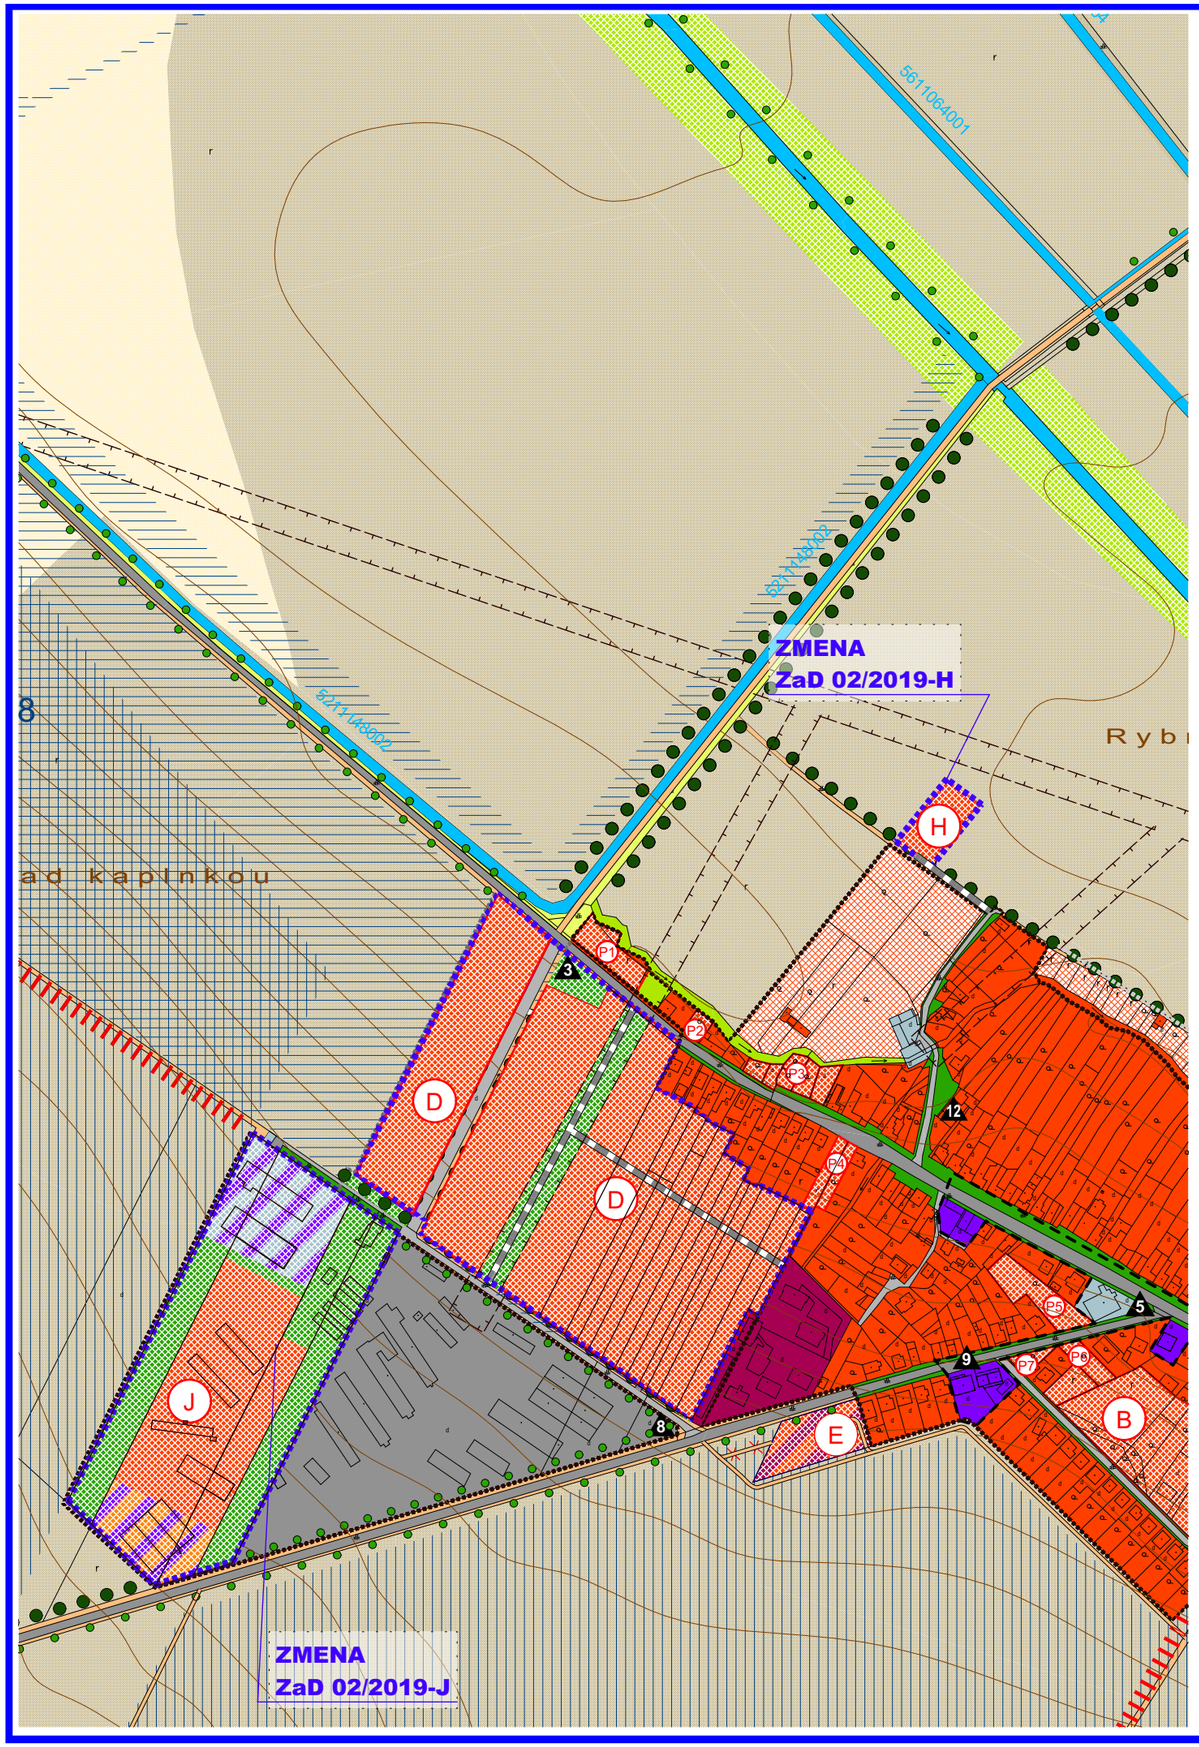

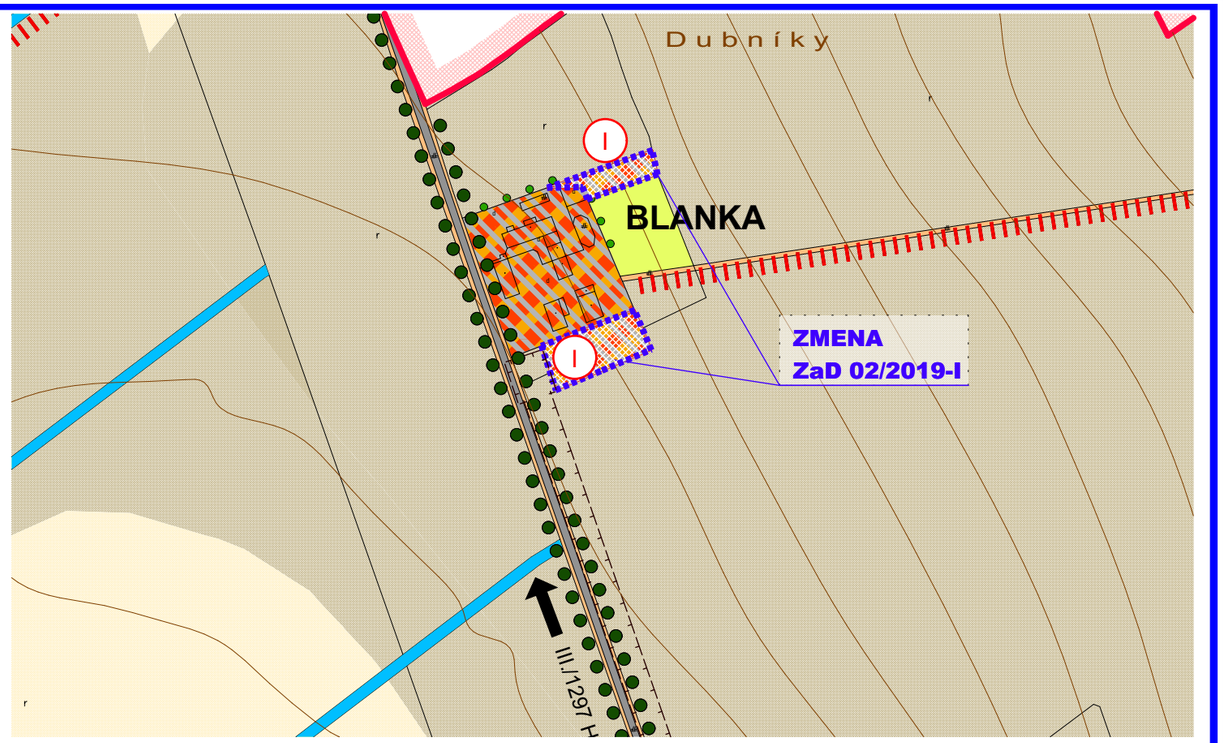

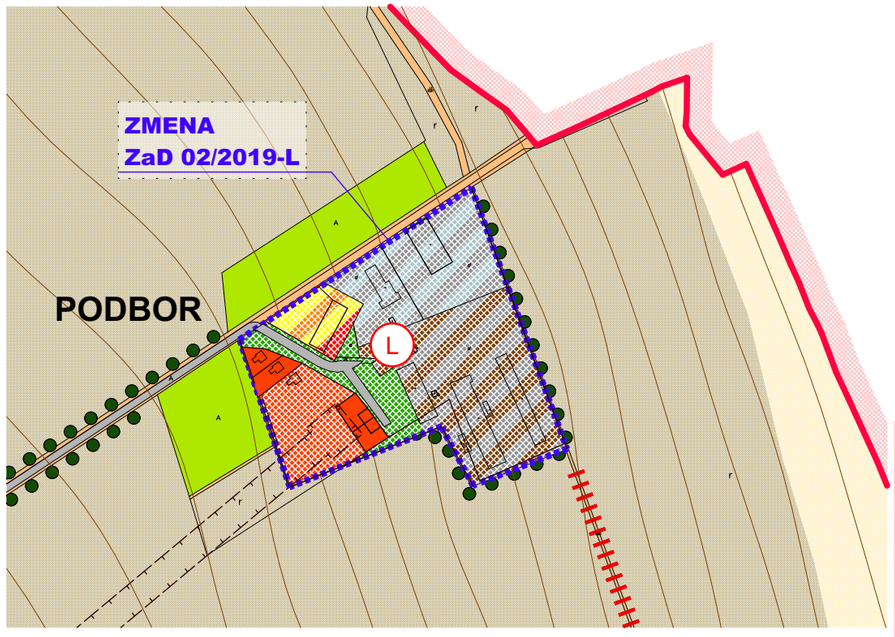

OBEC KOŠOLNÁ

SCHVAĽOVACIA DOLOŽKA : **128/2020**
ÚZEMNÝ PLÁN OBCE KOŠOLNÁ
ZMENY A DOPLNKY 02/2019
BOL SCHVÁLENÝ V OBECNOM ZASTUPITEĽSTVE
UZN. Č. : **01/2020** ZO DŇA : **26. 6. 2020**
OPRÁVNENÁ OSOBA : PhDr. MARTIN HALAKSA
PODPIS : .....

PEČIATKA :

Ing. arch. PAVOL KOVÁČ
AUTORIZOVANÝ ARCHITEKT
č. reg. : 0993 AA 1234
IČO : 11 754 745
DIČ : 1030036458

OBJEDNÁVATEĽ:	OBEC KOŠOLNÁ
HLAVNÝ REŠITEĽ:	Ing. arch. PAVOL KOVÁČ
VYPRACOVAL:	RICHARD KOVALČÍK

ÚZEMNÝ PLÁN OBCE KOŠOLNÁ

ZMENY A DOPLNKY 02/2019

FORMÁT :	A3
DÁTUM :	05/2020
STUPEŇ :	ZMENY A DOPLNKY
Č. ZÁKAZKY :	01/2019
MIERKA :	1:5000

OBSAH : KOMPLEXNÉ PRIESTOROVÉ USPORIADANIE A FUNKČNÉ VYUŽITE ÚZEMIA - PO ZMENE

Č. VÝKRESU : 2c

SCHVÁLENÝ UPN-O

LEGENDA :

STAV	NÁVRH	VÝHĽAD	
			HRANICA KATASTRA OBCE KOŠOLNÁ
			HRANICA KATASTRA SUSEDNÝCH OBCÍ
			HRANICA ZASTAVANÉHO ÚZEMIA OBCE
			PLOCHY RODINNÝCH DOMOV
			PLOCHY BYTOVÝCH DOMOV
			PLOCHY ZÁKLADNEJ OBČIANSKEJ VYBAVENOSTI
			PLOCHY ŠPORTOVÝCH ZARIADENÍ A REKREÁCIE
			PLOCHY VÝROBY, SKLADOV A TECH. VYBAVENOSTI
			POĽNOHOSPODÁRSKA VÝROBA
			FUNKČNÉ PLOCHY POĽNOHOSP. A NEPOĽNOHOSP. VÝROBY
			PLOCHY FUNKČNÉ ZMIEŠANÉ - RD, OV
			PLOCHY FUNKČNÉ ZMIEŠANÉ - RD, REKREÁCIA
			PLOCHY FUNKČNÉ ZMIEŠANÉ - RD, REKREÁCIA, VÝROBA
			PLOCHY FUNKČNÉ ZMIEŠANÉ - RD, REKREÁCIA, VÝROBA
			PLOCHY FUNKČNÉ ZMIEŠANÉ - BD, OV
			PLOCHY FUNKČNÉ ZMIEŠANÉ - RD, BD
			PLOCHY FUNKČNÉ ZMIEŠANÉ - RD, BD, OV
			PLOCHY FUNKČNÉ ZMIEŠANÉ - OV, VÝROBA
			PLOCHY FUNKČNÉ ZMIEŠANÉ - POĽNOHOSP. VÝROBA - PRIEMYSELNÁ VÝROBA
			PLOCHY VEREJNEJ ZELENE - CINTORÍNY
			PLOCHY VEREJNEJ ZELENE
			PLOCHY ORNEJ PÔDY 4 NAJLEPŠÍCH BPEJ
			PLOCHY ORNEJ PôDY OSTATNÝCH BPEJ
			PLOCHY TRVALÝCH TRÁVNYCH PORASTOV
			PLOCHY NELESNEJ DREVINOVEJ VEGETÁCIE
			PLOCHY IZOLAČNEJ ZELENE
			LÍNIOVÁ ZELEŇ
			LÍNIOVÁ ZELEŇ PôDOOCHRANNÁ

SCHVÁLENÝ UPN-O

LEGENDA :

STAV	NÁVRH	VÝHĽAD	
			VODNÉ PLOCHY A TOKY
5211064003			ODVODŇOVACÍ KANÁL
			PLOCHY ÚZEMIA POD ZÁVLAHAMI / ODVODNENIE
			CESTY III. TRIEDY
			KOMUNIKÁCIE ÚČELOVÉ A MIESTNEHO VÝZNAMU
			POĽNÉ A LESNÉ CESTY, KOMUNIKÁCIE PRE PEŠÍCH
			HISTORICKÉ A KULTÚRNE CENTRUM OBCE
			OCHRANNÉ PÁSMA VŠETKÝCH DRUHOV
2			KULTÚRNE A HISTORICKÉ PAMIATKY - BODOVÉ
	B		OZNAČENIE ROZVOJOVÝCH LOKALÍT
			PLOCHY DEVASTOVANÉ, ZEMNÍK

ZMENA 02/2019

LEGENDA :

STAV	NÁVRH	VÝHĽAD	
			PLOCHY RODINNÝCH DOMOV
			PLOCHY FUNKČNÉ ZMIEŠANÉ - OV, VÝROBA
			PLOCHY ZMIEŠANÉ - REKREÁCIA + OBČIANSKA VYBAVENOSŤ (AGROTURISTIKA + SÚVISIACE SLUŽBY)
			PLOCHY FUNKČNÉ ZMIEŠANÉ - RD, REKREÁCIA, ŠPORT, HYPOTERAPIA, POĽNOHOSP. VÝROBA
			PLOCHY FUNKČNÉ ZMIEŠANÉ - NEZÁVADNÁ VÝROBA / SLUŽBY SÚVISIACE S DOPRAVOU
			PLOCHY FUNKČNÉ ZMIEŠANÉ - NEZÁVADNÁ POĽNOHOSP. VÝROBA - PRIEMYSELNÁ VÝROBA
			PLOCHY FUNKČNE ZMIEŠANÉ, BÝVANIE, REKREÁCIA, SLUŽBY
			PLOCHY VEREJNEJ ZELENE / IZOLAČNÁ ZELEŇ

OBEC KOŠOLNÁ

SCHVAĽOVACIA DOLOŽKA : **128/2020**
ÚZEMNÝ PLÁN OBCE KOŠOLNÁ ZMENY A DOPLNKY 02/2019
BOL SCHVÁLENÝ V OBECNOM ZASTUPITEĽSTVE
UZN. Č. : **01/2020** ZO DŇA : **26. 6. 2020**
OPRÁVNENÁ OSOBA : PhDr. MARTIN HALAKSA
PODPÍS : .....

PEČIATKA :

OBJEDNÁVATEĽ:	OBEC KOŠOLNÁ
HLAVNÝ RIEŠITEĽ:	Ing. arch. PAVOL KOVÁČ
VYPRACOVAL:	RICHARD KOVALČÍK

ÚZEMNÝ PLÁN OBCE KOŠOLNÁ


ZMENY A DOPLNKY 02/2019


FORMÁT :	A3
DÁTUM :	05/2020
STUPEŇ :	ZMENY A DOPLNKY
Č. ZÁKAZKY :	01/2019
MIERKA :	


Ing. arch. PAVOL KOVÁČ
AUTORIZOVANÝ ARCHITEKT
č. reg. : 0993 AA 1234
IČO : 11 754 745
DIČ : 1030036458

OBSAH : KOMPLEXNÉ PRIESTOROVÉ USPORIADANIE A FUNKČNÉ VYUŽITE ÚZEMIA - LEGENDA

Č. VÝKRESU : **2d**

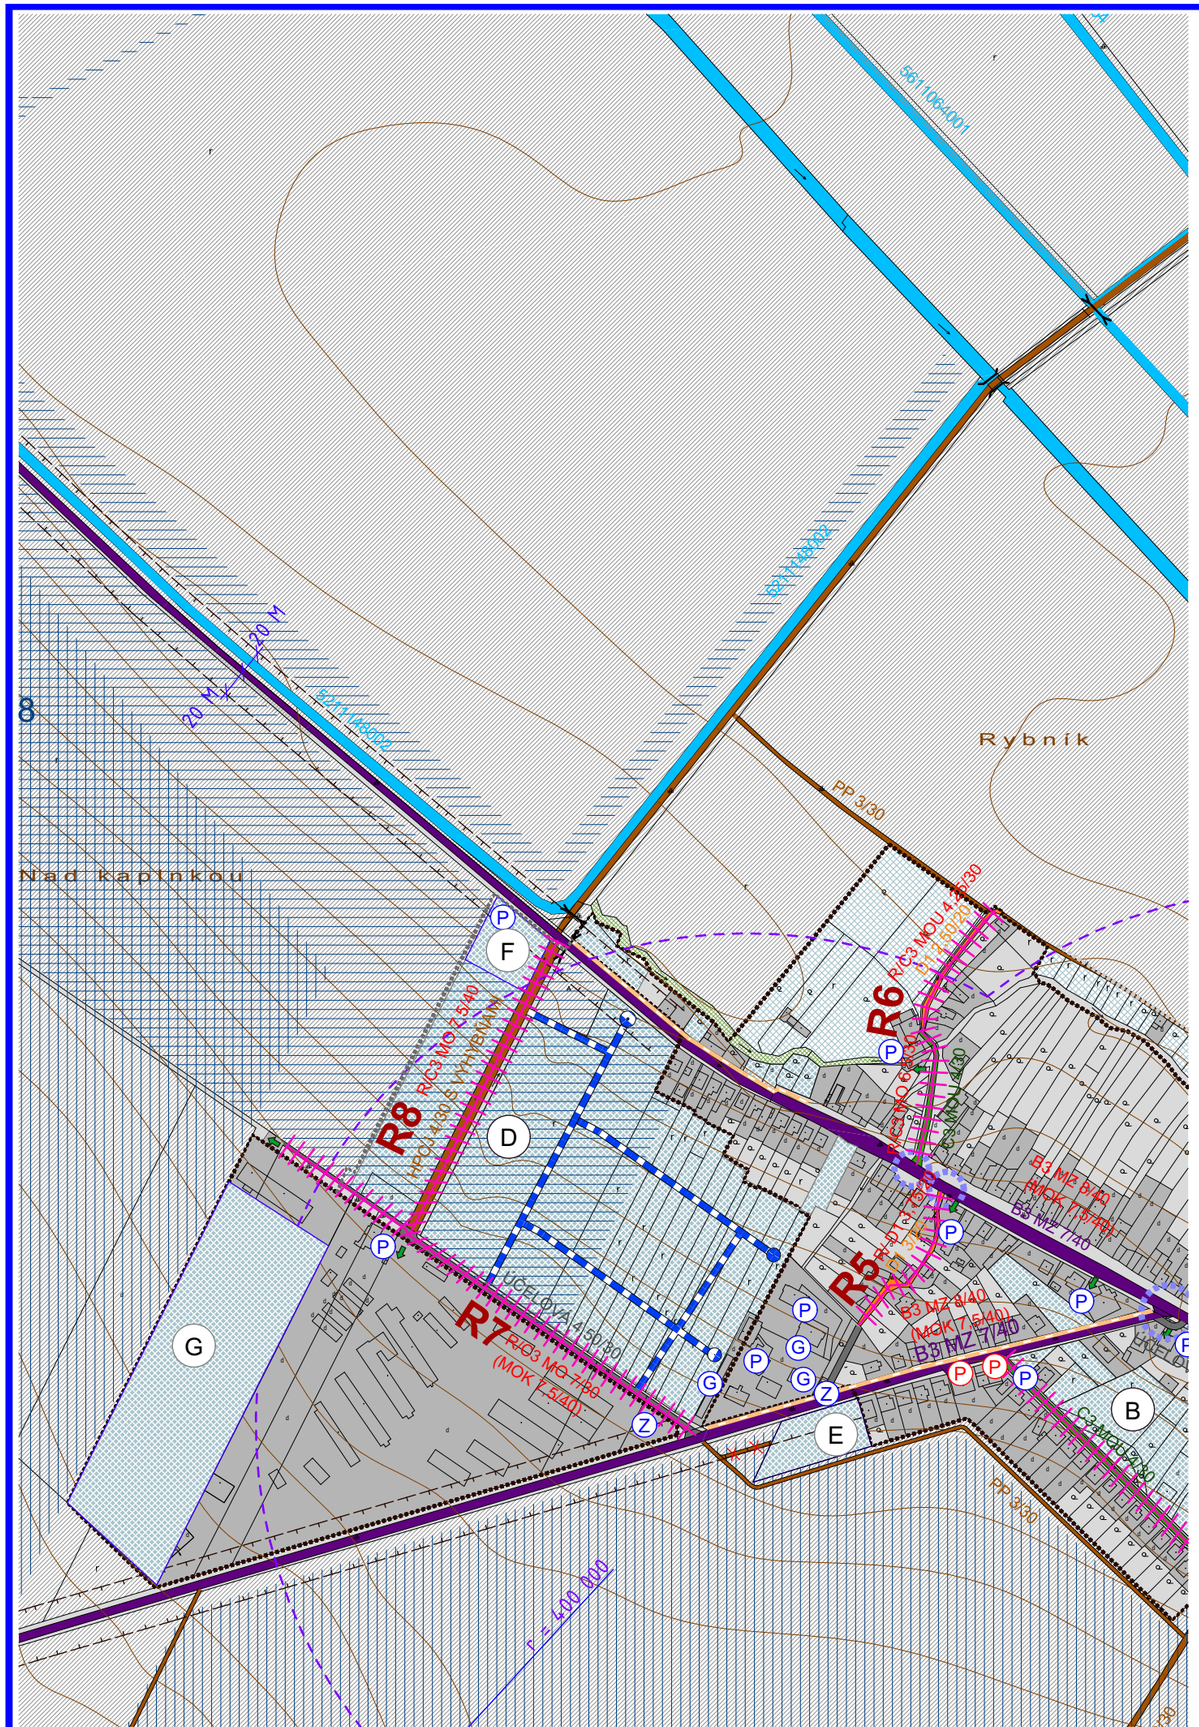

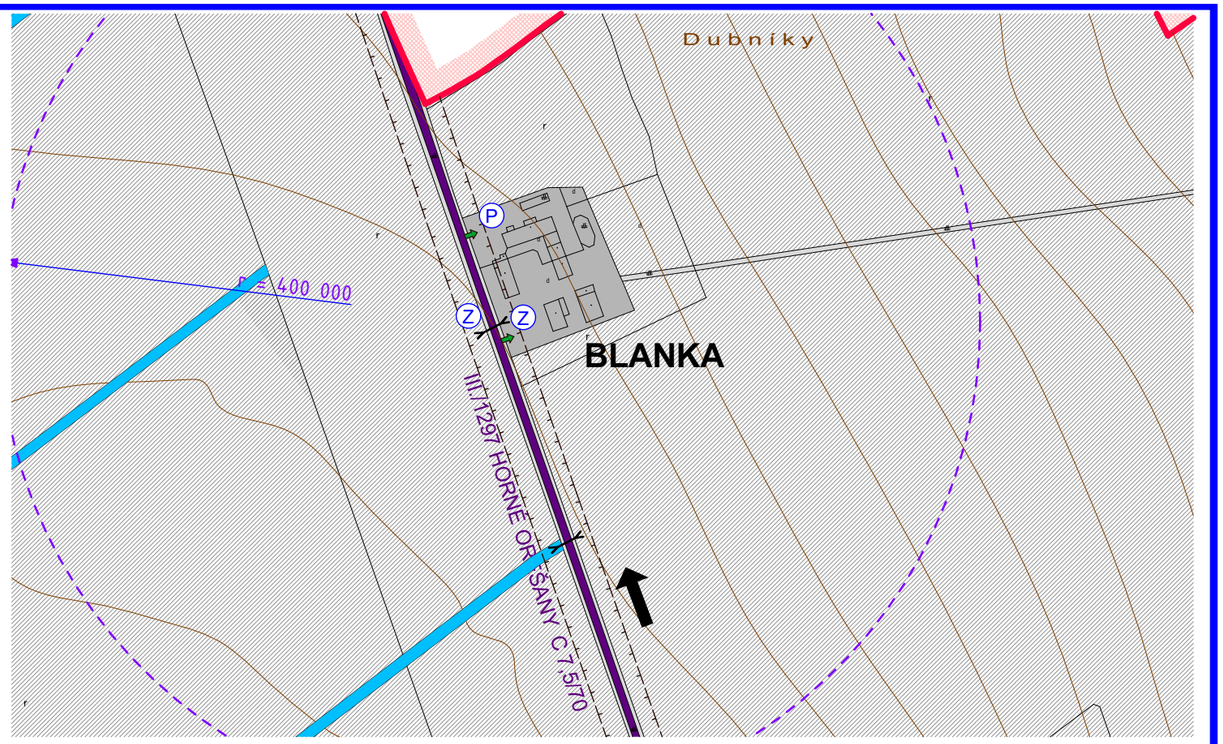

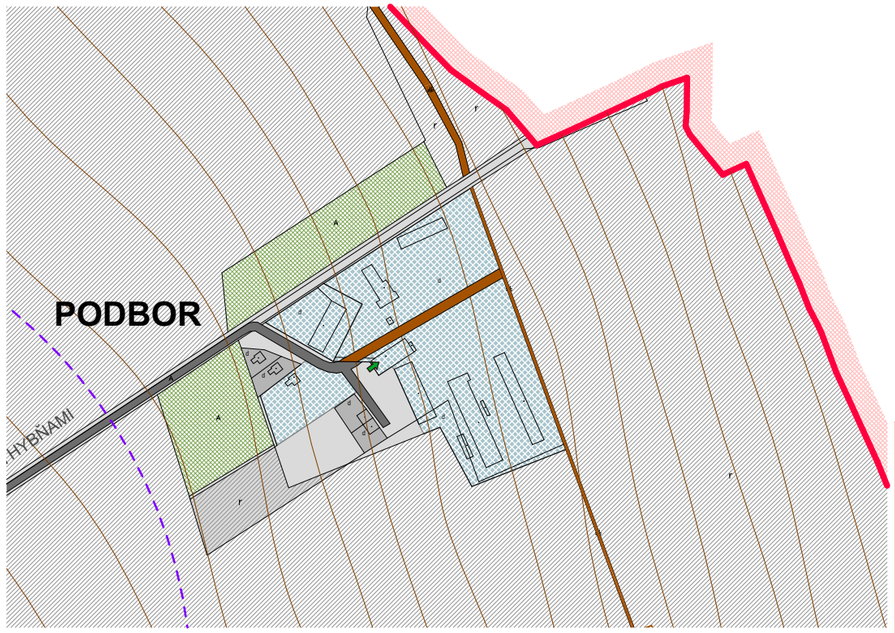

OBEC KOŠOLNÁ

SCHVAĽOVACIA DOLOŽKA : **128/2020**
ÚZEMNÝ PLÁN OBCE KOŠOLNÁ
ZMENY A DOPLNKY 02/2019
BOL SCHVÁLENÝ V OBECNOM ZASTUPITEĽSTVE
UZN. Č. : **01/2020** ZO DŇA : **26. 6. 2020**
OPRÁVNENÁ OSOBA : PhDr. MARTIN HALAKSA
PODPIS : .....

PEČIATKA :

OBJEDNÁVATEĽ: OBEC KOŠOLNÁ
HLAVNÝ REŠITEĽ: Ing. arch. PAVOL KOVÁČ
VYPRACOVAL: RICHARD KOVALČÍK
BLANKA NOMILNEROVÁ


ÚZEMNÝ PLÁN OBCE KOŠOLNÁ
ZMENY A DOPLNKY 02/2019


FORMÁT :	A3
DÁTUM :	05/2020
STUPEŇ :	ZMENY A DOPLNKY
Č. ZÁKAZKY :	01/2019
MIERKA :	1:5000


Ing. arch. PAVOL KOVÁČ
AUTORIZOVANÝ ARCHITEKT
č. reg. : 0993 AA 1234
IČO : 11 754 745
DIČ : 1030036458

OBSAH :
DOPRAVNÉ VYBAVENIE - PÔVODNÝ UPNO

Č. VÝKRESU :
3b

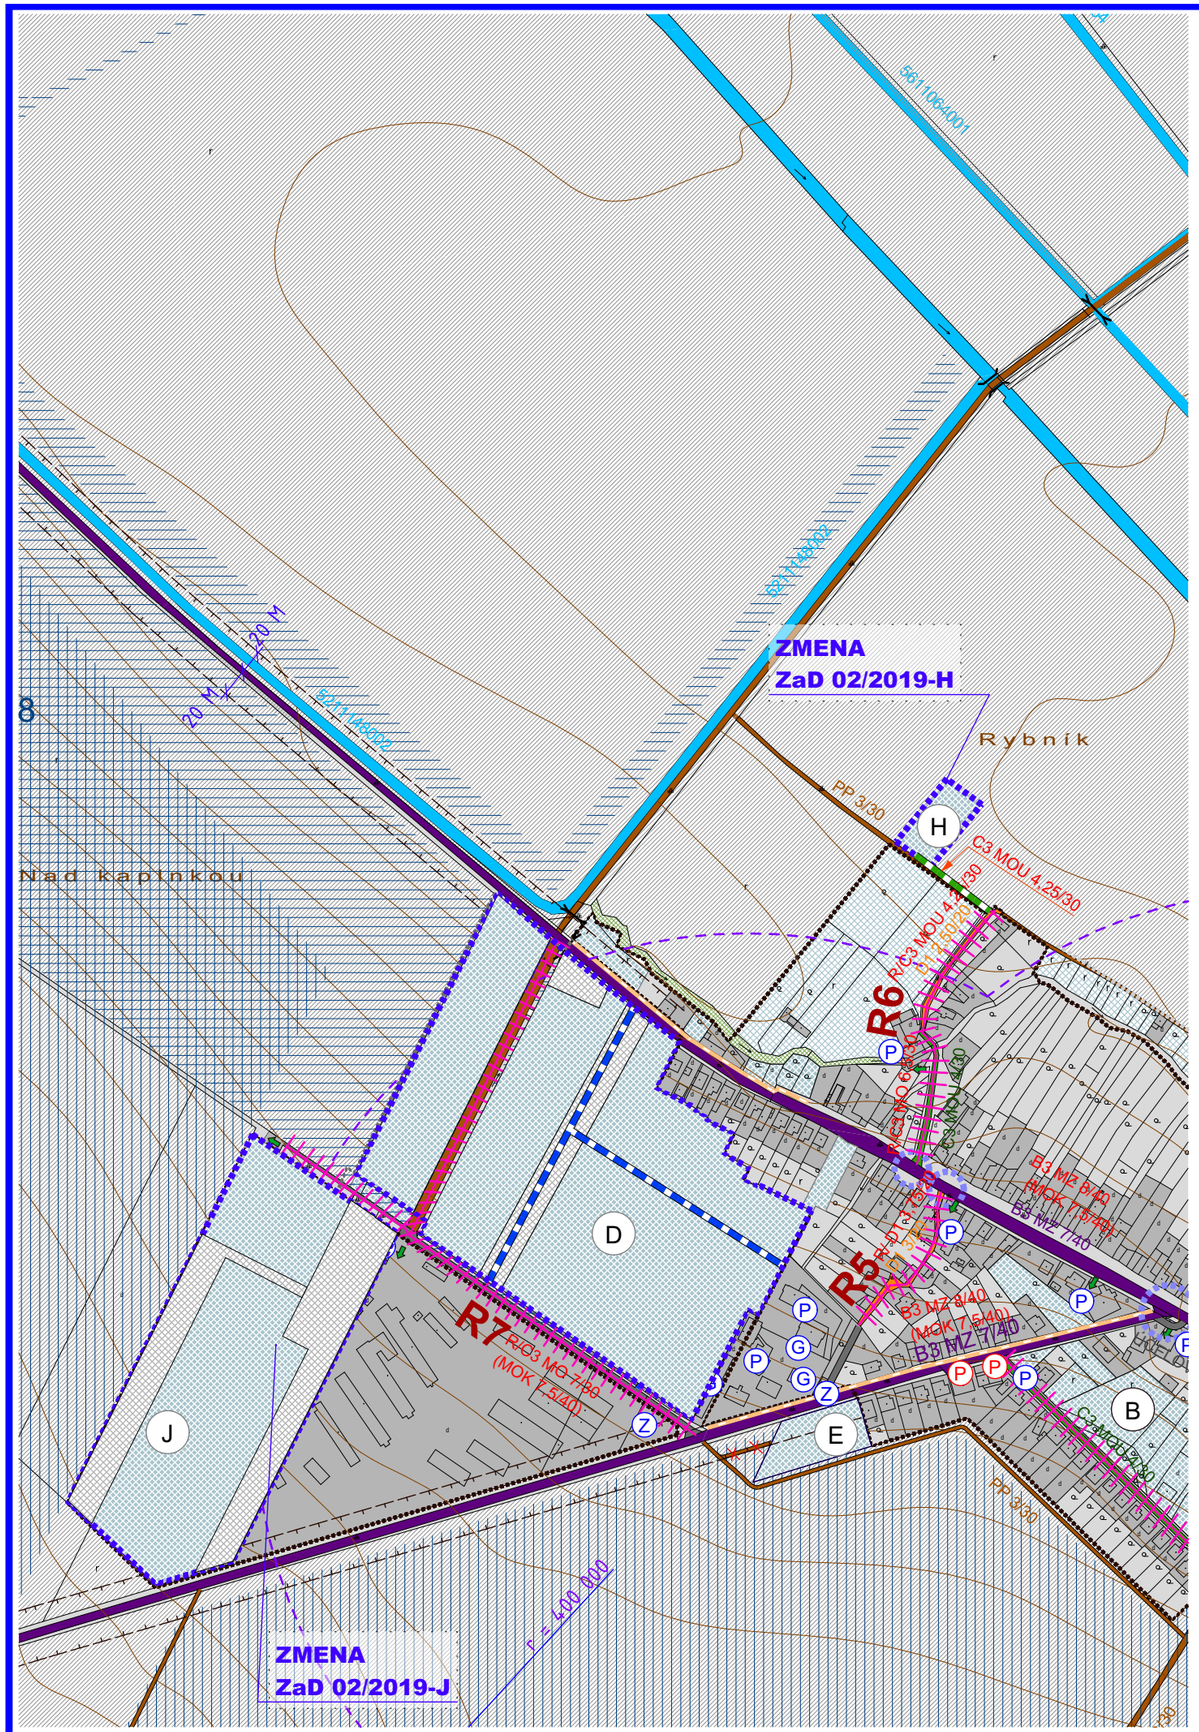

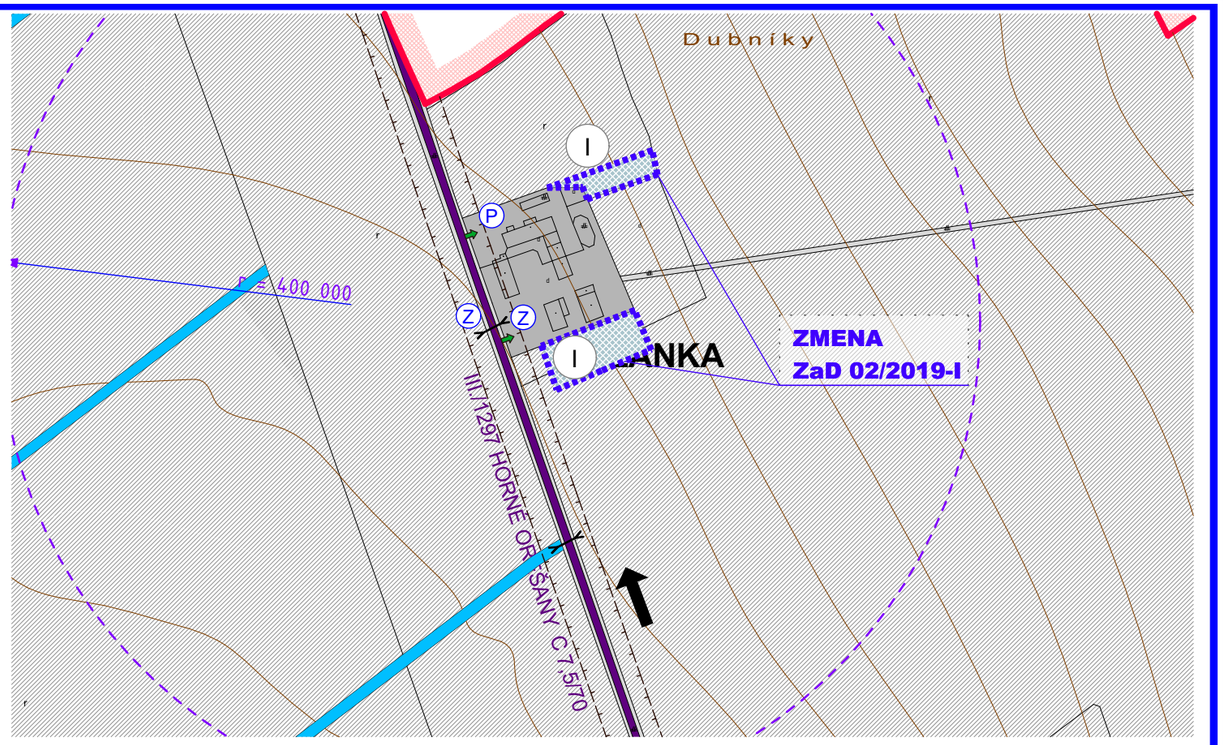

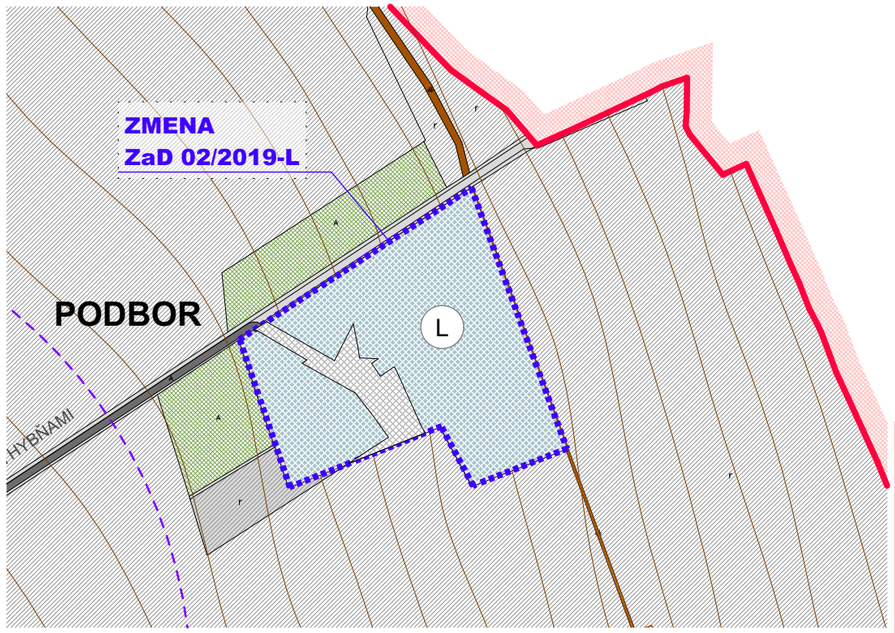

OBEC KOŠOLNÁ
SCHVAĽOVACIA DOLOŽKA : 128/2020 ÚZEMNÝ PLÁN OBCE KOŠOLNÁ ZMENY A DOPLNKY 02/2019 BOL SCHVÁLENÝ V OBECNOM ZASTUPITEĽSTVE UZN. Č. : 01/2020 ZO DŇA : 26. 6. 2020 OPRÁVNENÁ OSOBA : PhDr. MARTIN HALAKSA PODPIS : .....

PEČIATKA :

OBJEDNÁVATEĽ:	OBEC KOŠOLNÁ
HLAVNÝ REŠITEĽ:	Ing. arch. PAVOL KOVÁČ
VYPRACOVAL:	RICHARD KOVALČÍK BLANKA NOMILNEROVÁ

ÚZEMNÝ PLÁN OBCE KOŠOLNÁ
ZMENY A DOPLNKY 02/2019

FORMÁT :	A3
DÁTUM :	05/2020
STUPEŇ :	ZMENY A DOPLNKY
Č. ZÁKAZKY :	01/2019
MIERKA :	1:5000

Ing. arch. PAVOL KOVÁČ
AUTORIZOVANÝ ARCHITEKT
č. reg. : 0993 AA 1234
IČO : 11 754 745
DIČ : 1030036458

OBSAH :

DOPRAVNÉ VYBAVENIE - PO ZMENE

Č. VÝKRESU : 3C

SCHVÁLENÝ UPN-O

LEGENDA :

STAV	NÁVRH	VÝHĽAD	
			HRANICA KATASTRA OBCE KOŠOLNÁ
			HRANICA KATASTRA SUSEDNÝCH OBCÍ
			HRANICA ZASTAVANÉHO ÚZEMIA OBCE
			FUNKČNÉ PLOCHY
			PLOCHY SÍDELNEJ ZELENE A POĽNOHOSP. KULTÚR
			PLOCHY KRAJINEJ ZELENE A LESOV
			PLOCHY ORNEJ PôDY
			VODNÉ PLOCHY A TOKY
5211064003			ODVODŇOVACÍ KANÁL
			PLOCHY ÚZEMIA POD ZÁVLAHAMI / ODVODNENIE
B3 MZ 8/40	B3 MZ 8/40		ZBERNÁ KOMUNIKÁCIA - PRIEŤAH CESTY III. TRIEDY č.
C3 MO 7/30	C3 MO 7/30		MIESTNA OBSLUŽNÁ KOMUNIKÁCIA C3
	R/C3 MO 7/30		KOMUNIKÁCIE URČENÉ NA REKONŠTRUKCIU
C3 MO 7/30	C3 MO 7/30		OZNAČENIE FUNKČNEJ TRIEDY A KATEGÓRIE CESTY
			KOMUNIKÁCIE PRE PEŠÍCH, CHODNÍKY D3
			ÚČELOVÁ KOMUNIKÁCIA
			POĽNÉ CESTY SPEVNENÉ A NESPEVNENÉ
Z			ZÁSTAVKY HD
P	P		PLOCHY STATICKEJ DOPRAVY
G			PLOCHY STATICKEJ DOPRAVY - GARÁŽE
			IZOCHRONA ČASOVEJ DOSTUPNOSTI ZASTÁVOK HD (400 m)
			OCHRANNÉ PÁSMA CIEST
			BODOVÉ ZÁVADY

LEGENDA :

STAV	NÁVRH	VÝHĽAD	
			MOSTY
			PRIEPUSTY
			MOSTY - NA REKONŠTRUKCIU
			VSTUPY DO AREÁLOV
			JEDNOSMERNÁ PREMÁVKA
			CESTNÉ KOMUNIKÁCIE, RIEŠENÉ V ŠTÚDII
	B		OZNAČENIE ROZVOJOVÝCH LOKALÍT

ZMENA 02/2019

LEGENDA :

STAV	NÁVRH	VÝHĽAD	
			FUNKČNÉ PLOCHY
			PLOCHY SÍDELNEJ ZELENE
	C3 MO 4,25/30		MIESTNA OBSLUŽNÁ KOMUNIKÁCIA C3
			CESTNÉ KOMUNIKÁCIE, RIEŠENÉ V ŠTÚDII

OBEC KOŠOLNÁ

SCHVAĽOVACIA DOLOŽKA : **128/2020**
ÚZEMNÝ PLÁN OBCE KOŠOLNÁ
ZMENY A DOPLNKY 02/2019
BOL SCHVÁLENÝ V OBECNOM ZASTUPITEĽSTVE
UZN. Č. : **01/2020** ZO DŇA : **26. 6. 2020**
OPRÁVNENÁ OSOBA : PhDr. MARTIN HALAKSA
PODPIS : .....

PEČIATKA :

OBJEDNÁVATEĽ:	OBEC KOŠOLNÁ
HLAVNÝ REŠITEĽ:	Ing. arch. PAVOL KOVÁČ
VYPRACOVAL:	RICHARD KOVALČÍK BLANKA NOMILNEROVÁ


ÚZEMNÝ PLÁN OBCE KOŠOLNÁ
ZMENY A DOPLNKY 02/2019


FORMÁT :	A3
DÁTUM :	05/2020
STUPEŇ :	ZMENY A DOPLNKY
Č. ZÁKAZKY :	01/2019
MIERKA :	


Ing. arch. PAVOL KOVÁČ
AUTORIZOVANÝ ARCHITEKT
č. reg. : 0993 AA 1234
IČO : 11 754 745
DIČ : 1030036458

OBSAH :
DOPRAVNÉ VYBAVENIE - LEGENDA

Č. VÝKRESU :
3d

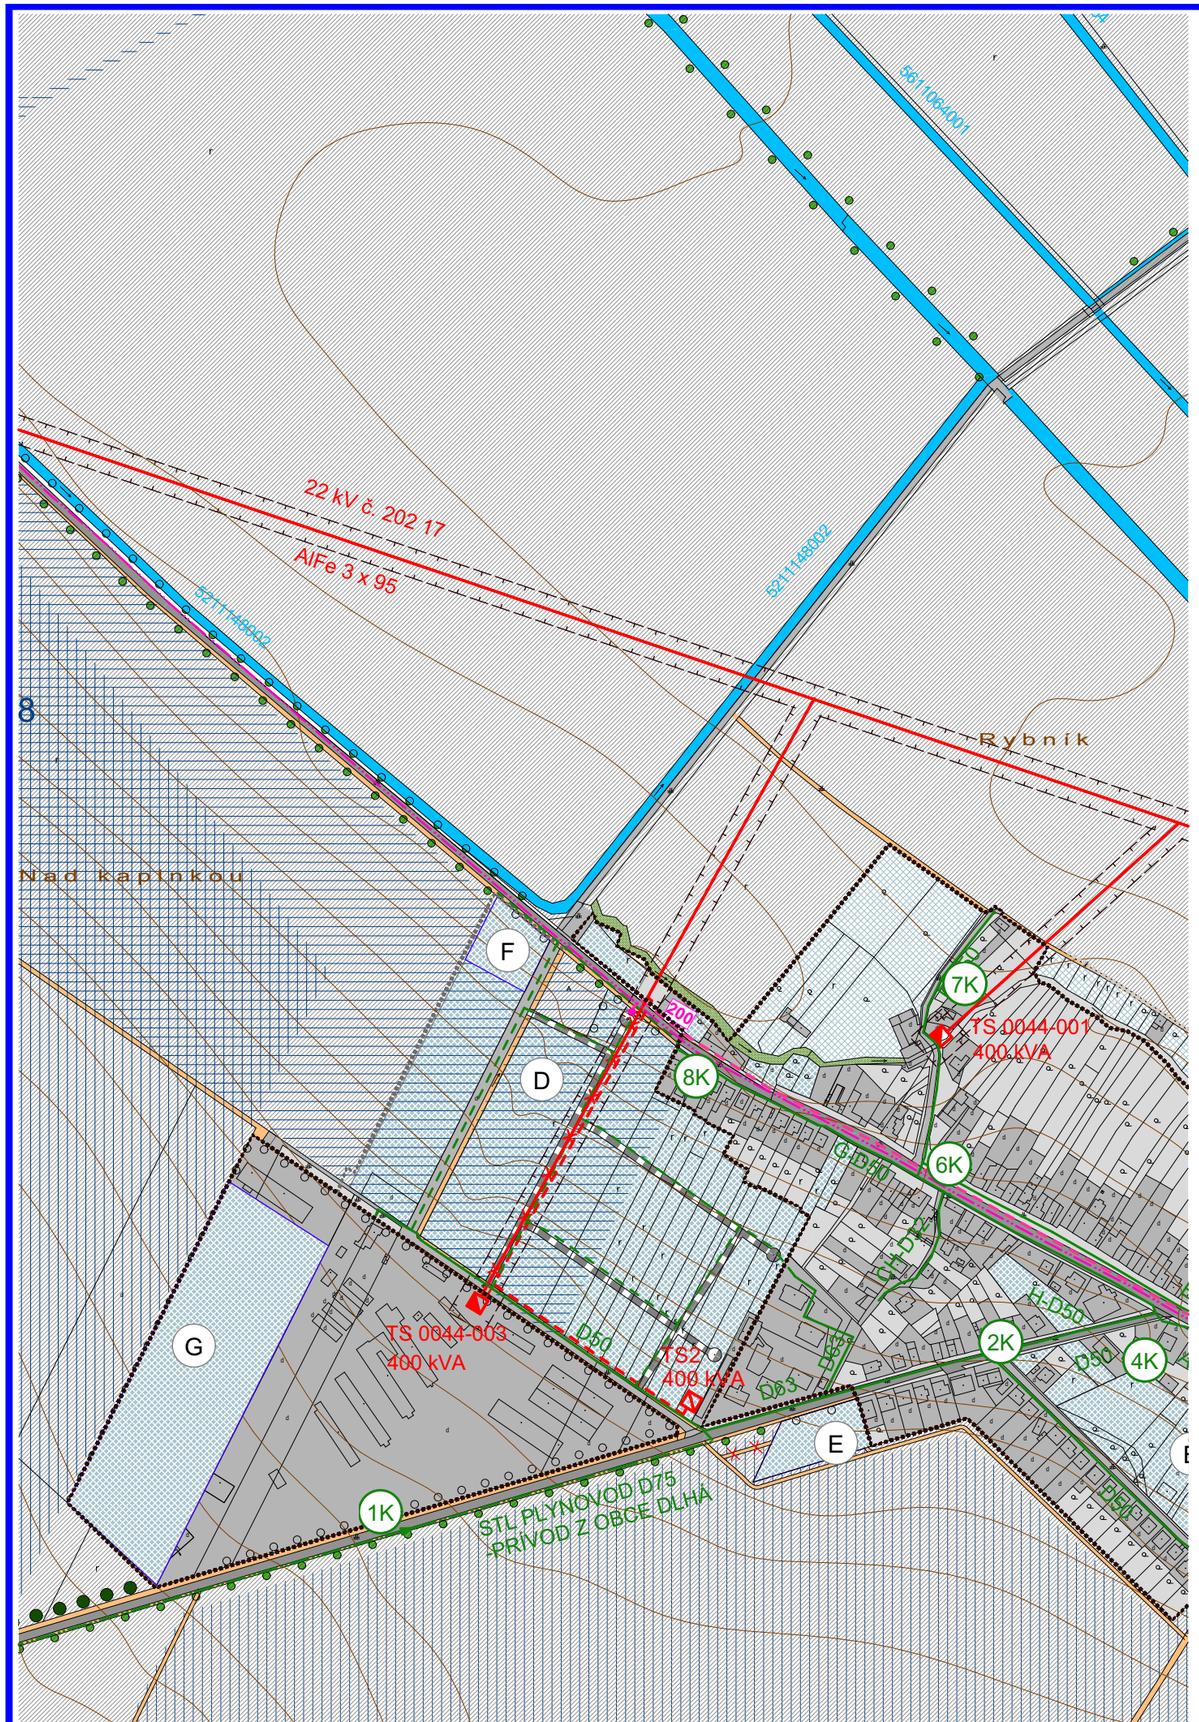

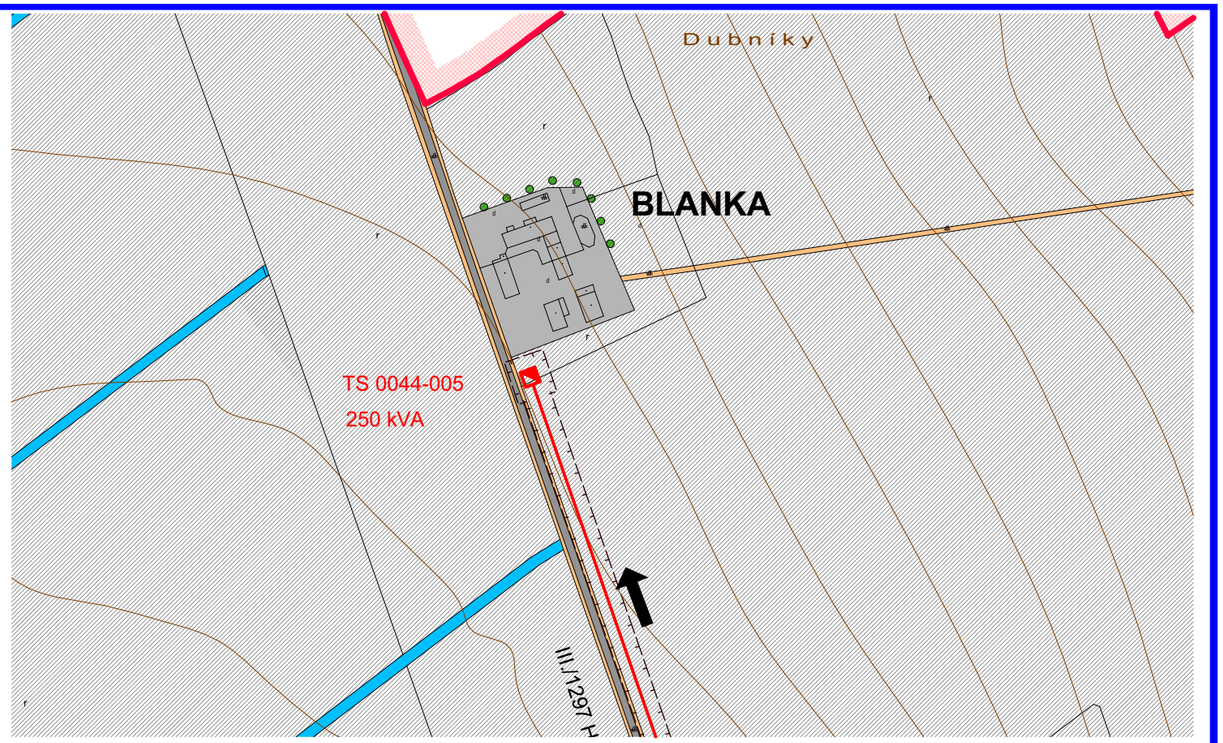

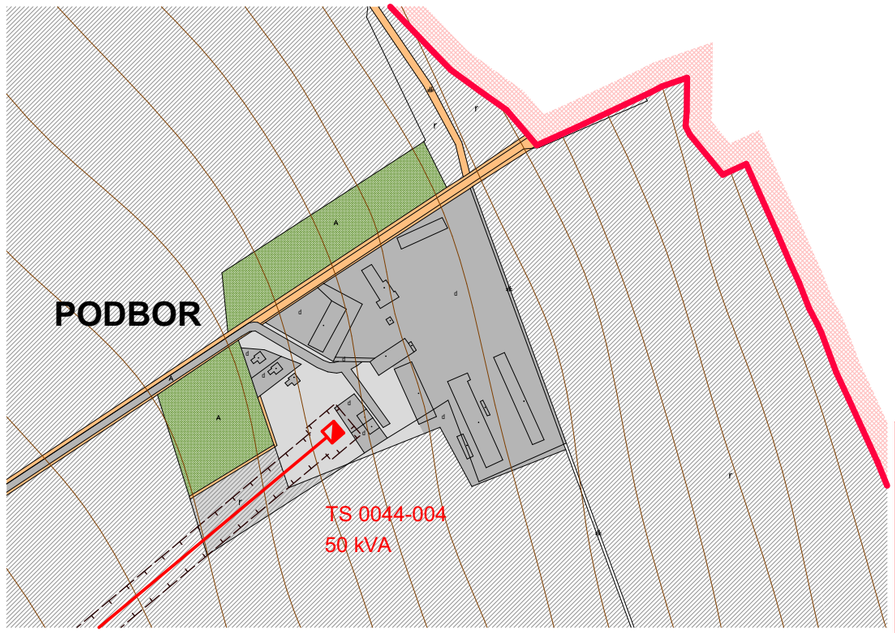

OBEC KOŠOLNÁ

SCHVAĽOVACIA DOLOŽKA : **128/2020**
ÚZEMNÝ PLÁN OBCE KOŠOLNÁ
ZMENY A DOPLNKY 02/2019
BOL SCHVÁLENÝ V OBECNOM ZASTUPITEĽSTVE
UZN. Č. : **01/2020** ZO DŇA : **26. 6. 2020**
OPRÁVNENÁ OSOBA : PhDr. MARTIN HALAKSA
PODPIS : .....

PEČIATKA :

OBJEDNÁVATEĽ :	OBEC KOŠOLNÁ
HLAVNÝ REŠITEĽ :	Ing. arch. PAVOL KOVÁČ
VYPRACOVAL :	RICHARD KOVALČÍK MARIÁN NOMILNER, PETER SRPOŇ, Ing. JÁN ŠPRINKA

ÚZEMNÝ PLÁN OBCE KOŠOLNÁ
ZMENY A DOPLNKY 02/2019

FORMÁT :	A3
DÁTUM :	05/2020
STUPEŇ :	ZMENY A DOPLNKY
Č. ZÁKAZKY :	01/2019
MIERKA :	1:5000

Ing. arch. PAVOL KOVÁČ
AUTORIZOVANÝ ARCHITEKT
č. reg. : 0993 AA 1234
IČO : 11 754 745
DIČ : 1030036458

OBSAH : VEREJNÉ TECHNICKÉ VYBAVENIE - ENERGETIKA A SPOJE - PÔVODNÝ UPNO

Č. VÝKRESU : 4b

Dubníky

I

BLANKA

ZMENA
ZaD 02/2019-I

TS 0044-005
250 kVA

III/1297

Rybník

H

7K

TS 0044-001
400 kVA

8K

6K

2K

4K

22 kV č. 202 17
AlFe 3 x 95

5611064001

5211148002

5211148002

Nad kaplnkou

ZMENA
ZaD 02/2019-H

8

D

J

E

TS 0044-003
400 kVA

1K

STL PLYNOVOD D75
PRÍVOD Z OBCE DLHÁ

ZMENA
ZaD 02/2019-J

ZMENA
ZaD 02/2019-L

PODBOR

L

TS 0044-004
50 kVA

OBEC KOŠOLNÁ

SCHVAĽOVACIA DOLOŽKA : **128/2020**
ÚZEMNÝ PLÁN OBCE KOŠOLNÁ
ZMENY A DOPLNKY 02/2019
BOL SCHVÁLENÝ V OBECNOM ZASTUPITEĽSTVE
UZN. Č. : **01/2020** ZO DŇA : **26. 6. 2020**
OPRÁVNENÁ OSOBA : PhDr. MARTIN HALAKSA
PODPIS : .....

PEČIATKA :

OBJEDNÁVATEĽ:	OBEC KOŠOLNÁ
HLAVNÝ REŠITEĽ:	Ing. arch. PAVOL KOVÁČ
VYPRACOVAL:	RICHARD KOVALČÍK MARIÁN NOMILNER, PETER SRPOŇ, Ing. JÁN ŠPRINKA

ÚZEMNÝ PLÁN OBCE KOŠOLNÁ
ZMENY A DOPLNKY 02/2019

FORMÁT :	A3
DÁTUM :	05/2020
STUPEŇ :	ZMENY A DOPLNKY
Č. ZÁKAZKY :	01/2019
MIERKA :	1:5000

Ing. arch. PAVOL KOVÁČ
AUTORIZOVANÝ ARCHITEKT
č. reg. : 0993 AA 1234
IČO : 11 754 745
DIČ : 1030036458

OBSAH : VEREJNÉ TECHNICKÉ VYBAVENIE - ENERGETIKA A SPOJE - PO ZMENE

Č. VÝKRESU : 4c

LEGENDA :

STAV	NÁVRH	VÝHĽAD	
			HRANICA KATASTRA OBCE KOŠOLNÁ
			HRANICA KATASTRA SUSEDNÝCH OBCÍ
			HRANICA ZASTAVANÉHO ÚZEMIA OBCE
			FUNKČNÉ PLOCHY
			PLOCHY SÍDELNEJ ZELENE A POĽNOHOSP. KULTÚR
			PLOCHY KRAJINEJ ZELENE A LESOV
			PLOCHY ORNEJ PôDY
			VODNÉ PLOCHY A TOKY
5211064003			ODVODŇOVACÍ KANÁL
			PLOCHY ÚZEMIA POD ZÁVLAHAMI / ODVODNENIE
			CESTY III. TRIEDY
			KOMUNIKÁCIE ÚČELOVÉ A MIESTNEHO VÝZNAMU
			POĽNÉ A LESNÉ CESTY, KOMUNIKÁCIE PRE PEŠÍCH
			OCHRANNÉ PÁSMA VŠETKÝCH DRUHOV
	B		OZNAČENIE ROZVOJOVÝCH LOKALÍT
			VZDUŠNÉ ELEKTRICKÉ VEDENIE VN - 22 kV
			VONKAJŠIE 22 KV VEDENIE NAVRHNUTÉ NA DEMONTÁŽ
			NAVRHOVANÉ 22 KV KÁBLOVÉ VEDENIE V ZEMI
			TRAFOSTANICA
			NAVRHOVANÁ KIOSKOVÁ TRAFOSTANICA 22/0,42 KV
			STL PRÍVOD
			STL PLYNOVOD
2K			UZLOVÝ BOD
			2x DIAĽKOVÝ KÁBEL (METALICKÝ + OPTICKÝ)
SR			SIEŤOVÝ ROZVÁDZAČ
			KÁBLE MIESTNEJ TELEFÓNNEJ SIETE

OBEC KOŠOLNÁ

SCHVAĽOVACIA DOLOŽKA : **128/2020**
ÚZEMNÝ PLÁN OBCE KOŠOLNÁ ZMENY A DOPLNKY 02/2019
BOL SCHVÁLENÝ V OBECNOM ZASTUPITEĽSTVE
UZN. Č. : **01/2020** ZO DŇA : **26. 6. 2020**
OPRÁVNENÁ OSOBA : PhDr. MARTIN HALAKSA
PODPIS : .....

PEČIATKA :

OBJEDNÁVATEĽ :	OBEC KOŠOLNÁ
HLAVNÝ REŠITEĽ :	Ing. arch. PAVOL KOVÁČ
VYPRACOVAL :	RICHARD KOVALČÍK MARIÁN NOMILNER, PETER SRPOŇ, Ing. JÁN ŠPRINKA


ÚZEMNÝ PLÁN OBCE KOŠOLNÁ
ZMENY A DOPLNKY 02/2019


FORMÁT :	A3
DÁTUM :	05/2020
STUPEŇ :	ZMENY A DOPLNKY
Č. ZÁKAZKY :	01/2019
MIERKA :	1:5000

Ing. arch. PAVOL KOVÁČ
AUTORIZOVANÝ ARCHITEKT
č. reg. : 0993 AA 1234
IČO : 11 754 745
DIČ : 1030036458

OBSAH : VEREJNÉ TECHNICKÉ VYBAVENIE - ENERGETIKA A SPOJE - LEGENDA

Č. VÝKRESU : 4d

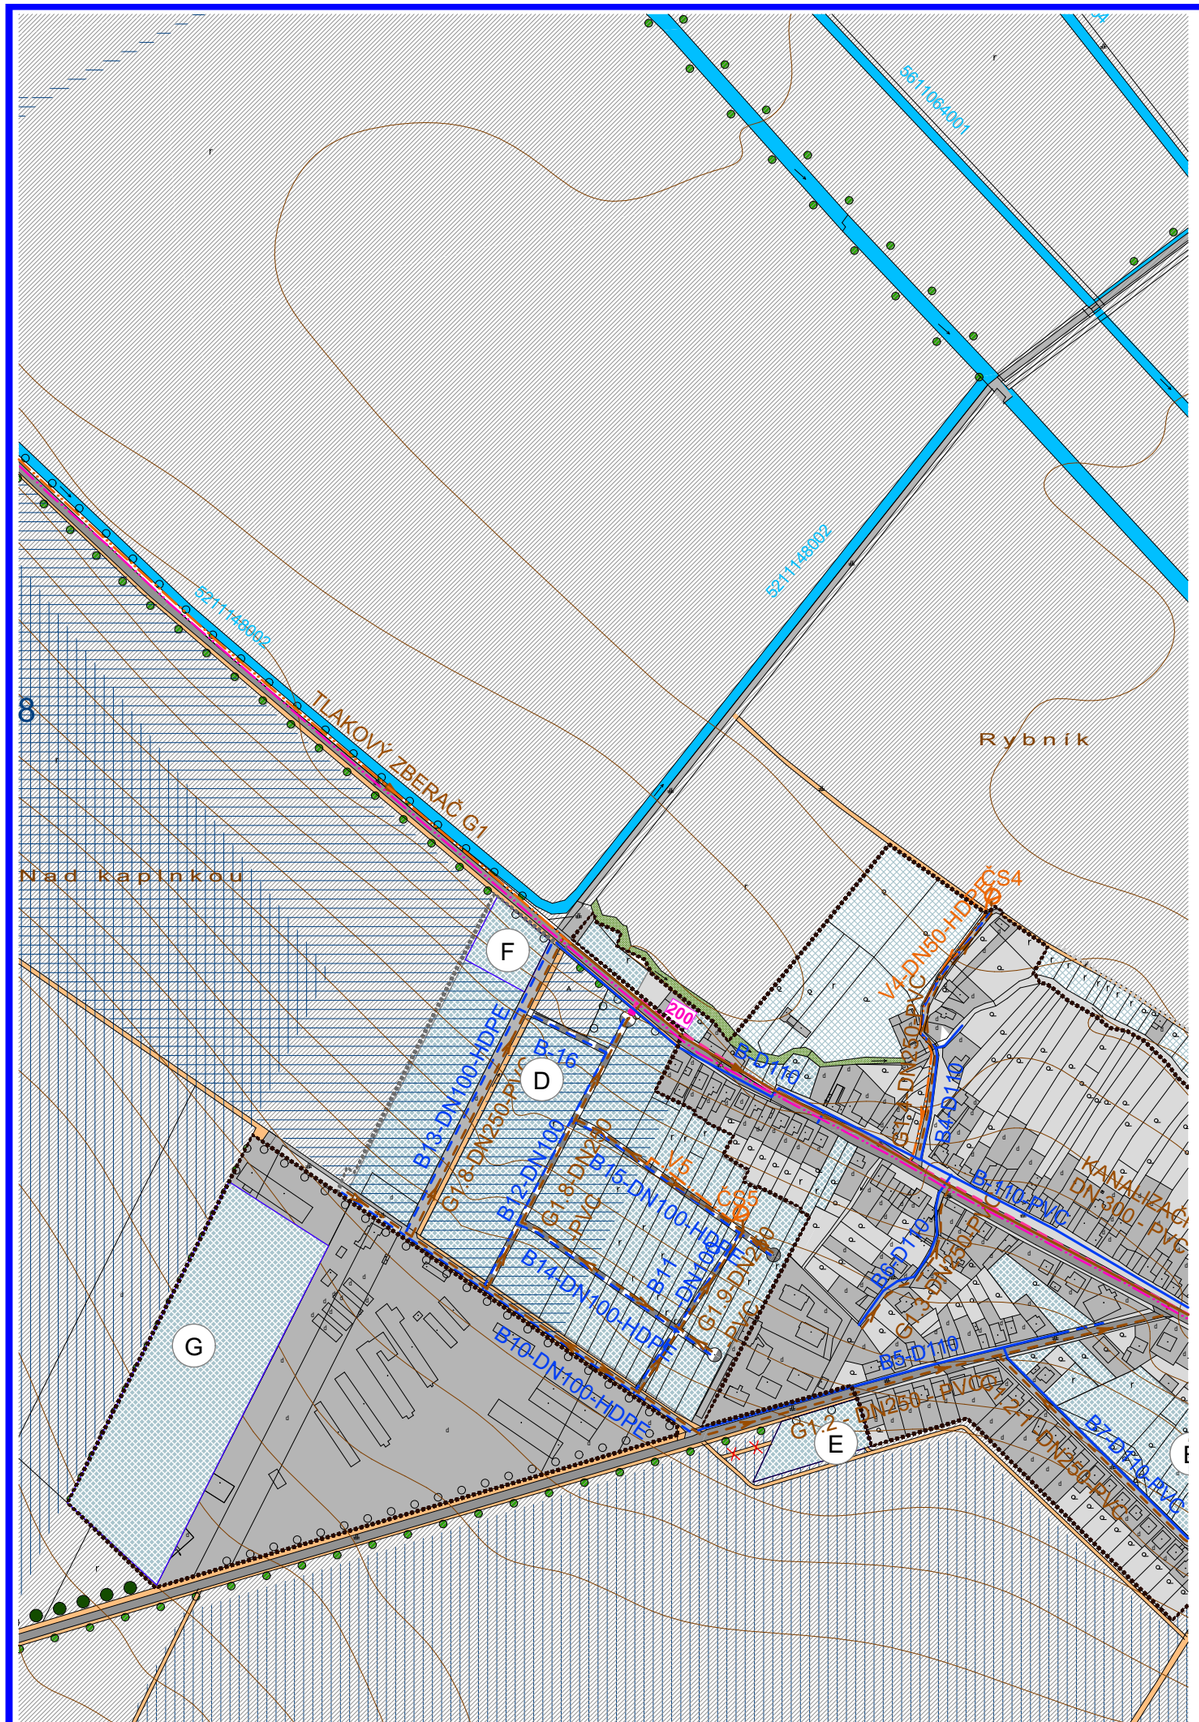

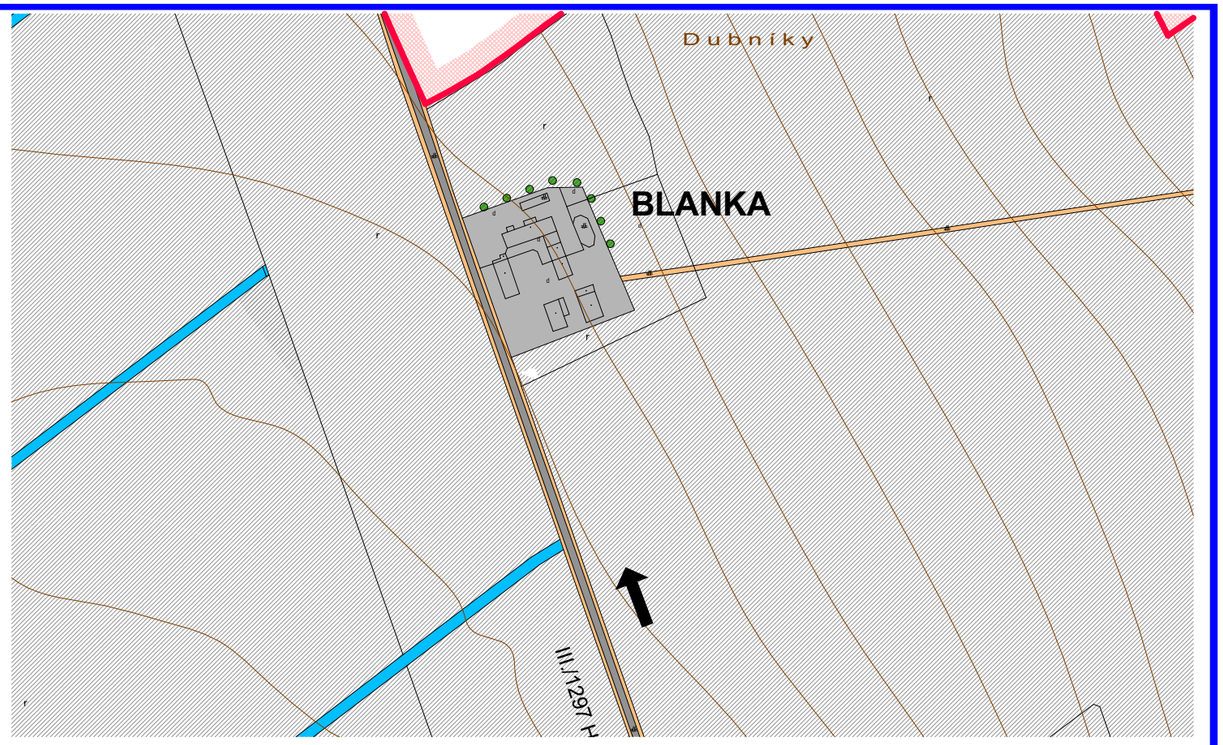



OBEC KOŠOLNÁ

SCHVAĽOVACIA DOLOŽKA : **128/2020**
ÚZEMNÝ PLÁN OBCE KOŠOLNÁ ZMENY A DOPLNKY 02/2019
BOL SCHVÁLENÝ V OBECNOM ZASTUPITEĽSTVE
UZN. Č. : **01/2020** ZO DŇA : **26. 6. 2020**
OPRÁVNENÁ OSOBA : PhDr. MARTIN HALAKSA
PODPIS : .....

PEČIATKA :

OBJEDNÁVATEĽ :	OBEC KOŠOLNÁ
HLAVNÝ REŠITEĽ :	Ing. arch. PAVOL KOVÁČ
VYPRACOVAL :	RICHARD KOVALČÍK Ing. JÁN ŠPRINKA


ÚZEMNÝ PLÁN OBCE KOŠOLNÁ
ZMENY A DOPLNKY 02/2019


FORMÁT :	A3
DÁTUM :	05/2020
STUPEŇ :	ZMENY A DOPLNKY
Č. ZÁKAZKY :	01/2019
MIERKA :	1:5000


Ing. arch. PAVOL KOVÁČ
AUTORIZOVANÝ ARCHITEKT
č. reg. : 0993 AA 1234
IČO : 11 754 745
DIČ : 1030036458

OBSAH : VEREJNÉ TECHNICKÉ VYBAVENIE - VODNÉ HOSPODÁRSTVO - PÔVODNÝ UPNO

Č. VÝKRESU : **5b**

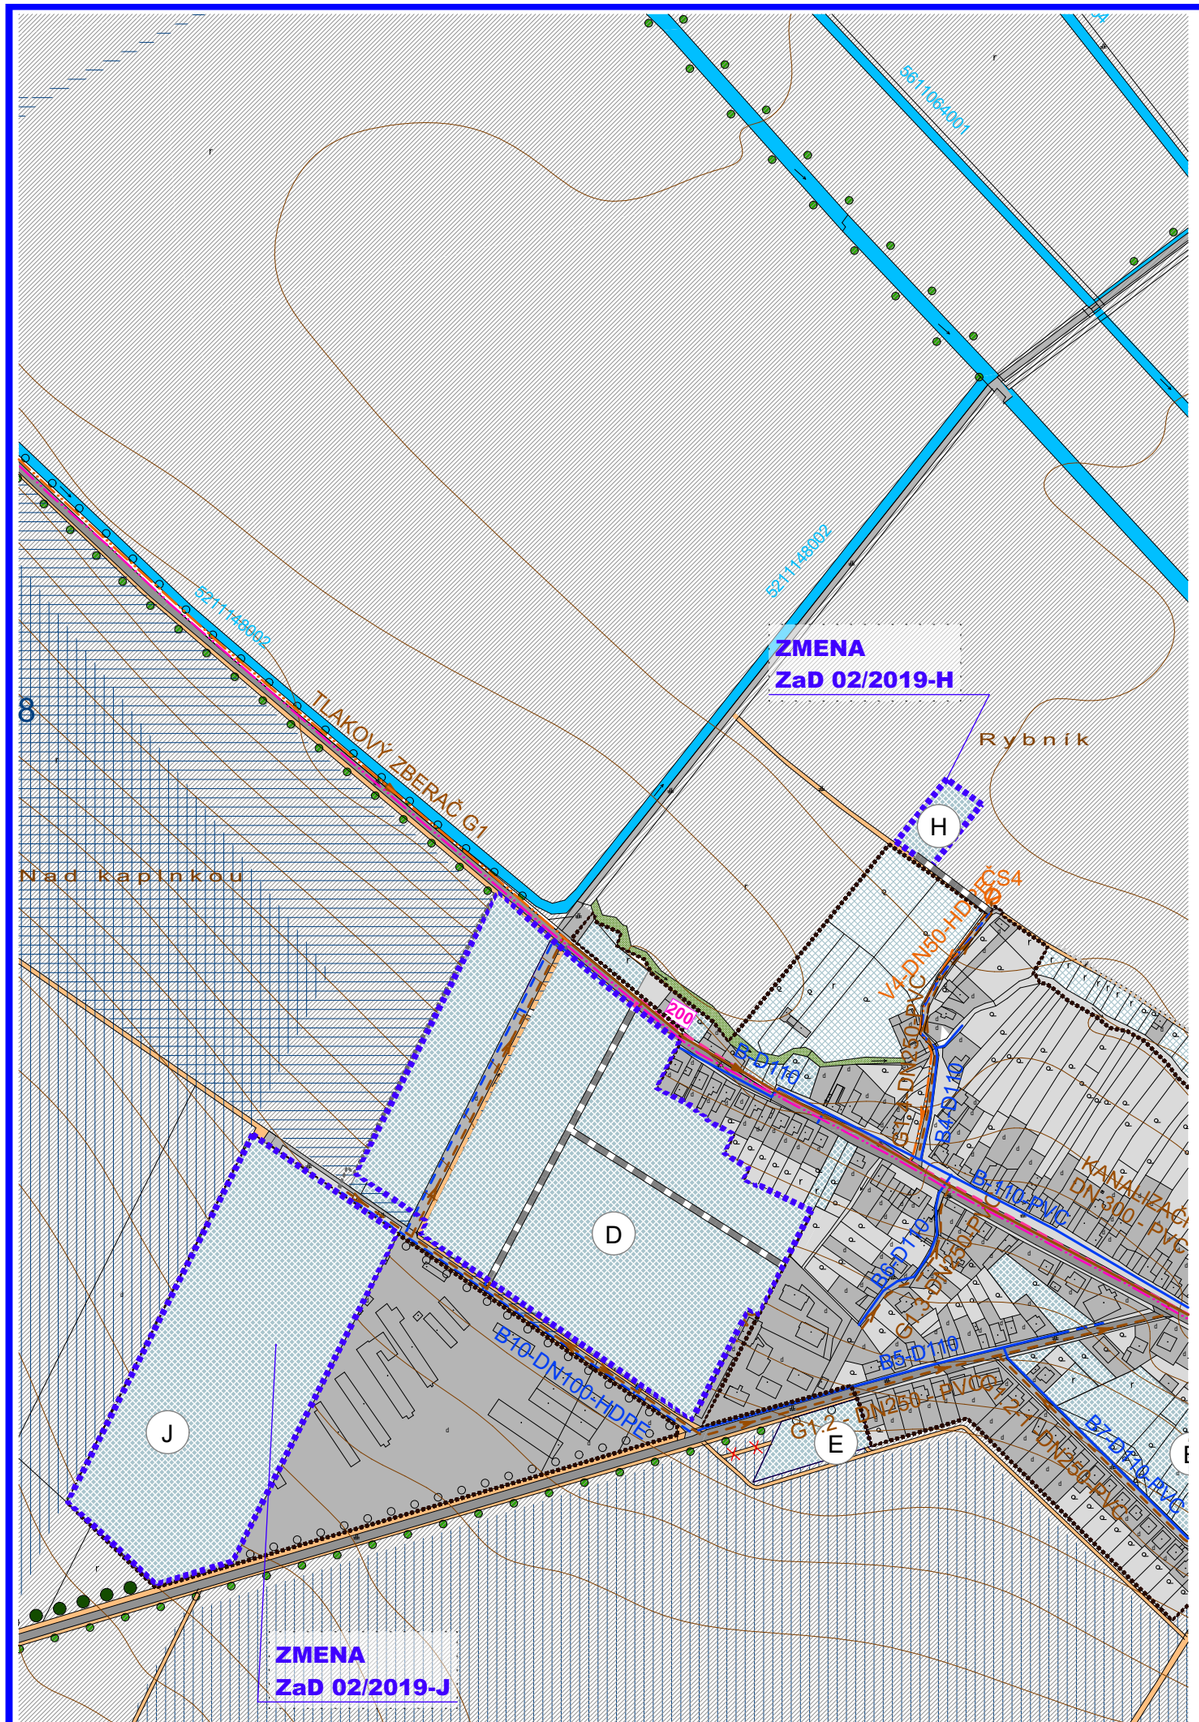

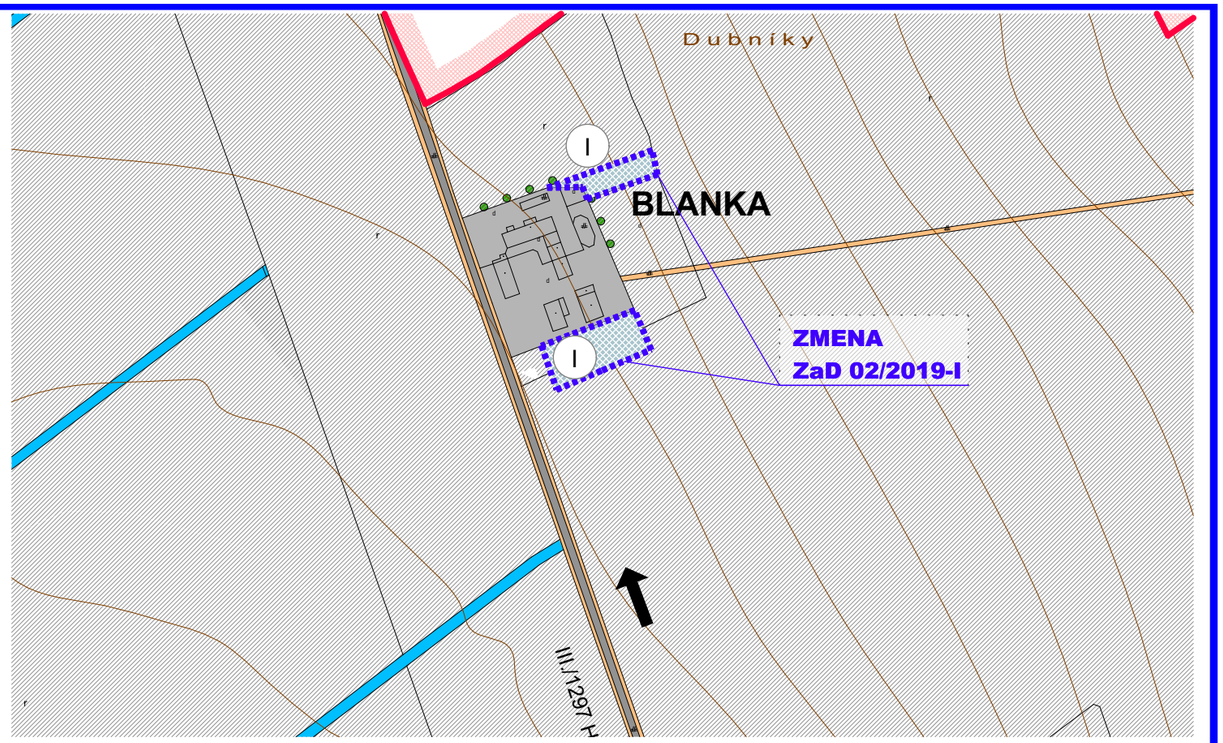

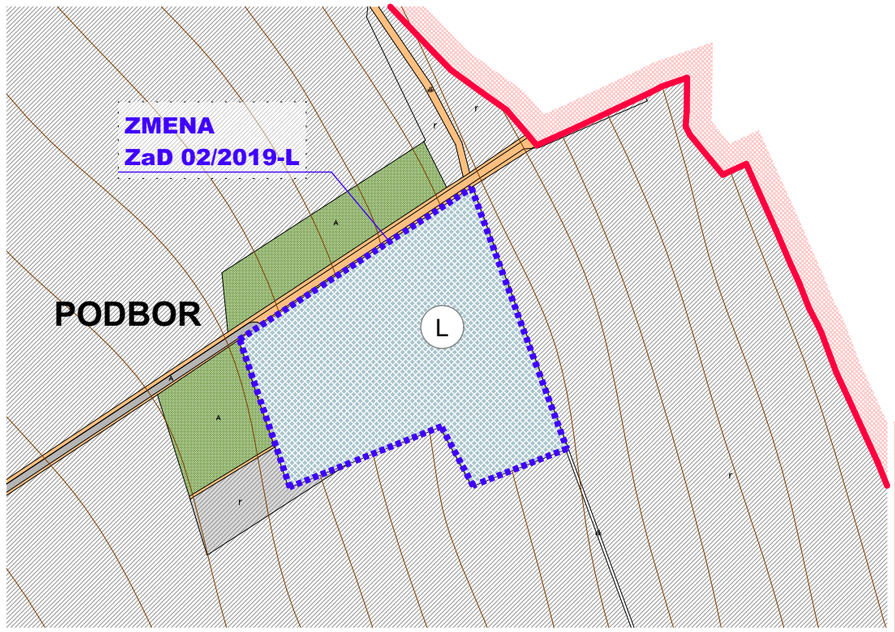

OBEC KOŠOLNÁ

SCHVAĽOVACIA DOLOŽKA : **128/2020**
ÚZEMNÝ PLÁN OBCE KOŠOLNÁ
ZMENY A DOPLNKY 02/2019
BOL SCHVÁLENÝ V OBECNOM ZASTUPITEĽSTVE
UZN. Č. : **01/2020** ZO DŇA : **26. 6. 2020**
OPRÁVNENÁ OSOBA : PhDr. MARTIN HALAKSA
PODPIS : .....

PEČIATKA :

OBJEDNÁVATEĽ:	OBEC KOŠOLNÁ
HLAVNÝ REŠITEĽ:	Ing. arch. PAVOL KOVÁČ
VYPRACOVAL:	RICHARD KOVALČÍK Ing. JÁN ŠPRINKA

ÚZEMNÝ PLÁN OBCE KOŠOLNÁ
ZMENY A DOPLNKY 02/2019

FORMÁT :	A3
DÁTUM :	05/2020
STUPEŇ :	ZMENY A DOPLNKY
Č. ZÁKAZKY :	01/2019
MIERKA :	1:5000

Ing. arch. PAVOL KOVÁČ
AUTORIZOVANÝ ARCHITEKT
č. reg. : 0993 AA 1234
IČO : 11 754 745
DIČ : 1030036458

OBSAH : VEREJNÉ TECHNICKÉ VYBAVENIE - VODNÉ HOSPODÁRSTVO - PO ZMENE

Č. VÝKRESU : **5c**

LEGENDA :

STAV	NÁVRH	VÝHĽAD	
			HRANICA KATASTRA OBCE KOŠOLNÁ
			HRANICA KATASTRA SUSEDNÝCH OBCÍ
			HRANICA ZASTAVANÉHO ÚZEMIA OBCE
			FUNKČNÉ PLOCHY
			PLOCHY SÍDELNEJ ZELENE A POĽNOHOSP. KULTÚR
			PLOCHY KRAJINEJ ZELENE A LESOV
			PLOCHY ORNEJ PôDY
			VODNÉ PLOCHY A TOKY
5211064003			ODVODŇOVACÍ KANÁL
			PLOCHY ÚZEMIA POD ZÁVLAHAMI / ODVODNENIE
			CESTY III. TRIEDY
			KOMUNIKÁCIE ÚČELOVÉ A MIESTNEHO VÝZNAMU
			POĽNÉ A LESNÉ CESTY, KOMUNIKÁCIE PRE PEŠÍCH
			OCHRANNÉ PÁSMA VŠETKÝCH DRUHOV
	B		OZNAČENIE ROZVOJOVÝCH LOKALÍT
			PRÍVOD VODY DO OBCE ZO SUCHEJ N. PARNOU
			OBECNÝ VODOVOD
			SPLAŠKOVÁ KANALIZÁCIA GRAVITAČNÁ
			TLAKOVÝ ZBERAČ G1 SPLAŠKOVEJ KANALIZÁCIE
			NAVRHOVANÁ SPLAŠK. KANAL. TLAKOVÁ VÝTLAK Z ČS
ČS1	ČS3		ČERPACIA STANICA

OBEC KOŠOLNÁ

SCHVAĽOVACIA DOLOŽKA : **128/2020**
ÚZEMNÝ PLÁN OBCE KOŠOLNÁ
ZMENY A DOPLNKY 02/2019
BOL SCHVÁLENÝ V OBECNOM ZASTUPITEĽSTVE
UZN. Č. : **01/2020** ZO DŇA : **26. 6. 2020**
OPRÁVNENÁ OSOBA : PhDr. MARTIN HALAKSA
PODPIS : .....

PEČIATKA :

OBJEDNÁVATEĽ:	OBEC KOŠOLNÁ
HLAVNÝ REŠITEĽ:	Ing. arch. PAVOL KOVÁČ
VYPRACOVAL:	RICHARD KOVALČÍK Ing. JÁN ŠPRINKA

ÚZEMNÝ PLÁN OBCE KOŠOLNÁ


ZMENY A DOPLNKY 02/2019

FORMÁT :	A3
DÁTUM :	05/2020
STUPEŇ :	ZMENY A DOPLNKY
Č. ZÁKAZKY :	01/2019
MIERKA :	

Ing. arch. PAVOL KOVÁČ
AUTORIZOVANÝ ARCHITEKT
č. reg. : 0993 AA 1234
IČO : 11 754 745
DIČ : 1030036458

OBSAH : VEREJNÉ TECHNICKÉ VYBAVENIE - VODNÉ HOSPODÁRSTVO - LEGENDA

Č. VÝKRESU : 5d

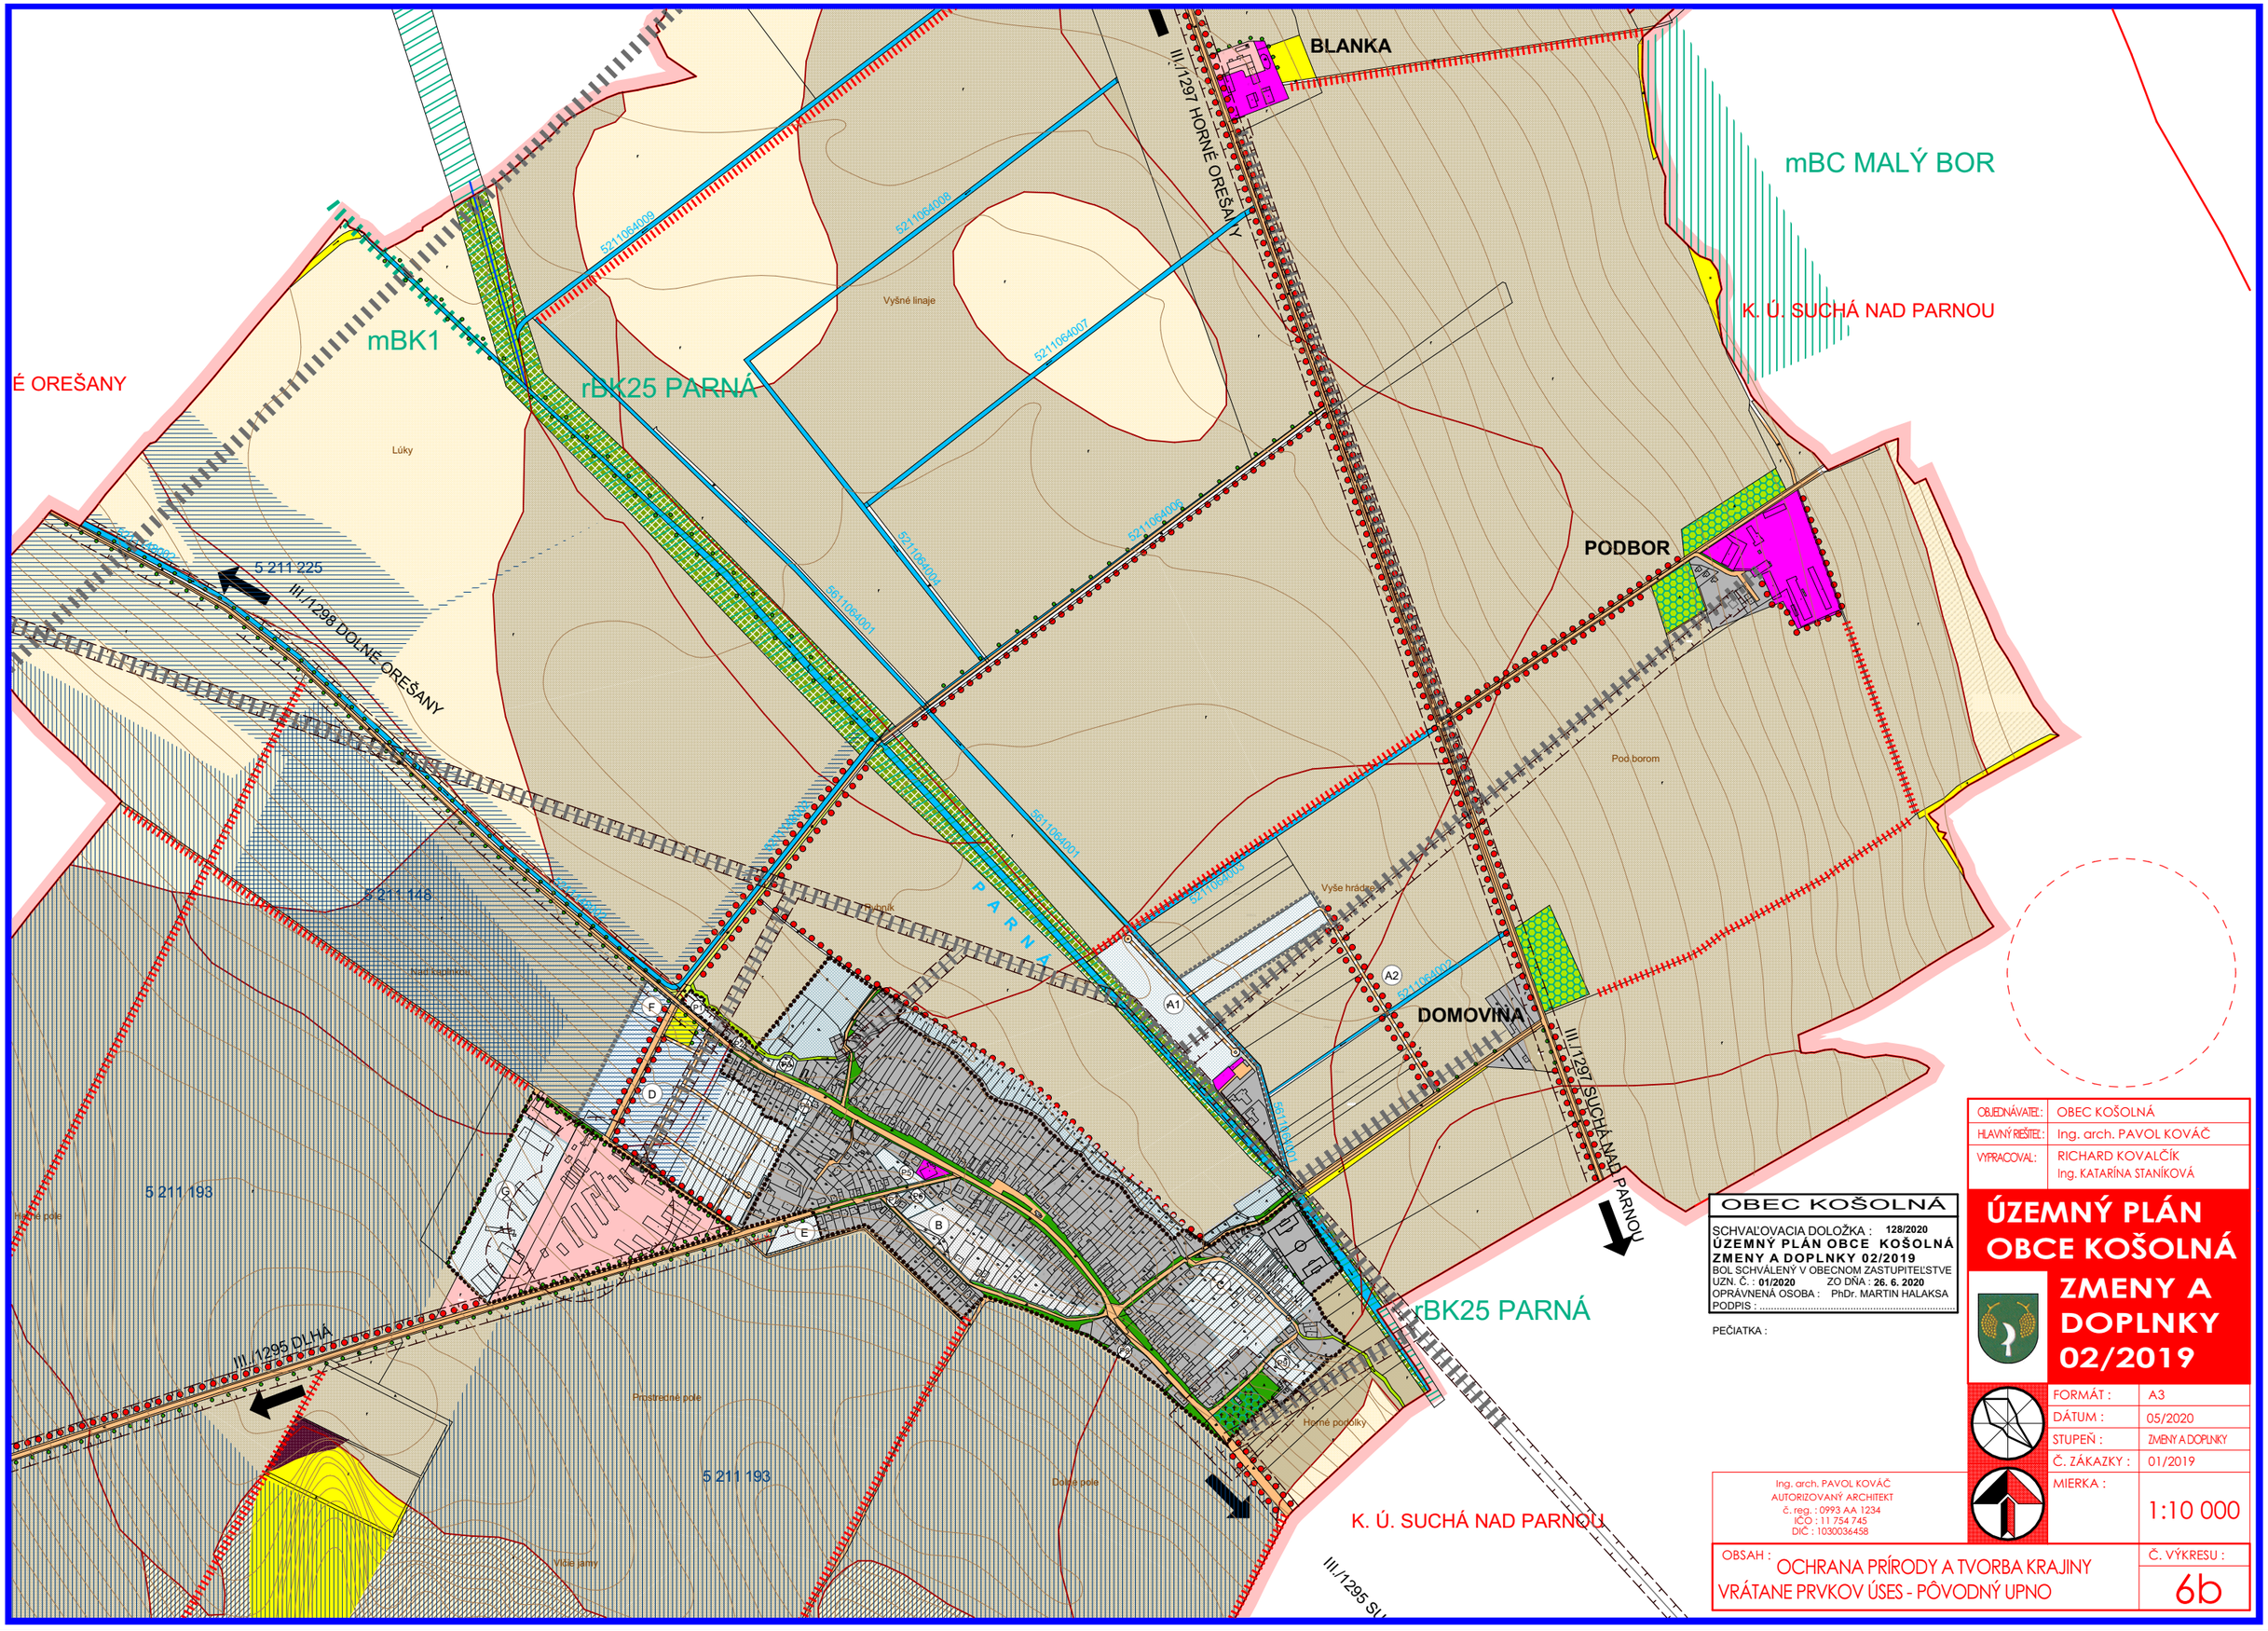

OBEC KOŠOLNÁ

SCHVAĽOVACIA DOLOŽKA : **128/2020**
ÚZEMNÝ PLÁN OBCE KOŠOLNÁ
ZMENY A DOPLNKY 02/2019
BOL SCHVÁLENÝ V OBECNOM ZASTUPITEĽSTVE
UZN. Č. : **01/2020** ZO DŇA : **26. 6. 2020**
OPRÁVNENÁ OSOBA : PhDr. MARTIN HALAKSA
PODPIS :

PEČIATKA :

OBJEDNÁVATEĽ:	OBEC KOŠOLNÁ
HLAVNÝ REŠITEĽ:	Ing. arch. PAVOL KOVÁČ
VYPRACOVAL:	RICHARD KOVALČÍK Ing. KATARÍNA STANÍKOVÁ


ÚZEMNÝ PLÁN OBCE KOŠOLNÁ
ZMENY A DOPLNKY 02/2019

FORMÁT :	A3
DÁTUM :	05/2020
STUPEŇ :	ZMENY A DOPLNKY
Č. ZÁKAZKY :	01/2019
MIERKA :	1:10 000

Ing. arch. PAVOL KOVÁČ
AUTORIZOVANÝ ARCHITEKT
č. reg. : 0993 AA 1234
IČO : 11 754 745
DIČ : 1030036458

OBSAH : OCHRANA PRÍRODY A TVORBA KRAJINY
VRÁTANE PRVKOV ÚSES - PÔVODNÝ UPNO

Č. VÝKRESU : 6b

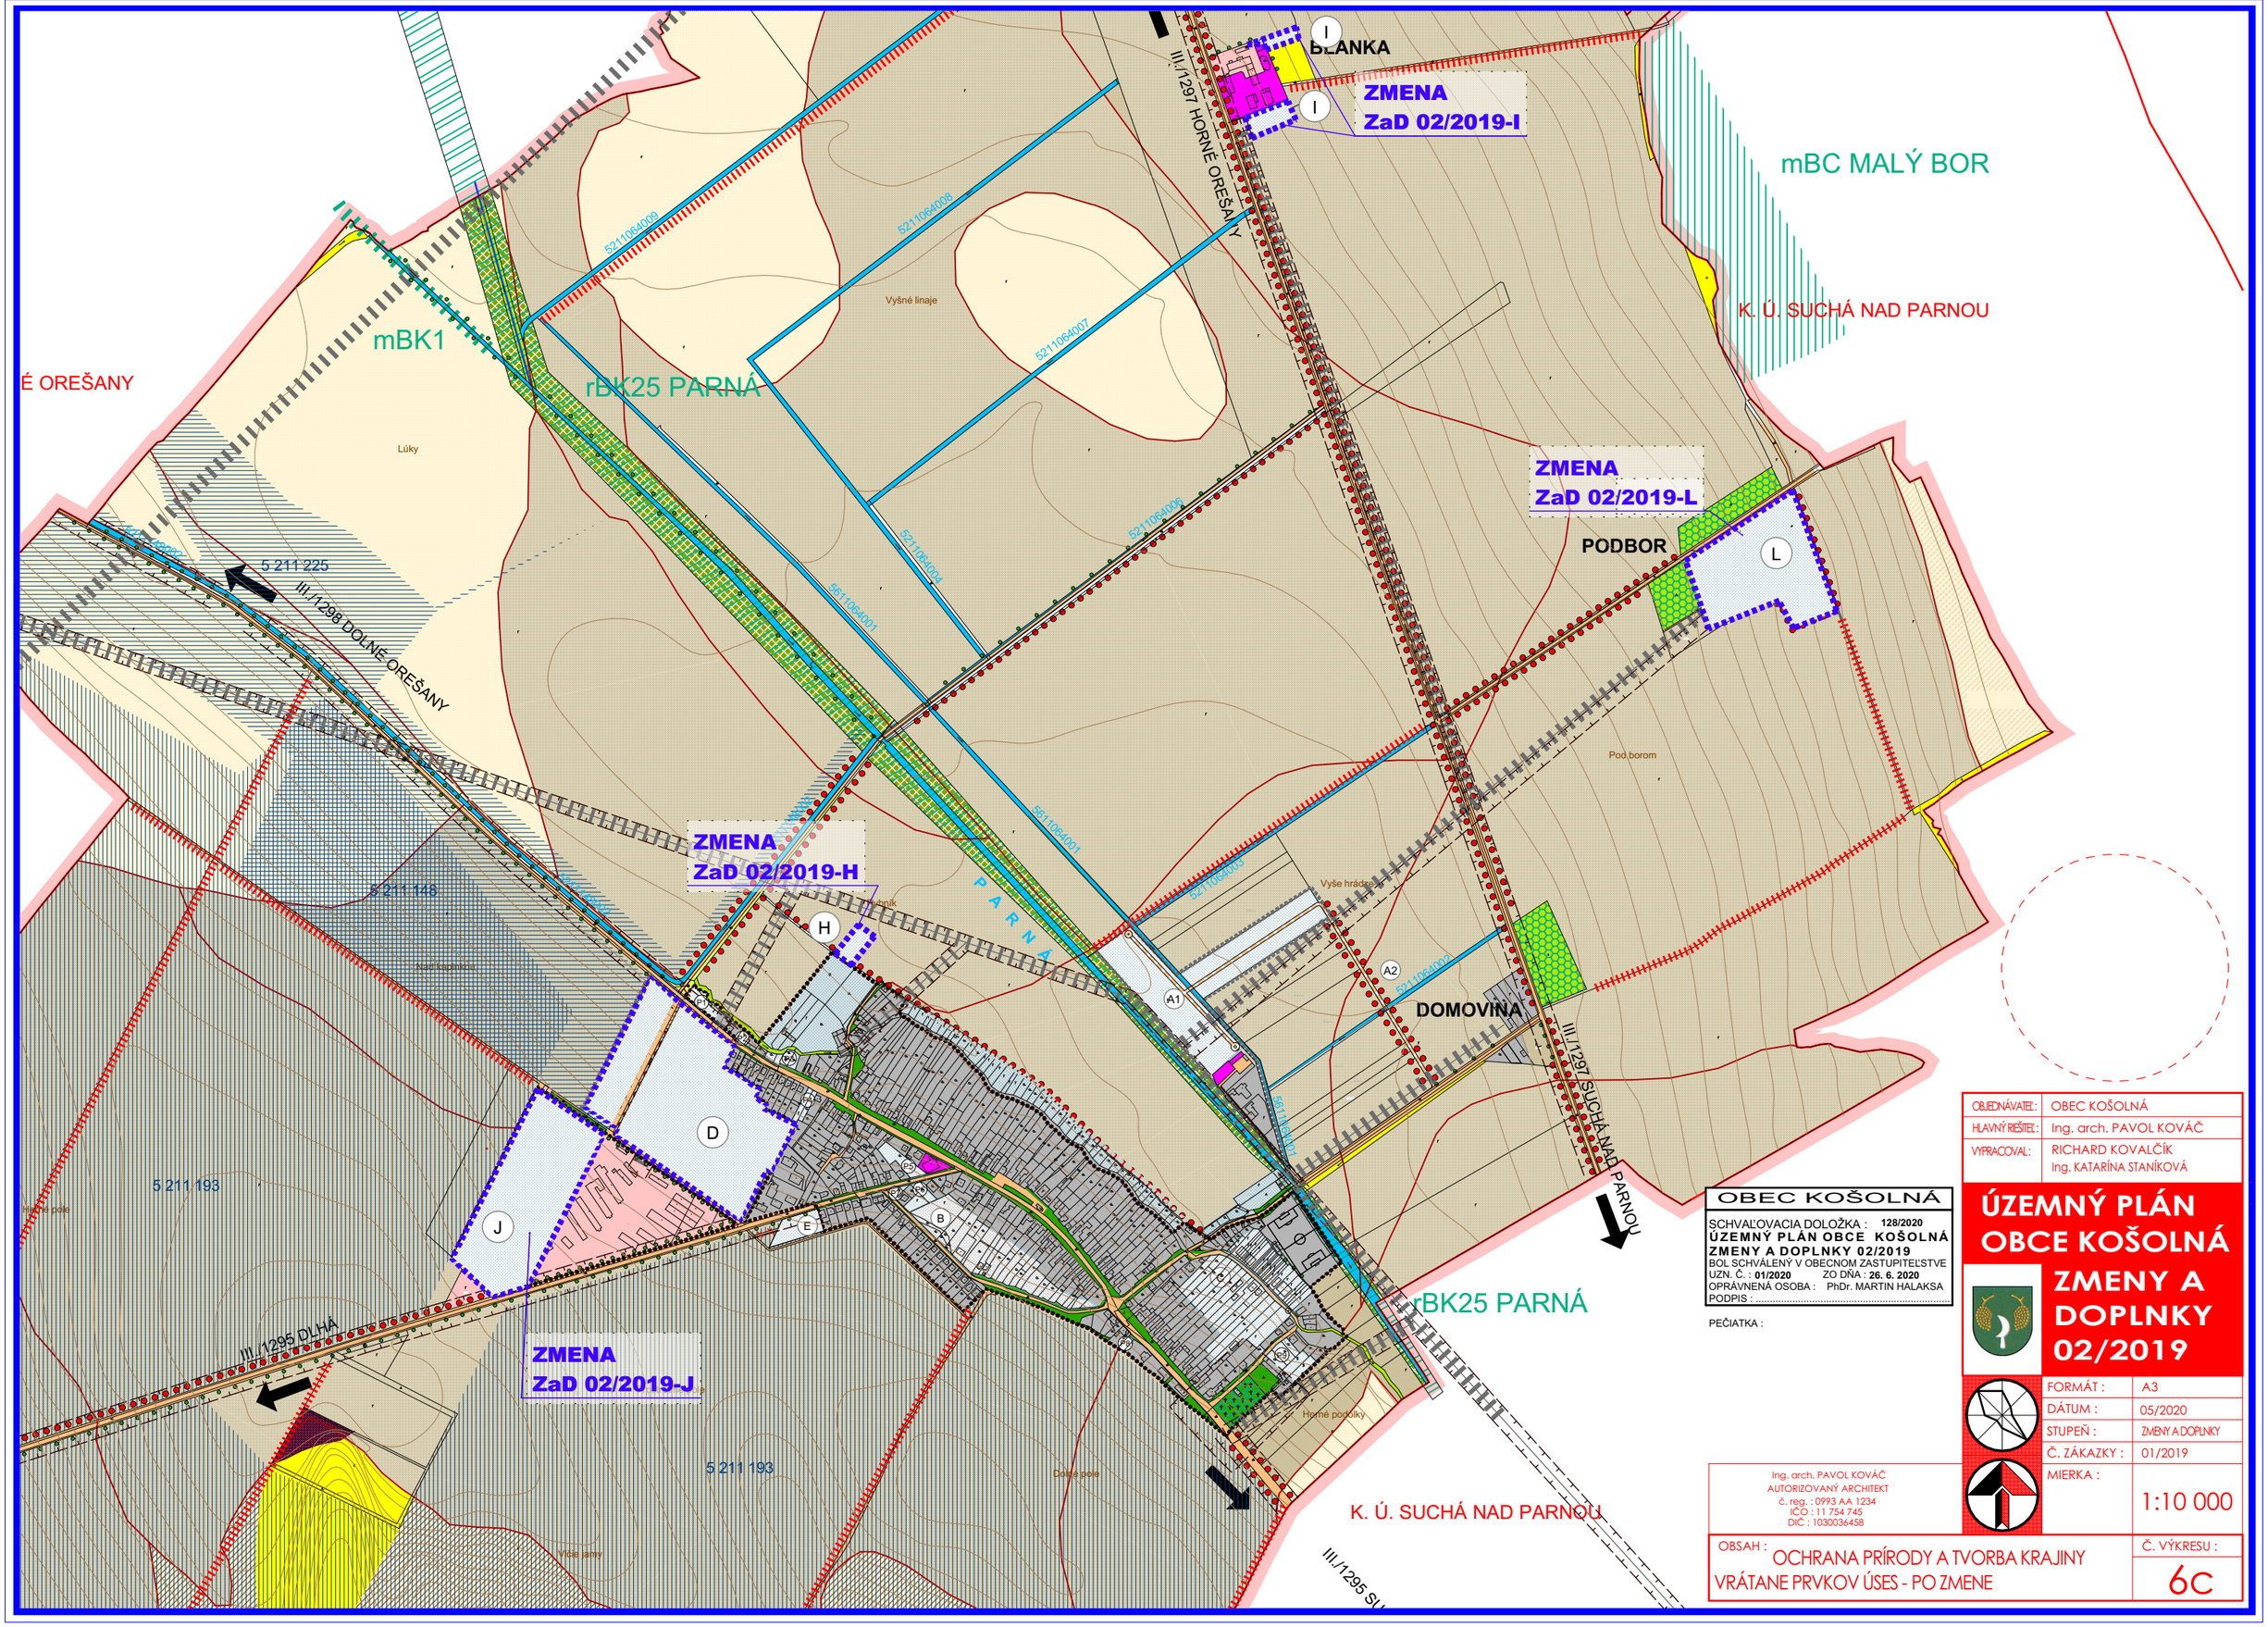

OBEC KOŠOLNÁ

SCHVAĽOVACIA DOLOŽKA : 128/2020
ÚZEMNÝ PLÁN OBCE KOŠOLNÁ
ZMENY A DOPLNKY 02/2019
BOL SCHVÁLENÝ V OBECNOM ZASTUPITEĽSTVE
UZN. Č. : 01/2020 ZO DŇA : 26. 6. 2020
OPRÁVNENÁ OSOBA : PhDr. MARTIN HALAKSA
PODPIS :

PEČIATKA :

OBJEDNÁVATEĽ:	OBEC KOŠOLNÁ
HLAVNÝ REŠITEĽ:	Ing. arch. PAVOL KOVÁČ
VYPRACOVAL:	RICHARD KOVALČÍK Ing. KATARÍNA STANÍKOVÁ

ÚZEMNÝ PLÁN OBCE KOŠOLNÁ
ZMENY A DOPLNKY 02/2019

FORMÁT :	A3
DÁTUM :	05/2020
STUPEŇ :	ZMENY A DOPLNKY
Č. ZÁKAZKY :	01/2019
MIERKA :	1:10 000

Ing. arch. PAVOL KOVÁČ
AUTORIZOVANÝ ARCHITEKT
č. reg. : 0993 AA 1234
IČO : 11 754 745
DIČ : 1030036458

OBSAH : OCHRANA PRÍRODY A TVORBA KRAJINY
VRÁTANE PRVKOV ÚSES - PO ZMENE

Č. VÝKRESU : 6C

LEGENDA :

STAV	NÁVRH	VÝHĽAD	
			HRANICA KATASTRA OBCE KOŠOLNÁ
			HRANICA KATASTRA SUSEDNÝCH OBCÍ
			HRANICA ZASTAVANÉHO ÚZEMIA OBCE
			FUNKČNÉ PLOCHY
			PLOCHY ORNEJ PôDY 4 NAJLEPŠÍCH BPEJ
			PLOCHY ORNEJ PôDY OSTATNÝCH BPEJ
			DOPRAVNÉ PLOCHY A KOMUNIKÁCIE
	B		OZNAČENIE ROZVOJOVÝCH LOKALÍT
			OCHRANNÉ PÁSMA VŠETKÝCH DRUHOV
			KORIDORY INŽINIERSKYCH SIETÍ

LEGENDA NÁVRH MÚSES :

NÁVRHY OCHRANNÉ :

STAV	NÁVRH	VÝHĽAD	
			HRANICA CHRÁNENÉHO AREÁLU
G			GENOFONDOVÉ LOKALITY FAUNY A FLÓRY

NÁVRHY PRVKOV ÚSES :

STAV	NÁVRH	VÝHĽAD	
			BIOCENTRUM REGIONÁLNEHO VÝZNAMU
			BIOCENTRUM MIESTNEHO VÝZNAMU
			BIOKORIDOR REGIONÁLNEHO VÝZNAMU
			BIOKORIDOR MIESTNEHO VÝZNAMU
			INTERAKČNÝ PRVOK PLOŠNÝ
			INTERAKČNÝ PRVOK LÍNIOVÝ
			LÍNIOVÁ ZELEŇ PôDOOCHRANNÁ

EKOSTABILIZAČNÉ PLOCHY :

STAV	NÁVRH	VÝHĽAD	
			VEREJNÁ ZELEŇ, CINTORÍNY
			TRVALÉ TRÁVNE PORASTY
			NELESNÁ DREVINOVÁ VEGETÁCIA
			LESNÉ PORASTY
			VODNÉ PLOCHY A TOKY
5211064003			ODVODŇOVACÍ KANÁL
			PLOCHY ÚZEMIA POD ZÁVLAHAMI / ODVODNENIE

EKOSTABILIZAČNÉ OPATRENIA :

STAV	NÁVRH	VÝHĽAD	
			ELIMINÁCIA STRESOVÝCH FAKTOROV
			ZVÝŠENIE EKOLOGICKEJ STABILITY
			PROTIERÓZNE OPATRENIA
			REKULTIVÁCIA ZEMNÍKA

OBEC KOŠOLNÁ

SCHVAĽOVACIA DOLOŽKA : **128/2020**
ÚZEMNÝ PLÁN OBCE KOŠOLNÁ
ZMENY A DOPLNKY 02/2019
BOL SCHVÁLENÝ V OBECNOM ZASTUPITEĽSTVE
UZN. Č. : **01/2020** ZO DŇA : **26. 6. 2020**
OPRÁVNENÁ OSOBA : PhDr. MARTIN HALAKSA
PODPIS : .....

PEČIATKA :

OBJEDNÁVATEĽ:	OBEC KOŠOLNÁ
HLAVNÝ REŠITEĽ:	Ing. arch. PAVOL KOVÁČ
VYPRACOVAL:	RICHARD KOVALČÍK Ing. KATARÍNA STANÍKOVÁ

ÚZEMNÝ PLÁN OBCE KOŠOLNÁ
ZMENY A DOPLNKY 02/2019

Ing. arch. PAVOL KOVÁČ
AUTORIZOVANÝ ARCHITEKT
č. reg. : 0993 AA 1234
IČO : 11 754 745
DIČ : 1030036458

FORMÁT :	A3
DÁTUM :	05/2020
STUPEŇ :	ZMENY A DOPLNKY
Č. ZÁKAZKY :	01/2019
MIERKA :	

OBSAH : OCHRANA PRÍRODY A TVORBA KRAJINY
VRÁTANE PRVKOV ÚSES - LEGENDA

Č. VÝKRESU : 6d

É OREŠANY

8
0179462

5
0127003
Lúky

6
0171222

III./1298 DOLNÉ OREŠANY

5 211 225

3
0126012

6
0132062

1
0119012

5211064009

5211064008

Vyšné linaje

6
0132062

5211064007

III./1297 HORNÉ OREŠANY

BLANKA

4
0145002

K. Ú. SUCHÁ NAD PARNOU

5211064006

5211064004

PODBOR

1
0119012

5611064001

6
0147202

3
0126002

Pod borom

5211064001

5211064003

Vyše hrádze

Rybník

P A R N Á

5 211 148

4
0145202
Nad kaplnkou

4
0145002

A2

DOMOVINA

A1

F

D

4
0145002

2
0120003

4
0145002

5 211 193

Horné pole

G

E

B

C

III./1297 SUCHÁ NAD PARNOU

3
0144202

III./1295 DLHÁ

Prostredné pole

5 211 193

Horné podolky

5
0144402

4
0145002

Dolné pole

4
145202

Vŕče jamy

3
0144202

K. Ú. SUCHÁ NAD PARNOU

III./1295 SU

OBEC KOŠOLNÁ

SCHVAĽOVACIA DOLOŽKA : 128/2020
ÚZEMNÝ PLÁN OBCE KOŠOLNÁ
ZMENY A DOPLNKY 02/2019
BOL SCHVÁLENÝ V OBECNOM ZASTUPITEĽSTVE
UZN. Č. : 01/2020 ZO DŇA : 26. 6. 2020
OPRÁVNENÁ OSOBA : PhDr. MARTIN HALAKSA
PODPIS : .....

PEČIATKA :

OBJEDNÁVATEĽ:	OBEC KOŠOLNÁ
HLAVNÝ REŠITEĽ:	Ing. arch. PAVOL KOVÁČ
VYPRACOVAL:	RICHARD KOVALČÍK Ing. STANISLAV OŠUST

ÚZEMNÝ PLÁN OBCE KOŠOLNÁ
ZMENY A DOPLNKY 02/2019

FORMÁT :	A3
DÁTUM :	05/2020
STUPEŇ :	ZMENY A DOPLNKY
Č. ZÁKAZKY :	01/2019
MIERKA :	1:10 000

Ing. arch. PAVOL KOVÁČ
AUTORIZOVANÝ ARCHITEKT
č. reg. : 0993 AA 1234
IČO : 11 754 745
DIČ : 1030036458

OBSAH :
PERSPEKTÍVNE POUŽITIE PPF NA NEPOĽNOHOSPODÁRSKE ÚČELY - PÔVODNÝ UPNO

Č. VÝKRESU :
7b

K. Ú. SUCHÁ NAD PARNOU

É OREŠANY

BLANKA

PODBOR

Lúky

Vyšné linaje

Pod borom

Nad kaplnkou

Rybník

Vyše hrádze

DOMOVINA

Horné pole

Dolné pole

Horné podolky

Vŕče jamy

P A R N Á

III./1298 DOLNÉ OREŠANY

III./1297 HORNÉ OREŠANY

III./1297 SUCHÁ NAD PARNOU

III./1295 DLHÁ

III./1295 SU

5 211 225

5 211 148

5 211 193

5 211 193

ZMENA
ZaD 02/2019-I
0,14ha

ZMENA
ZaD 02/2019-I
0,4ha

ZMENA
ZaD 02/2019-L

ZMENA
ZaD 02/2019-H
0,2ha

ZMENA
ZaD 02/2019-J

K. Ú. SUCHÁ NAD PARNOU

OBEC KOŠOLNÁ

SCHVAĽOVACIA DOLOŽKA : 128/2020
ÚZEMNÝ PLÁN OBCE KOŠOLNÁ
ZMENY A DOPLNKY 02/2019
BOL SCHVÁLENÝ V OBECNOM ZASTUPITEĽSTVE
UZN. Č. : 01/2020 ZO DŇA : 26. 6. 2020
OPRÁVNENÁ OSOBA : PhDr. MARTIN HALAKSA
PODPIS : .....

PEČIATKA :

OBJEDNÁVATEĽ:	OBEC KOŠOLNÁ
HLAVNÝ REŠITEĽ:	Ing. arch. PAVOL KOVÁČ
VYPRACOVAL:	RICHARD KOVALČÍK Ing. STANISLAV OŠUST

ÚZEMNÝ PLÁN OBCE KOŠOLNÁ
ZMENY A DOPLNKY 02/2019

FORMÁT :	A3
DÁTUM :	05/2020
STUPEŇ :	ZMENY A DOPLNKY
Č. ZÁKAZKY :	01/2019
MIERKA :	1:10 000

Ing. arch. PAVOL KOVÁČ
AUTORIZOVANÝ ARCHITEKT
č. reg. : 0993 AA 1234
IČO : 11 754 745
DIČ : 1030036458

OBSAH :
PERSPEKTÍVNE POUŽITIE PPF NA NEPOĽNOHOSPODÁRSKE ÚČELY - PO ZMENE

Č. VÝKRESU :
7c

SCHVÁLENÝ UPN-O a ZMENA 02/2019

LEGENDA :

STAV	NÁVRH	VÝHĽAD	
			HRANICA KATASTRA OBCE KOŠOLNÁ
			HRANICA KATASTRA SUSEDNÝCH OBCÍ
			HRANICA ZASTAVANÉHO ÚZEMIA OBCE
④			SKUPINA BPEJ
0145002			HRANICA BPEJ A JEJ ČÍSLO
			PLOCHY ORNEJ PôDY 4 NAJLEPŠíCH BPEJ
			PLOCHY ORNEJ PôDY OSTATNÝCH BPEJ
			PLOCHY PREDPOKLADANÉHO ODŇATIA POĽNOHOSP. PôDY - IBV, HBV, OV
			FUNKČNÉ PLOCHY
			PLOCHY VEREJNEJ ZELENE - CINTORÍNY
			PLOCHY VEREJNEJ ZELENE
			PLOCHY TRVALÝCH TRÁVNYCH PORASTOV
			PLOCHY NELESNEJ DREVINOVEJ VEGETÁCIE
			LÍNIOVÁ ZELEŇ
			LÍNIOVÁ ZELEŇ PôDOOCHRANNÁ
			PROTIERÓZNE OPATRENIA
			VODNÉ PLOCHY A TOKY
5211064003			ODVODŇOVACÍ KANÁL
			PLOCHY ÚZEMIA POD ZÁVLAHAMI / ODVODNENIE
			CESTY III. TRIEDY
			ÚČELOVÉ KOMUNIKÁCIE
			POĽNÉ A LESNÉ CESTY, KOMUNIKÁCIE PRE PEŠÍCH
	B		OZNAČENIE ROZVOJOVÝCH LOKALÍT

OBEC KOŠOLNÁ

SCHVAĽOVACIA DOLOŽKA : **128/2020**
ÚZEMNÝ PLÁN OBCE KOŠOLNÁ ZMENY A DOPLNKY 02/2019
BOL SCHVÁLENÝ V OBECNOM ZASTUPITEĽSTVE
UZN. Č. : **01/2020** ZO DŇA : **26. 6. 2020**
OPRÁVNENÁ OSOBA : PhDr. MARTIN HALAKSA
PODPIS : .....

PEČIATKA :

OBJEDNÁVATEĽ:	OBEC KOŠOLNÁ
HLAVNÝ REŠITEĽ:	Ing. arch. PAVOL KOVÁČ
VYPRACOVAL:	RICHARD KOVALČÍK Ing. STANISLAV OŠUST


ÚZEMNÝ PLÁN OBCE KOŠOLNÁ
ZMENY A DOPLNKY 02/2019


FORMÁT :	A3
DÁTUM :	05/2020
STUPEŇ :	ZMENY A DOPLNKY
Č. ZÁKAZKY :	01/2019
MIERKA :	


Ing. arch. PAVOL KOVÁČ
AUTORIZOVANÝ ARCHITEKT
č. reg. : 0993 AA 1234
IČO : 11 754 745
DIČ : 1030036458

OBSAH : PERSPEKTÍVNE POUŽITIE PPF NA NEPOĽNOHOSPODÁRSKE ÚČELY - LEGENDA

Č. VÝKRESU : 7d

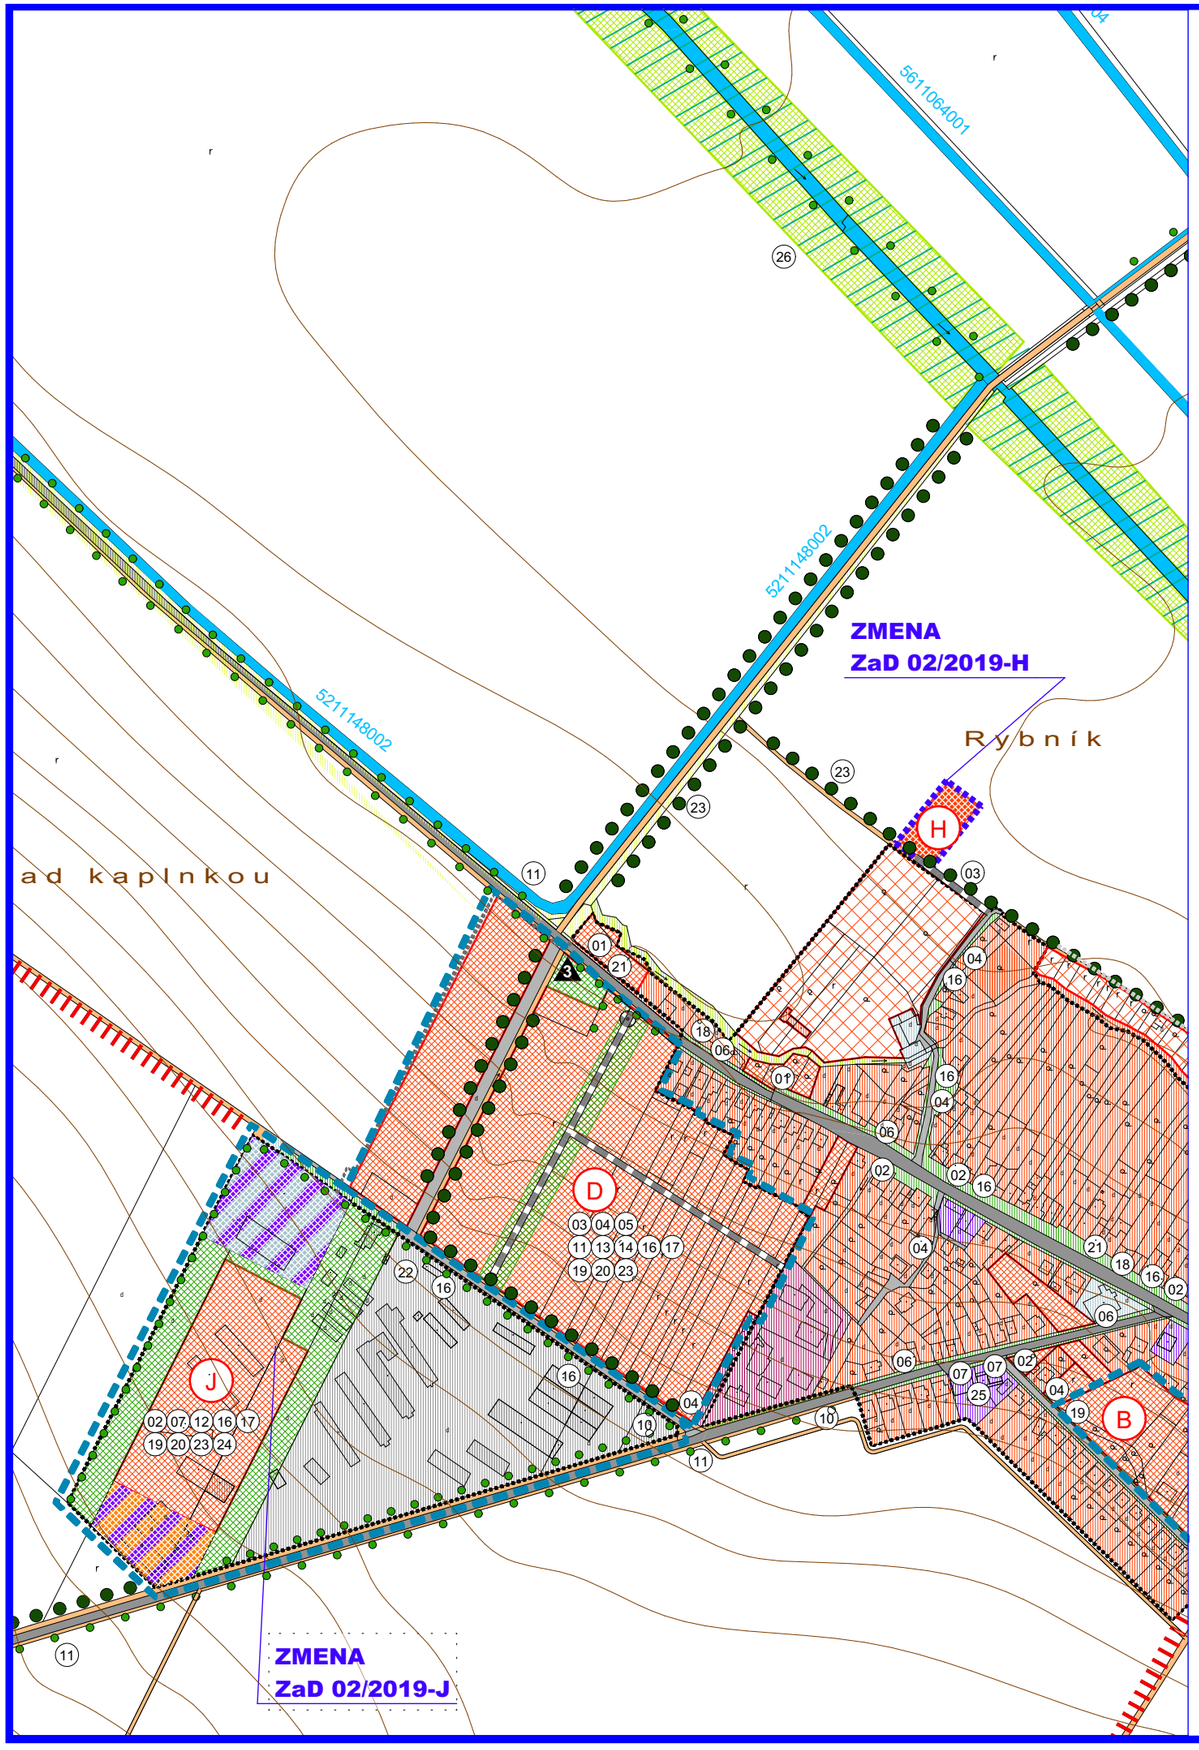

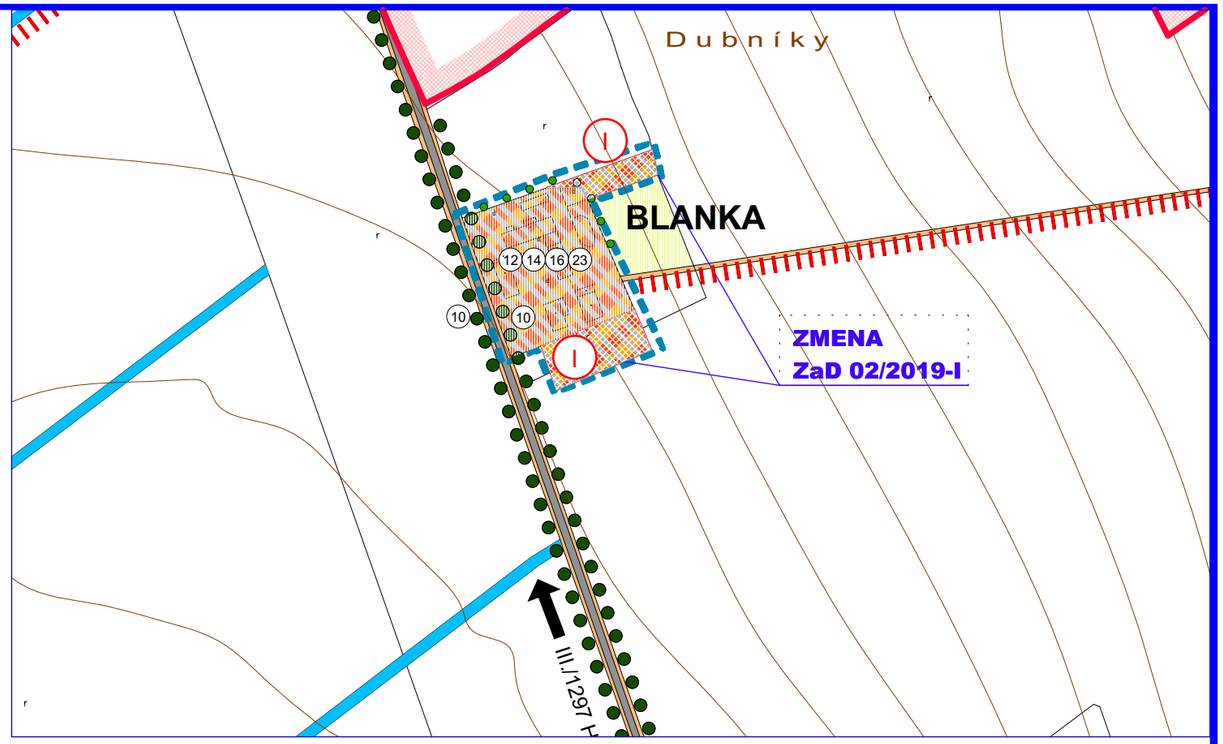

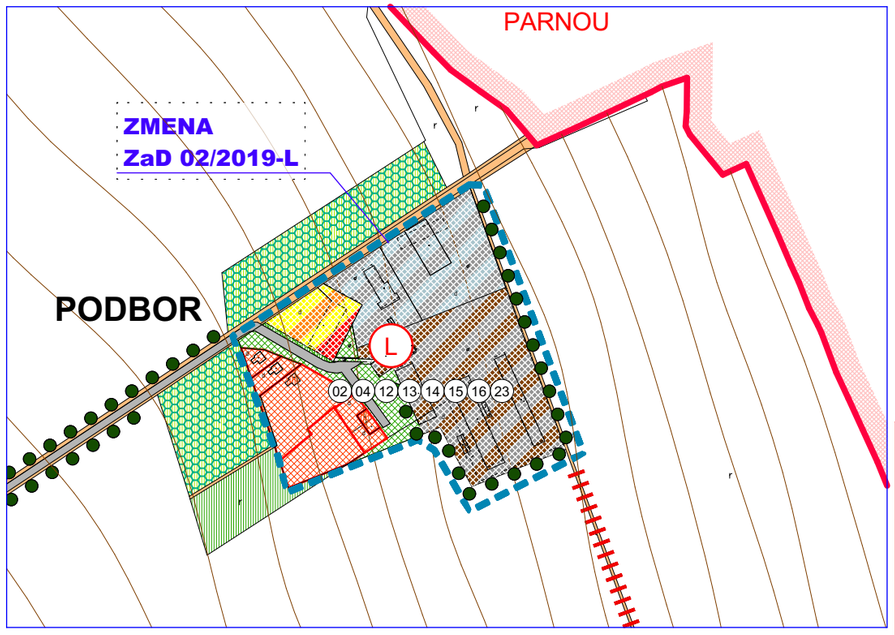

OBEC KOŠOLNÁ	
SCHVAĽOVACIA DOLOŽKA :	128/2020
ÚZEMNÝ PLÁN OBCE KOŠOLNÁ ZMENY A DOPLNKY 02/2019	
BOL SCHVÁLENÝ V OBECNOM ZASTUPITEĽSTVE	
UZN. Č. : 01/2020	ZO DŇA : 26. 6. 2020
OPRÁVNENÁ OSOBA :	PhDr. MARTIN HALAKSA
PODPIS :	

PEČIATKA :

OBJEDNÁVATEĽ:	OBEC KOŠOLNÁ
HLAVNÝ REŠITEĽ:	Ing. arch. PAVOL KOVÁČ
VYPRACOVAL:	RICHARD KOVALČÍK

ÚZEMNÝ PLÁN OBCE KOŠOLNÁ
ZMENY A DOPLNKY 02/2019

FORMÁT :	A3
DÁTUM :	05/2020
STUPEŇ :	ZMENY A DOPLNKY
Č. ZÁKAZKY :	01/2019
MIERKA :	1:5000

Ing. arch. PAVOL KOVÁČ
AUTORIZOVANÝ ARCHITEKT
č. reg. : 0993 AA 1234
IČO : 11 754 745
DIČ : 1030036458

OBSAH : SCHÉMA ZÁVÄZNÝCH ČASTÍ A VEREJNOPROSPEŠNÝCH STAVIEB

Č. VÝKRESU : 8a

LEGENDA :

STAV	NÁVRH	VÝHĽAD	
			HRANICA KATASTRA OBCE KOŠOLNÁ
			HRANICA KATASTRA SUSEDNÝCH OBCÍ
			HRANICA ZASTAVANÉHO ÚZEMIA OBCE
			PLOCHY RODINNÝCH DOMOV
			PLOCHY BYTOVÝCH DOMOV
			PLOCHY ZÁKLADNEJ OBČIANSKEJ VYBAVENOSTI
			PLOCHY ŠPORTOVÝCH ZARIADENÍ A REKREÁCIE
			PLOCHY VÝROBY, SKLADOV A TECH. VYBAVENOSTI
			POĽNOHOSPODÁRSKA VÝROBA
			PLOCHY FUNKČNÉ ZMIEŠANÉ - RD, OV
			PLOCHY FUNKČNÉ ZMIEŠANÉ - RD, REKREÁCIA
			PLOCHY FUNKČNÉ ZMIEŠANÉ - RD, REKREÁCIA, VÝROBA
			PLOCHY FUNKČNÉ ZMIEŠANÉ - BD, OV
			PLOCHY FUNKČNÉ ZMIEŠANÉ - OV, VÝROBA
			PLOCHY FUNKČNÉ ZMIEŠANÉ - POĽNOHOSP. VÝROBA - PRIEMYSELNÁ VÝROBA
			PLOCHY VEREJNEJ ZELENE - CINTORÍNY
			PLOCHY VEREJNEJ ZELENE
			PLOCHY TRVALÝCH TRÁVNYCH PORASTOV
			PLOCHY NELESNEJ DREVINOVEJ VEGETÁCIE
			LÍNIOVÁ ZELEŇ
			LÍNIOVÁ ZELEŇ PôDOOCHRANNÁ
			BIOCENTRUM REGIONÁLNEHO VÝZNAMU
			BIOCENTRUM MIESTNEHO VÝZNAMU
			BIOKORIDOR REGIONÁLNEHO VÝZNAMU
			BIOKORIDOR MIESTNEHO VÝZNAMU
			INTERAKČNÝ PRVOK PLOŠNÝ

			LÍNIOVÁ ZELEŇ PôDOOCHRANNÁ
			VODNÉ PLOCHY A TOKY
5211064003			ODVODŇOVACÍ KANÁL
			CESTY III. TRIEDY
			ÚČELOVÉ KOMUNIKÁCIE
			POĽNÉ A LESNÉ CESTY, KOMUNIKÁCIE PRE PEŠÍCH
			MOSTY
			MOSTY - NA REKONŠTRUKCIU
			OCHRANNÉ PÁSMA VŠETKÝCH DRUHOV
	B		OZNAČENIE ROZVOJOVÝCH LOKALÍT
	5		PORADOVÉ ČISLO VEREJNOPROSPEŠNEJ STAVBY
			LOKALITY S POTREBOU SPRACOVAŤ ÚŠ

ZMENA 02/2019

			PLOCHY RODINNÝCH DOMOV
			PLOCHY FUNKČNÉ ZMIEŠANÉ - OV, VÝROBA
			PLOCHY ZMIEŠANÉ - REKREÁCIA + OBČIANSKA VYBAVENOSŤ (AGROTURISTIKA + SÚVISIACE SLUŽBY)
			PLOCHY FUNKČNÉ ZMIEŠANÉ - RD, REKREÁCIA, ŠPORT, HYPOTERAPIA, POĽNOHOSP. VÝROBA
			PLOCHY FUNKČNÉ ZMIEŠANÉ - NEZÁVADNÁ VÝROBA / SLUŽBY SÚVISIACE S DOPRAVOU
			PLOCHY FUNKČNÉ ZMIEŠANÉ - NEZÁVADNÁ POĽNOHOSP. VÝROBA - PRIEMYSELNÁ VÝROBA
			PLOCHY FUNKČNE ZMIEŠANÉ, BÝVANIE, REKREÁCIA, SLUŽBY
			PLOCHY VEREJNEJ ZELENE / IZOLAČNÁ ZELEŇ

ZOZNAM VEREJNOPROSPEŠNÝCH STAVIEB	
1	ÚPRAVA ŠÍRKOVÉHO USPORIADANIA TRASY CESTY III/1298 V ZASTAVANOM ÚZEMÍ OBCE
2	ÚPRAVA PRIPOJOVACÍCH OBLÚKOV NA JESTVUJÚCICH MIESTNYCH KOMUNIKÁCIÁCH
3	NOVONAVRHOVANÁ SIEŤ MIESTNYCH OBSLUŽNÝCH KOMUNIKÁCIÍ FUNKČNÝCH C3
4	REKONŠTRUKCIE JESTVUJÚCICH OBSLUŽNÝCH KOMUNIKÁCIÍ NA FUNKČNÚ TRIEDU C3, D1
5	NOVONAVRHOVANÁ SIEŤ KOMUNIKÁCIÍ PRE PEŠÍCH A CYKLISTOV D2, D3
6	REKONŠTRUKCIA KOMUNIKAČNEJ SIETE D2, D3 - CHODNÍKOV PRE PEŠÍCH A CYKLISTOV V ZM. STN
7	VYBUDOVANIE PARKOVÍSK A ODSTAVNÝCH PLÔCH
8	REKONŠTRUKCIA DOPRAVNÝCH OBJEKTOV – PREMOSTENÍ (MOSTY, LÁVKY)
9	NOVÉ DOPRAVNÉ OBJEKTY – ZASTÁVKA HD
10	REKONŠTRUKCIA JESTVUJÚCICH AUTOBUSOVÝCH ZASTÁVOK S PRÍSLUŠENSTVOM
11	REKONŠTRUKCIA DOPRAVNÉHO ZNAČENIA V K. Ú. OBCE
12	VYBUDOVANIE DOPRAVNÝCH PLÔCH PRE REKREAČNO-ŠPORTOVÉ LOKALITY
13	PRELOŽKA VZDUŠNÉHO 22 KV VEDENIA KÁBLOM DO ZEME
14	VÝSTAVBA A REKONŠTRUKCIA ELEKTRICKEJ SIETE NN A VN
15	VÝSTAVBA ELEKTRICKÝCH TRANSFORMAČNÝCH STANÍC 22/0,4 kV
16	VÝSTAVBA A REKONŠTRUKCIA VEREJNÉHO OSVETLENIA
17	ROZŠÍRENIE OBECNÉHO VODOVODU NAJMÄ V NOVO NAVRHOVANÝCH LOKALITÁCH : A - VODOVOD B8 A B9 C - VODOVOD B1 - 1 J, F, D - VODOVOD B10, B11, B12, B13, B14, B15, B16
18	VYBUDOVAŤ VYPROJEKTOVANÚ SPLAŠKOVÚ KANALIZÁCIU V OBCI
19	VYBUDOVAŤ SPLAŠKOVÚ KANALIZÁCIU NAVRHOVANÚ V NOVÝCH LOKALITÁCH : A - STOKA G1.6, , G.6 - 1, VÝTLAK V6 A ČS 6 J, F, D - STOKY G1.7, G1.8, G1.9. VÝTLAK V5 A ČS 5
20	ROZŠÍRENIE PLYNOFIKÁCIE V NAVRHOVANÝCH LOKALITÁCH : A, B, C, D, E, F, J
21	VÝSTAVBA A REKONŠTRUKCIA VEDENÍ A OBJEKTOV TELEKOMUNIKAČNÝCH ZARIADENÍ
22	VYBUDOVANIE ZBERNÉHO DVORA
23	VÝSADBA (DOTVORENIE) ZELENE NA PLOCHÁCH, KTORÉ PLNIA FUNKCIU VEREJNEJ, SÍDELNEJ ZELENE, IZOLAČNEJ ZELENE A NAJMÄ FUNKCIU INTERAKČNÝCH PRVKOV SIETE ÚSES
24	VÝSTAVBA DETSKÝCH IHRÍSK A ŠPORTOVÍSK VRÁTANE CYKLOTRÁS
25	REKONŠTRUKCIA (OPRAVA, PRESTAVBA) OBJEKTOV ŠKOLSTVA, TELOVÝCHOVY, VEREJNÝCH SLUŽIEB A KULTÚRY VRÁTANE KULTÚRNYCH PAMIATOK A CINTORÍNA
26	ÚPRAVA VODNÝCH TOKOV NAJMÄ V SÚVISLOSTI S PROTIPOVODŇOVÝMI A EKOLOGICKÝMI AKTIVITAMI
27	VYTVORENIE PRIESTORU SPOLOČENSKÉHO CENTRA OBCE S FUNKCIOU ADMINISTRATÍVY, MŠ, SLUŽIEB A OBCHODU.

LEGENDA - ROZVOJOVÉ LOKALITY	
A1	VYŠE HRÁDZE
A2	VYŠE HRÁDZE - PRÍSTUP. KOMUNIKÁCIA
B	NOVÁ ULICA
C	PRI IHRISKU
D	NAD KAPLNKOU
I	BLANKA
J	BÝVALÝ AREÁL JRD
L	PODBOR
H	PRELUKA
P1 - P9	PRELUKY

OBEC KOŠOLNÁ

SCHVAĽOVACIA DOLOŽKA : **128/2020**
ÚZEMNÝ PLÁN OBCE KOŠOLNÁ ZMENY A DOPLNKY 02/2019
BOL SCHVÁLENÝ V OBECNOM ZASTUPITEĽSTVE
UZN. Č. : **01/2020** ZO DŇA : **26. 6. 2020**
OPRÁVNENÁ OSOBA : PhDr. MARTIN HALAKSA
PODPIS : .....

PEČIATKA :

OBJEDNÁVATEĽ:	OBEC KOŠOLNÁ
HLAVNÝ REŠITEĽ:	Ing. arch. PAVOL KOVÁČ
VYPRACOVAL:	RICHARD KOVALČÍK

ÚZEMNÝ PLÁN OBCE KOŠOLNÁ
ZMENY A DOPLNKY 02/2019

FORMÁT :	A3
DÁTUM :	05/2020
STUPEŇ :	ZMENY A DOPLNKY
Č. ZÁKAZKY :	01/2019
MIERKA :	

Ing. arch. PAVOL KOVÁČ
AUTORIZOVANÝ ARCHITEKT
č. reg. : 0993 AA 1234
IČO : 11 754 745
DIČ : 1030036458

OBSAH : SCHÉMA ZÁVÄZNÝCH ČASTÍ A VEREJNOPROSPEŠNÝCH STAVIEB - LEGENDA

Č. VÝKRESU : **8b**