


LEGENDA - ROZVOJOVÉ LOKALITY	
(A1)	VÝŠE HRÁDZE
(A2)	VÝŠE HRÁDZE - PRÍSTUP, KOMUNIKÁCIA
(B)	NOVÁ ULICA
(C)	PRI IHRISKU
(D)	NAD KAPLNKOU
(P1)-(P9)	PRELUKY
(1)	FOTOVOLTICKÁ ELEKTRÁREŇ - ZM. FUNKCIA

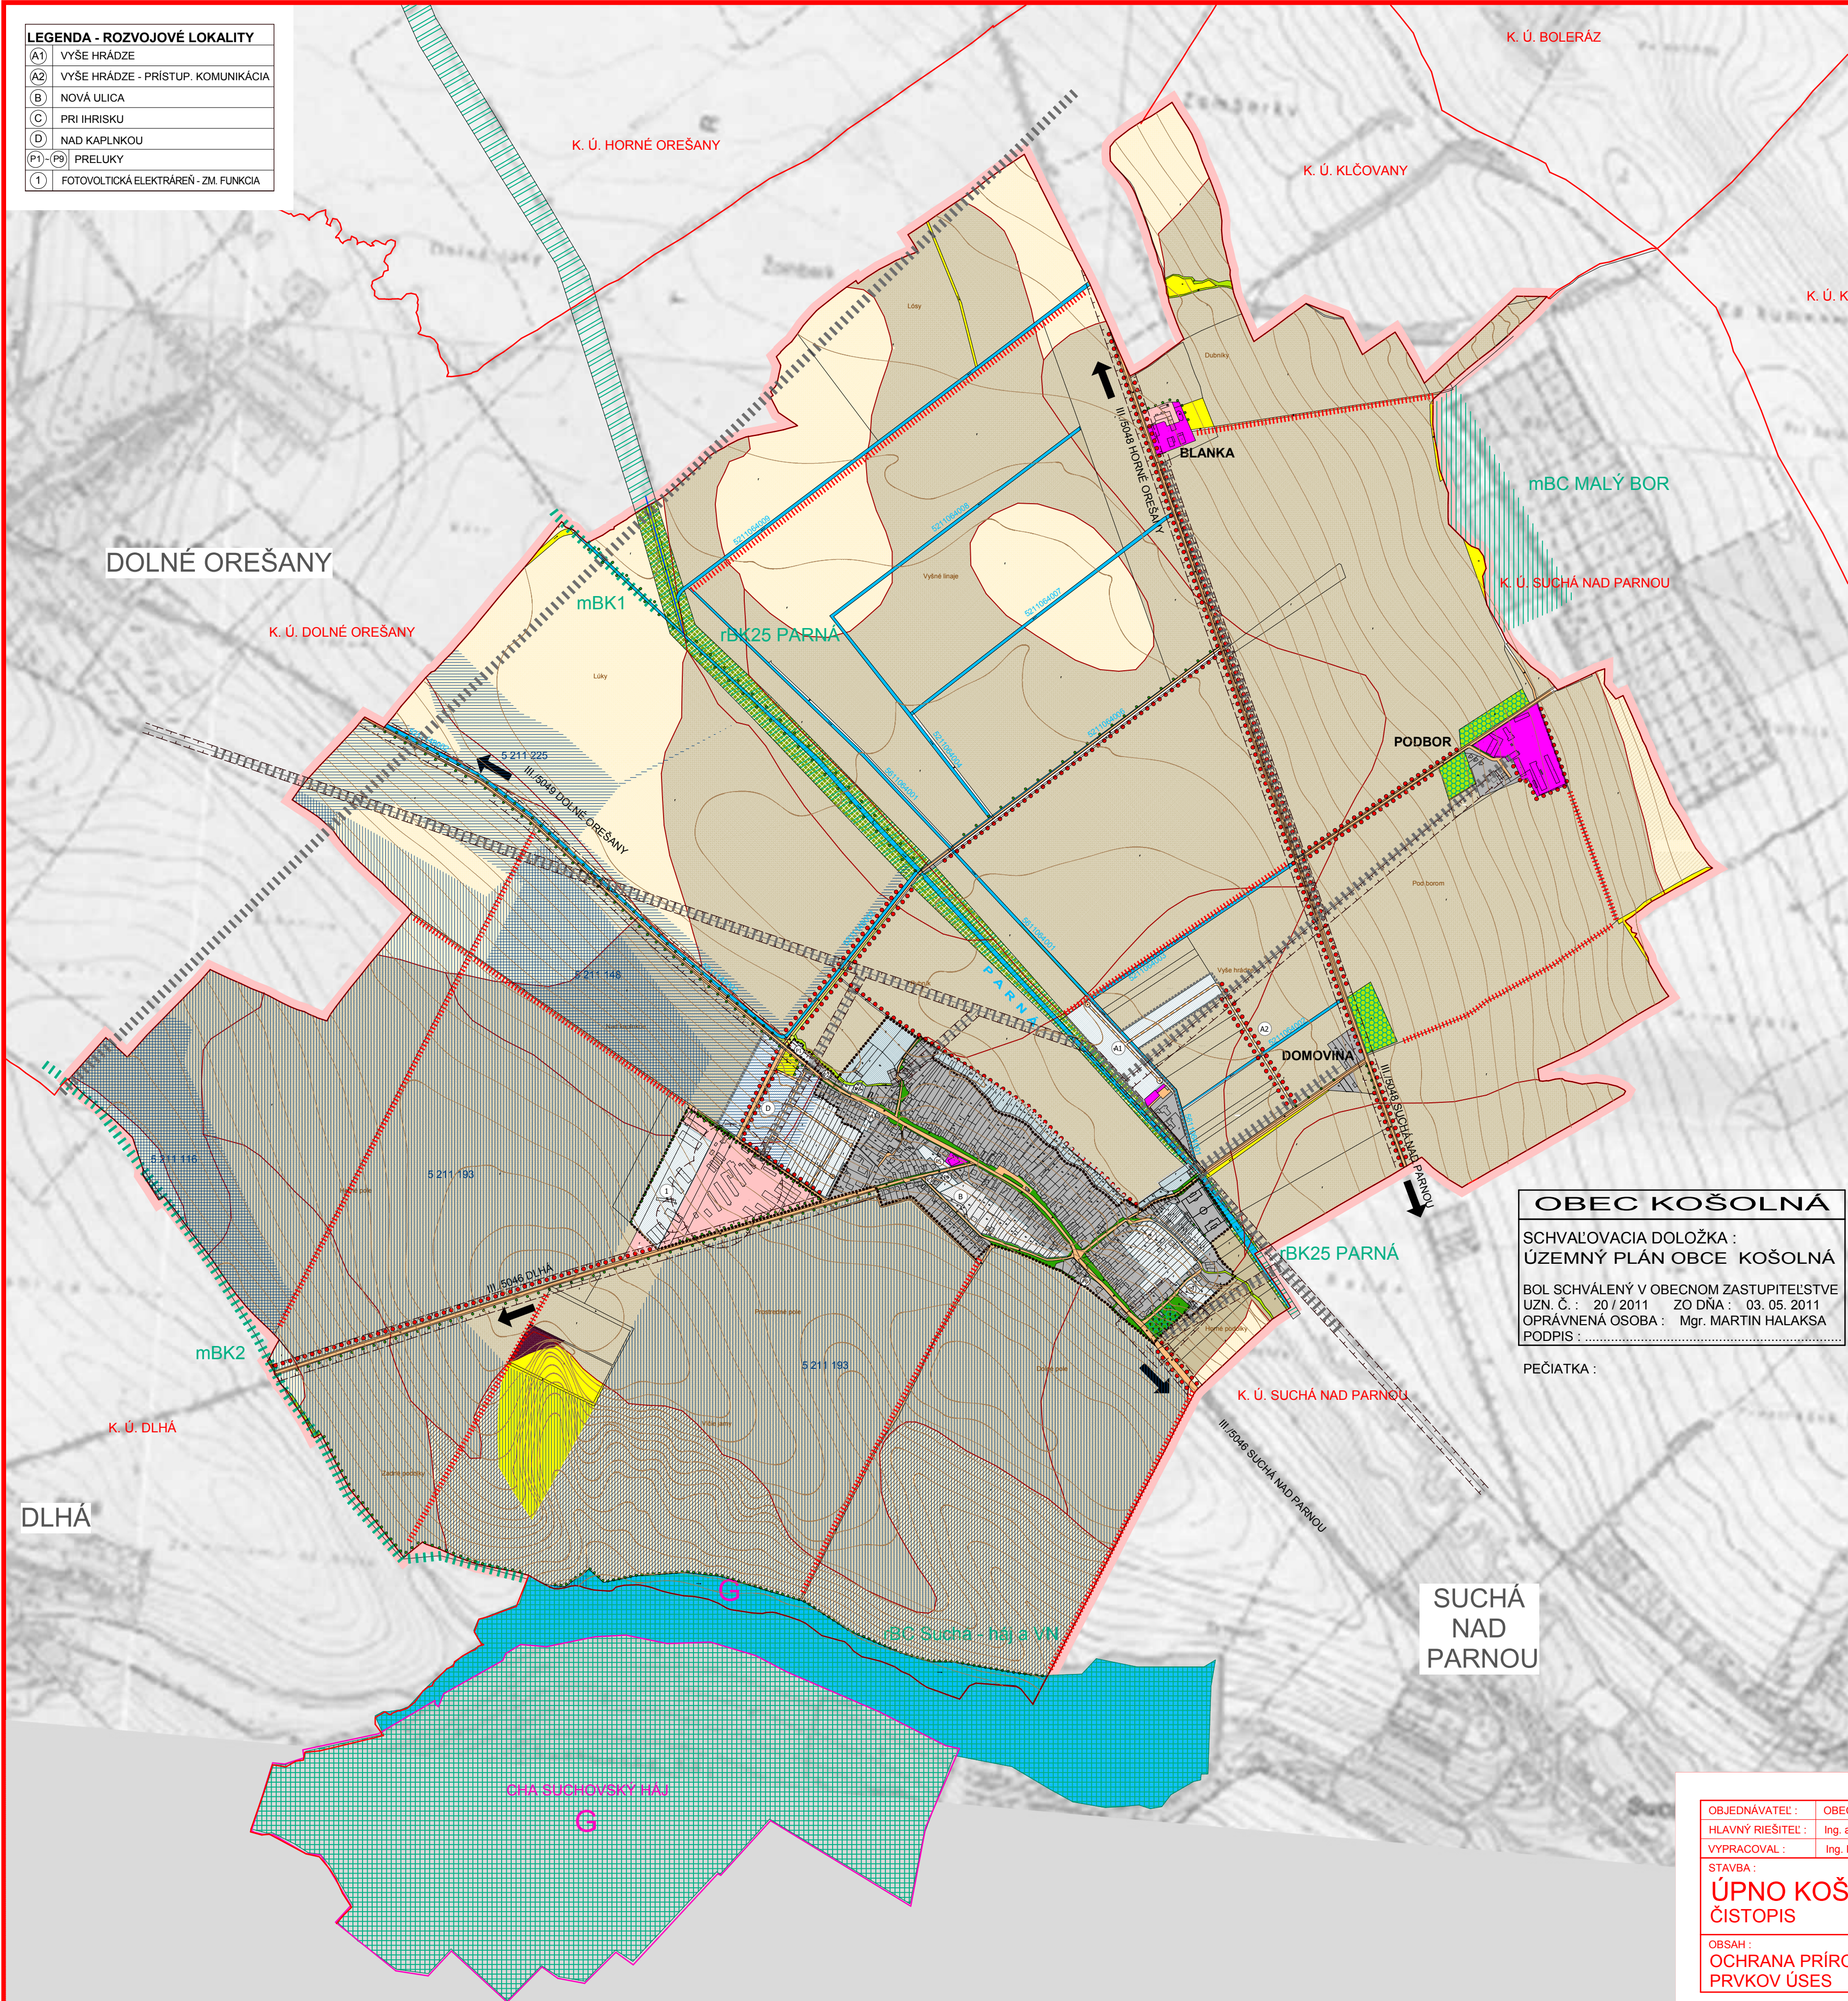

OBEC KOŠOLNÁ

SCHVAĽOVACIA DOLOŽKA :
ÚZEMNÝ PLÁN OBCE KOŠOLNÁ
BOL SCHVÁLENÝ V OBECNOM ZASTUPITEĽSTVE
UZN. Č. : 20 / 2011 ZO DŇA : 03. 05. 2011
OPRAVNENÁ OSOBA : Mgr. MARTIN HALAKSA
PODPIS :

PEČIATKA :

ÚZEMNÝ PLÁN OBCE KOŠOLNÁ

LEGENDA :

STAV	NÁVRH	VÝHLAD	
			HRANICA KATASTRA OBCE KOŠOLNÁ
			HRANICA KATASTRA SUSEDNÝCH OBCÍ
			HRANICA ZASTAVANÉHO ÚZEMIA OBCE
			FUNKČNÉ PLOCHY
			PLOCHY ORNEJ PÔDY 4 NAJLEPŠÍCH BPEJ
			PLOCHY ORNEJ PÔDY OSTATNÝCH BPEJ
			DOPRAVNÉ PLOCHY A KOMUNIKÁCIE
	(B)		OZNAČENIE ROZVOJOVÝCH LOKALÍT
			OCHRANNÉ PÁSMA VŠETKÝCH DRUHOV
			KORIDORY INŽINIERSKÝCH SIETÍ

LEGENDA NÁVRH MÚSES :

NÁVRHY OCHRANNÉ :

STAV	NÁVRH	VÝHLAD	
			HRANICA CHRÁNENÉHO AREÁLU
G			GENOFONDOVÉ LOKALITY FAUNY A FLÓRY

NÁVRHY PRVKOV ÚSES :


STAV	NÁVRH	VÝHLAD	
			BIOCENTRUM REGIONÁLNEHO VÝZNAMU
			BIOCENTRUM MIESTNEHO VÝZNAMU
			BIOKORIDOR REGIONÁLNEHO VÝZNAMU
			BIOKORIDOR MIESTNEHO VÝZNAMU
			INTERAKČNÝ PRVOK PLOŠNÝ
			INTERAKČNÝ PRVOK LÍNIOVÝ
			LÍNIOVÁ ZELEN' PĎDOOCHRANŇA

EKOSTABILIZAČNÉ PLOCHY :

STAV	NÁVRH	VÝHLAD	
			VEREJNÁ ZELEN', CINTORINY
			TRVALÉ TRÁVNE PORASTY
			NELESNÁ DREVINOVÁ VEGETÁCIA
			LESNÉ PORASTY
			VODNÉ PLOCHY A TOKY
			ODVODŇOVACÍ KANÁL
			PLOCHY ÚZEMIA POD ZÁVLAHAMI / ODVODNENIE

EKOSTABILIZAČNÉ OPATRENIA :

STAV	NÁVRH	VÝHLAD	
			ELIMINÁCIA STRESOVÝCH FAKTOROV
			ZVÝŠENIE EKOLOGICKEJ STABILITY
			PROTIERÓZNE OPATRENIA
			REKULTIVÁCIA ZEMNÍKA

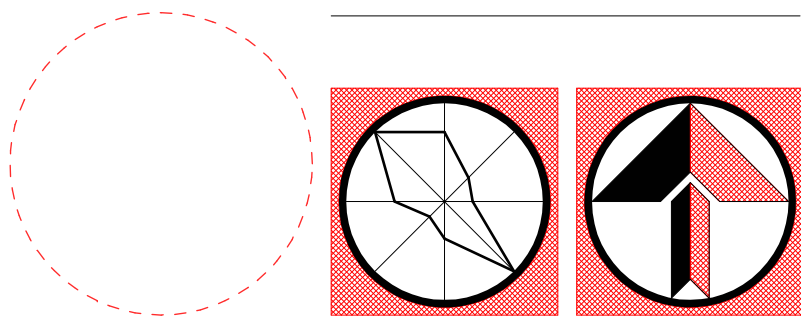

OBJEDNÁVATEĽ :	OBEC KOŠOLNÁ	Ing. arch. PAVOL KOVÁČ AUTORIZOVANÝ ARCHITEKT č. reg. : 0993 AA 1234 IČO : 11 754 745 DIČ : 1030036458
HLAVNÝ RIEŠITEĽ :	Ing. arch. PAVOL KOVÁČ	
VYPRACOVAL :	Ing. KATARÍNA STANÍKOVÁ, RICHARD KOVALČÍK	
STAVBA :	ÚPNO KOŠOLNÁ ČISTOPIS	FORMÁT : 6 x A4 DÁTUM : 03/2011 STUPEŇ : ČISTOPIS Č. ZÁKAZKY : 04/2009 MIERKA : Č. VÝKRESU :
OBSAH :	OCHRANA PRÍRODY A TVORBA KRAJINY VRÁTANE PRVKOV ÚSES	1:10 000 06